

Утверждена

(наименование документа об утверждении, включая наименования

органов государственной власти или органов местного


самоуправления, принявших решение об утверждении схемы

или подписавших соглашение о перераспределении земельных участков)

от _____ № _____

Схема расположения земельного участка или земельных участков на кадастровом плане территории

Условный номер земельного участка —		
Площадь земельного участка 4000 м ²		
Обозначение характерных точек границ	Координаты, м	
	X	Y
1	2	3
1	62109,01	335636,59
2	62159,95	335693,45
3	62130,66	335723,28
4	62063,89	335678,29
1	62109,01	335636,59

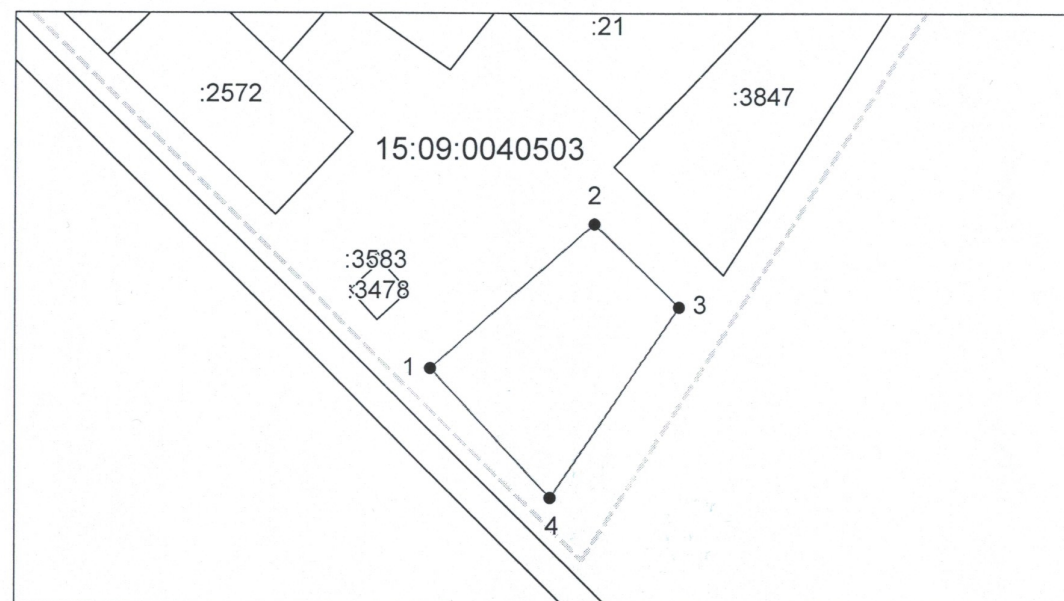

Система координат: МСК-15
Масштаб 1:2500

Условные обозначения:

- граница образуемого земельного участка,
- граница учтенного земельного участка,
- граница кадастрового квартала,
- — характерная точка границы земельного участка.