
ПЛАНИРОВКИ ЭТАЖЕЙ

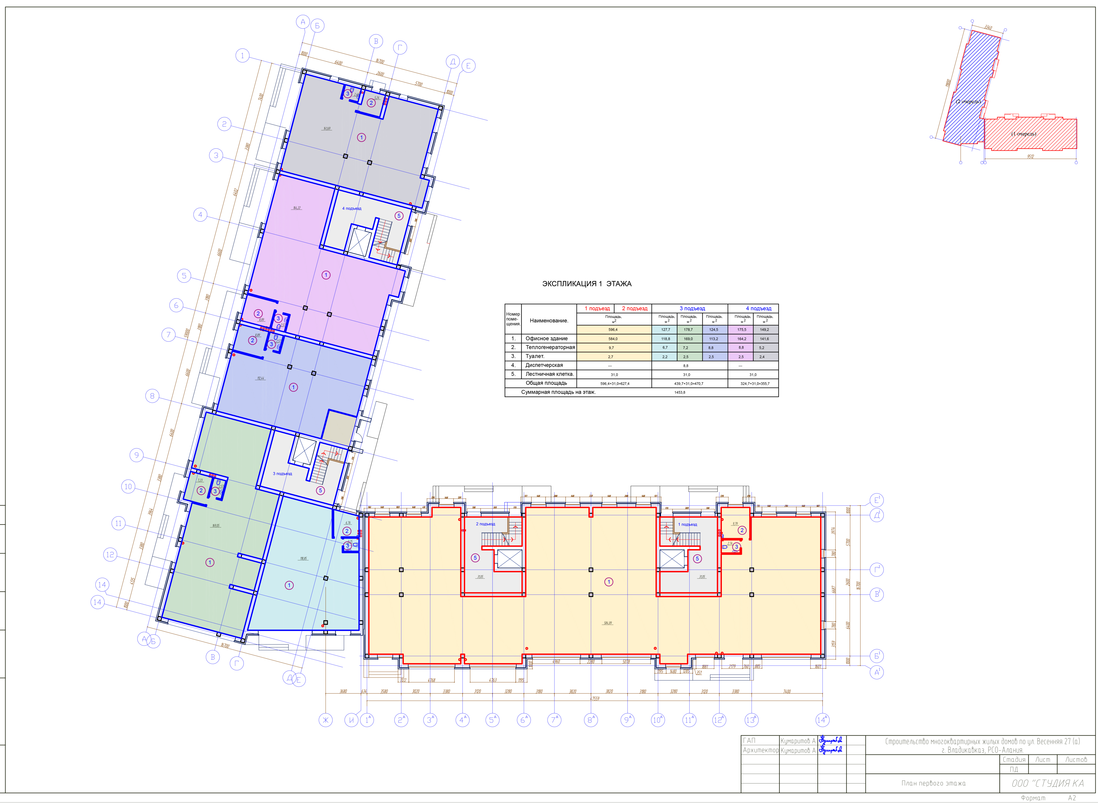


ЭКСПЛИКАЦИЯ 1 ЭТАЖА

Номер помещения	Наименование	1 подъезд	2 подъезд	3 подъезд		4 подъезд	
		Площадь м²		Площадь м²	Площадь м²	Площадь м²	Площадь м²
		586,4		127,7	178,7	124,5	175,5
1.	Офисное здание	564,0		119,8	169,0	113,2	164,2
2.	Теплогенераторная	9,7		4,7	7,2	8,6	9,3
3.	Туалет	2,7		2,2	2,5	2,5	2,4
4.	Диспетчерская	—		6,6		—	
5.	Лестничная клетка	31,0		31,0		31,0	
	Общая площадь	586,4+31,0=427,4		439,7+31,0=470,7		324,7+31,0=355,7	
	Суммарная площадь на этаж	1453,8					

ГАП	Кулешов А.А.		Строительство многоквартирных жилых домов по ул. Весенняя 27 (а) г. Владикавказ, РСО-Алания	
Архитектор	Кулешов А.А.			Стадия / Лист / Листов
				ПД
			План первого этажа	ООО "СТУДИЯ КА

Формат А2

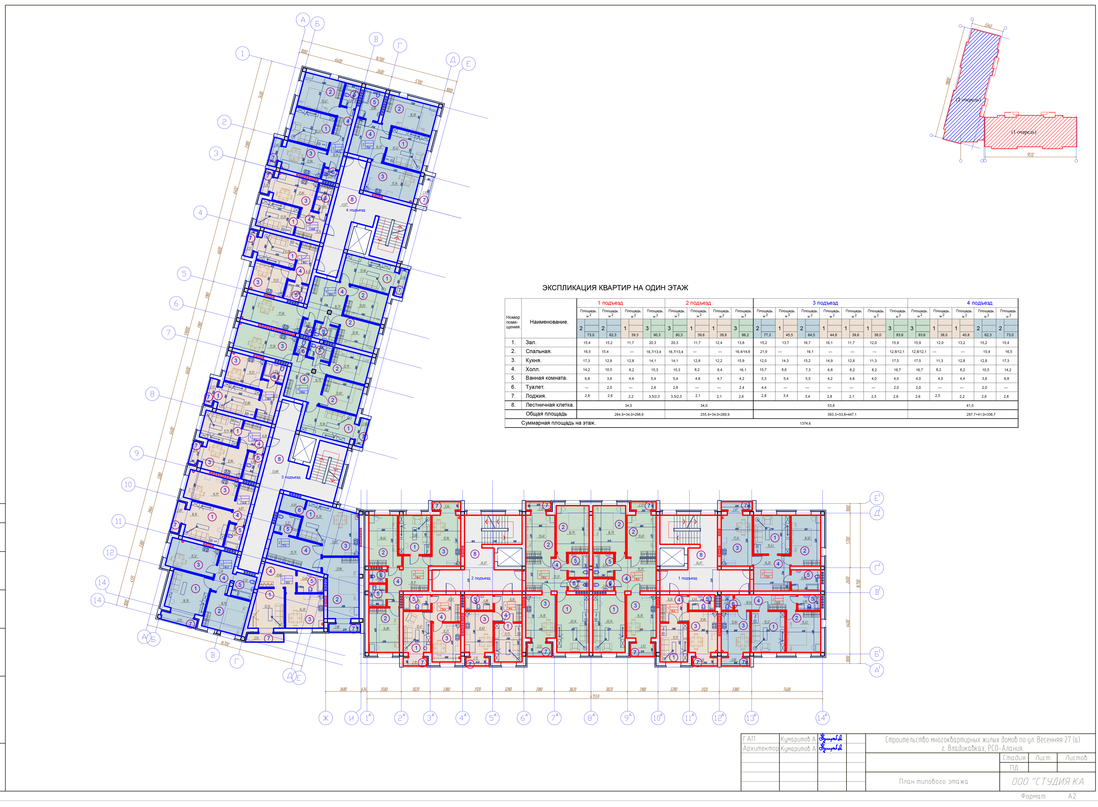


ЭКСПЛИКАЦИЯ КВАРТИР НА ОДИН ЭТАЖ

Номер помещения	Наименование	1 подъезд			2 подъезд						3 подъезд								4 подъезд					
		Площадь м²	Площадь м²	Площадь м²	Площадь м²	Площадь м²	Площадь м²	Площадь м²	Площадь м²	Площадь м²	Площадь м²	Площадь м²	Площадь м²	Площадь м²	Площадь м²	Площадь м²	Площадь м²	Площадь м²	Площадь м²	Площадь м²	Площадь м²	Площадь м²	Площадь м²	Площадь м²
		2	2	1	3	3	1	1	1	3	2	1	1	1	1	3	3	1	1	2	2	2	1	2
		73,5	62,3	39,3	90,3	90,1	30,6	30,9	30,9	86,2	77,3	45,5	64,5	44,4	30,6	39,3	83,6	39,3	40,9	82,3	73,0			
1.	Зал.	15,4	15,2	11,7	20,3	20,3	11,7	12,4	13,8		15,2	13,7	14,7	18,1	11,7	12,0	15,9	15,9	12,0	15,2	15,2	15,4		
2.	Спальная.	16,5	15,4	—	16,7+13,4	16,7+13,4	—	—	16,4+14,8		21,9	—	18,1	—	—	—	12,8+12,1	12,8+12,1	—	—	15,4	16,5		
3.	Кухня.	17,3	12,6	12,8	14,1	14,1	12,8	12,2	15,9		12,0	14,3	15,2	14,9	12,8	11,3	17,5	17,5	11,3	12,8	12,8	17,3		
4.	Холл.	14,2	10,5	8,2	15,3	15,3	8,2	8,4	16,1		15,7	8,6	7,3	6,8	8,2	8,2	16,7	16,7	8,2	9,2	10,5	14,2		
5.	Ванная комната.	6,6	3,6	4,4	5,4	5,4	4,8	4,7	4,2		5,3	5,4	5,5	4,2	4,8	4,0	4,0	4,0	4,4	3,9	6,8			
6.	Туалет.	—	2,0	—	2,6	2,6	—	—	2,4		4,4	—	—	—	—	—	2,0	2,0	—	—	2,0	—		
7.	Лоджия.	2,8	0,9	2,2	3,3+2,3	3,3+2,3	2,1	2,1	2,6		0,9	3,4	3,4	2,8	2,1	2,5	2,6	2,6	0,9	2,2	2,8	2,8		
8.	Лестничная клетка	34,0			34,0						53,6								41,0					
	Общая площадь	294,9+34,0=298,9			295,9+34,0=299,9						360,3+53,6=447,1								297,7+41,0=338,7					
	Суммарная площадь на этаж	1374,6																						

ГАП	Кулешов А.А.		Строительство многоквартирных жилых домов по ул. Весенняя 27 (а) г. Владикавказ, РСО-Алания	
Архитектор	Кулешов А.А.			Стадия / Лист / Листов
				ПД
			План типового этажа	ООО "СТУДИЯ КА

Формат А2

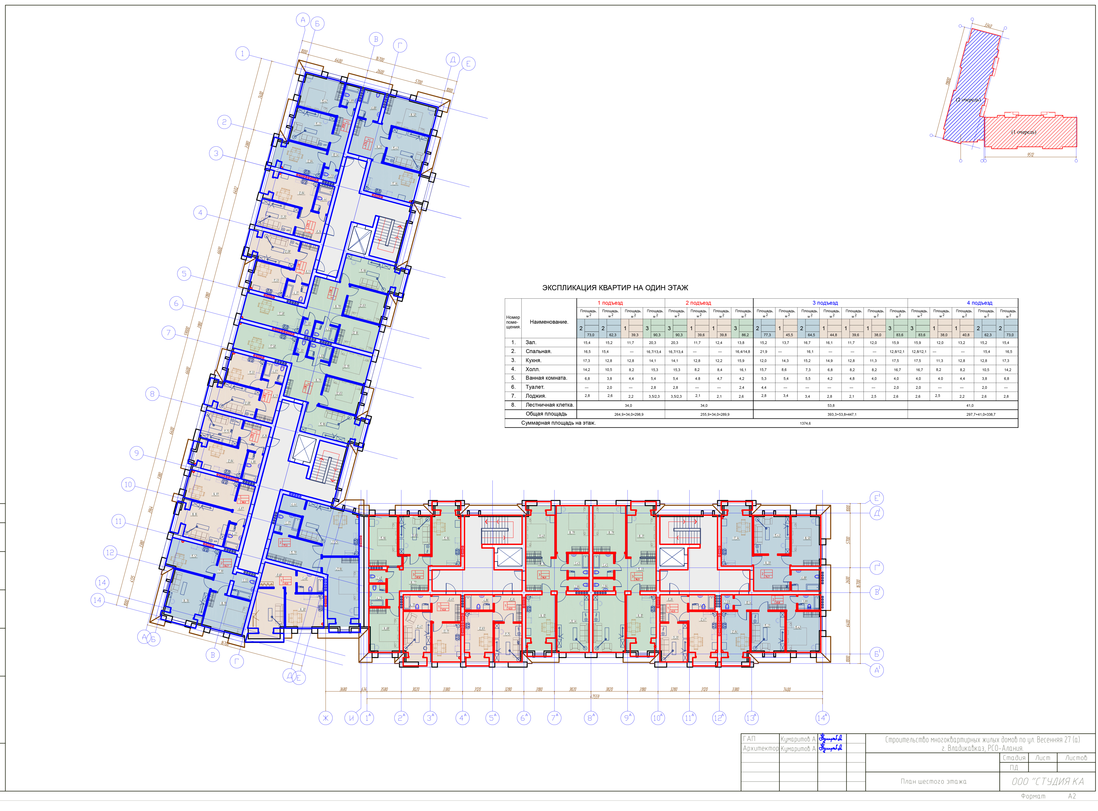

ЭКСПЛИКАЦИЯ КВАРТИР НА ОДИН ЭТАЖ

Номер помещения	Наименование	1 подъезд			2 подъезд						3 подъезд								4 подъезд					
		Площадь м²	Площадь м²	Площадь м²	Площадь м²	Площадь м²	Площадь м²	Площадь м²	Площадь м²	Площадь м²	Площадь м²	Площадь м²	Площадь м²	Площадь м²	Площадь м²	Площадь м²	Площадь м²	Площадь м²	Площадь м²	Площадь м²	Площадь м²	Площадь м²	Площадь м²	Площадь м²
		2	2	1	3	3	1	1	1	3	2	1	1	1	1	3	3	1	1	2	2	2	1	2
		73,5	62,3	39,3	90,3	90,1	30,6	30,9	30,9	86,2	77,3	45,5	64,5	44,4	30,6	39,3	83,6	39,3	40,9	82,3	73,0			
1.	Зал.	15,4	15,2	11,7	20,3	20,3	11,7	12,4	13,8		15,2	13,7	14,7	18,1	11,7	12,0	15,9	15,9	12,0	15,2	15,2	15,4		
2.	Спальная.	16,5	15,4	—	16,7+13,4	16,7+13,4	—	—	16,4+14,8		21,9	—	18,1	—	—	—	12,8+12,1	12,8+12,1	—	—	15,4	16,5		
3.	Кухня.	17,3	12,6	12,8	14,1	14,1	12,8	12,2	15,9		12,0	14,3	15,2	14,9	12,8	11,3	17,5	17,5	11,3	12,8	12,8	17,3		
4.	Холл.	14,2	10,5	8,2	15,3	15,3	8,2	8,4	16,1		15,7	8,6	7,3	6,8	8,2	8,2	16,7	16,7	8,2	9,2	10,5	14,2		
5.	Ванная комната.	6,6	3,6	4,4	5,4	5,4	4,8	4,7	4,2		5,3	5,4	5,5	4,2	4,8	4,0	4,0	4,0	4,4	3,9	6,8			
6.	Туалет.	—	2,0	—	2,6	2,6	—	—	2,4		4,4	—	—	—	—	—	2,0	2,0	—	—	2,0	—		
7.	Лоджия.	2,8	0,9	2,2	3,3+2,3	3,3+2,3	2,1	2,1	2,6		0,9	3,4	3,4	2,8	2,1	2,5	2,6	2,6	0,9	2,2	2,8	2,8		
8.	Лестничная клетка	34,0			34,0						53,6								41,0					
	Общая площадь	294,9+34,0=298,9			295,9+34,0=299,9						360,3+53,6=447,1								297,7+41,0=338,7					
	Суммарная площадь на этаж	1374,6																						

ГАП	Кулешов А.А.		Строительство многоквартирных жилых домов по ул. Весенняя 27 (а) г. Владикавказ, РСО-Алания	
Архитектор	Кулешов А.А.			Стадия / Лист / Листов
				ПД
			План шестого этажа	ООО "СТУДИЯ КА

Формат А2