


План квартиры № _____

3 Подъезд, 1 этаж
3-х комнатная квартира
S=106,1м²

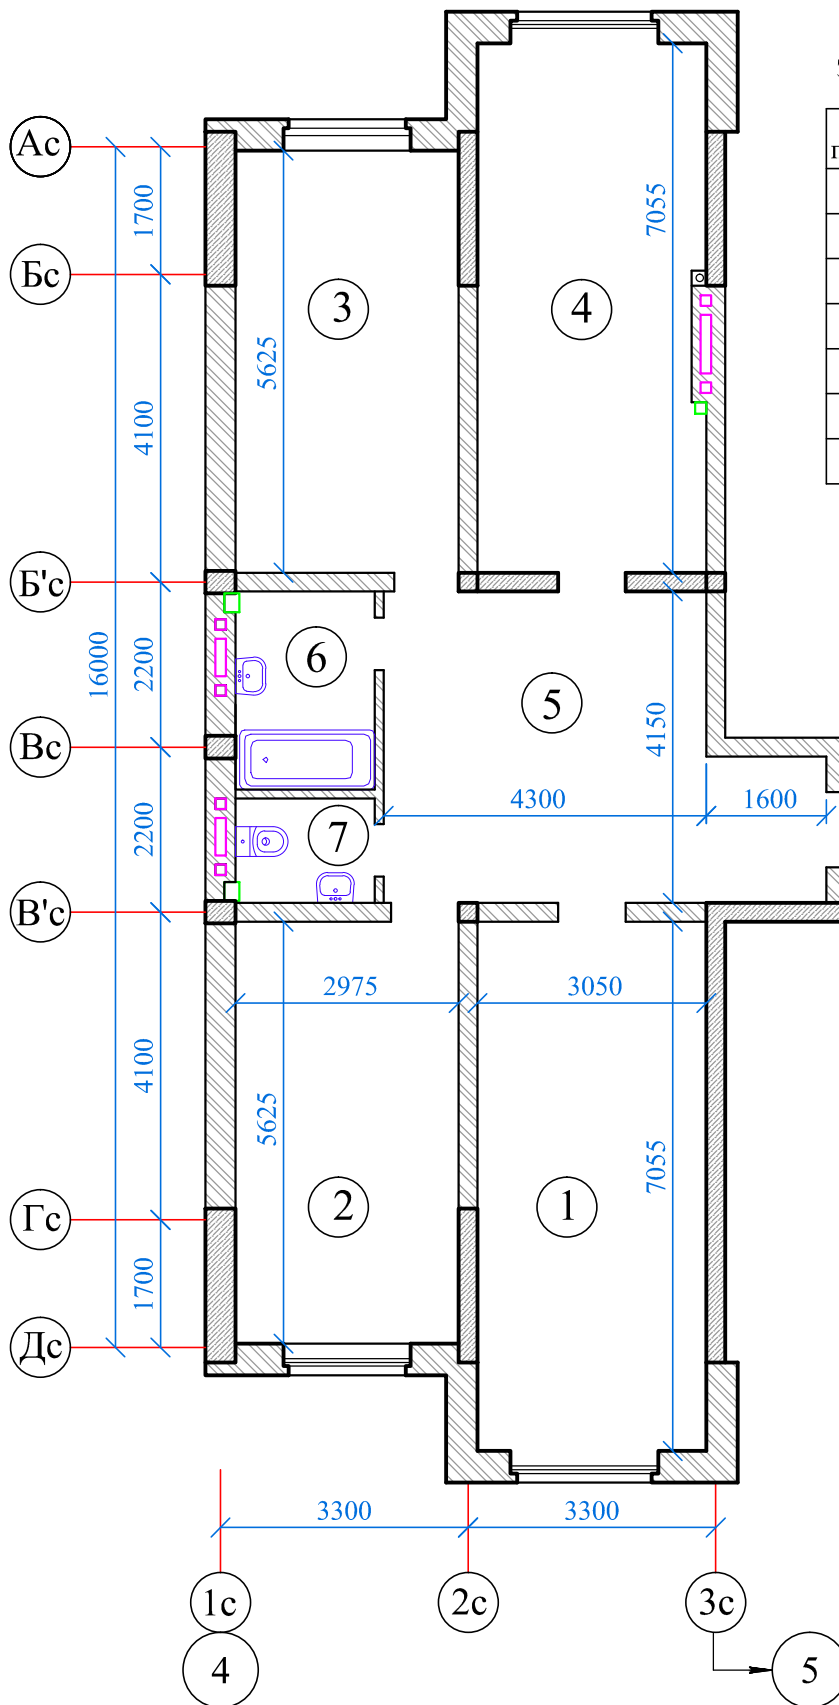

Экспликация помещений

№ пом.	Наименование	Площ. м ²
1	Гостиная	21,9
2	Спальня	16,7
3	Спальня	16,7
4	Кухня	21,5
5	Прихожая	21,8
6	Ванная	4,9
7	Туалет	2,6

Участник _____

Застройщик _____