


План квартиры № _____

3 Подъезд, 1 этаж
 2-х комнатная квартира
 S= 76,7м²

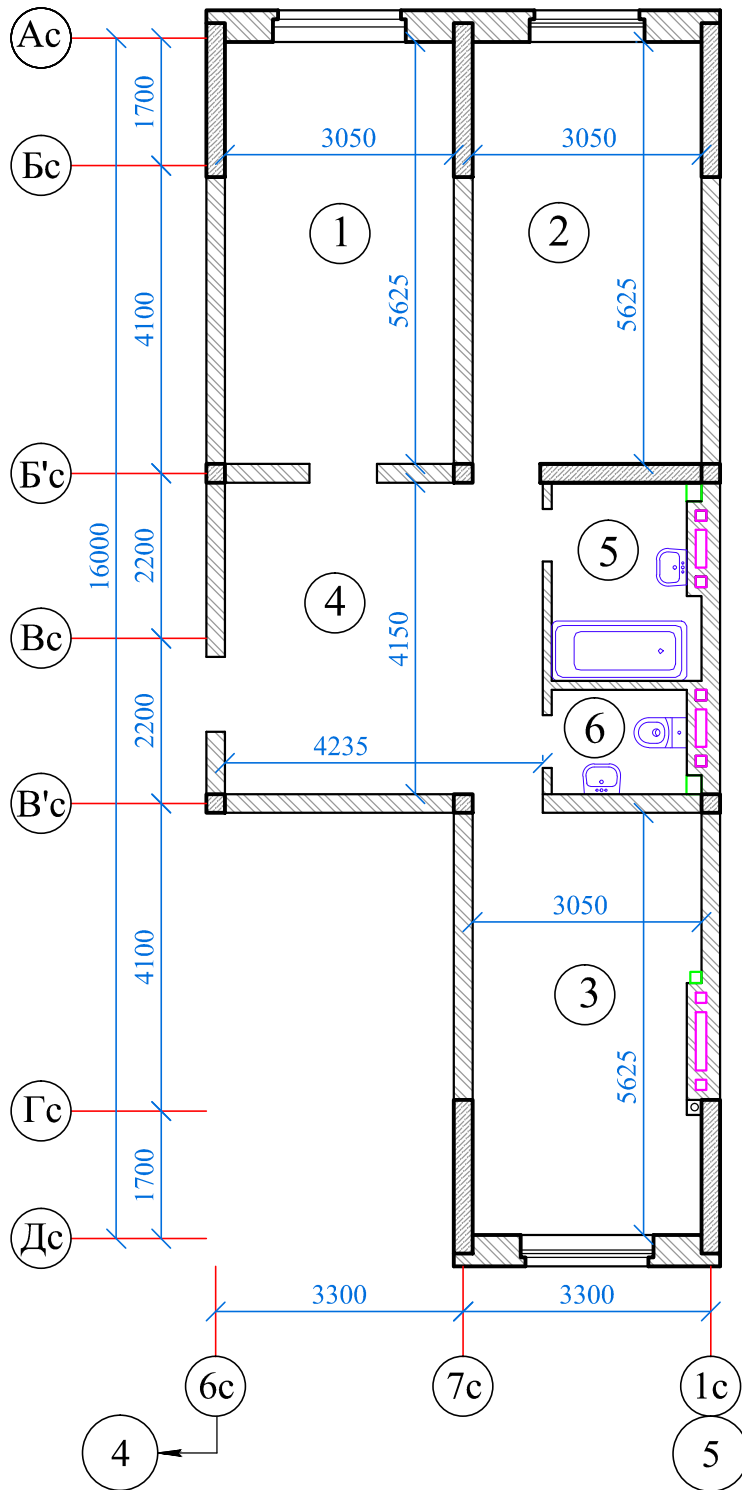

Экспликация помещений

№ пом.	Наименование	Площ. м ²
1	Гостиная	17,1
2	Спальня	17,1
3	Кухня	16,8
4	Прихожая	18,2
5	Ванная	5,0
6	Туалет	2,5

Участник _____

Застройщик _____