


План квартиры № \_\_\_\_\_

4 Подъезд, 1 этаж  
 2-х комнатная квартира  
 $S = 76,7 \text{ м}^2$

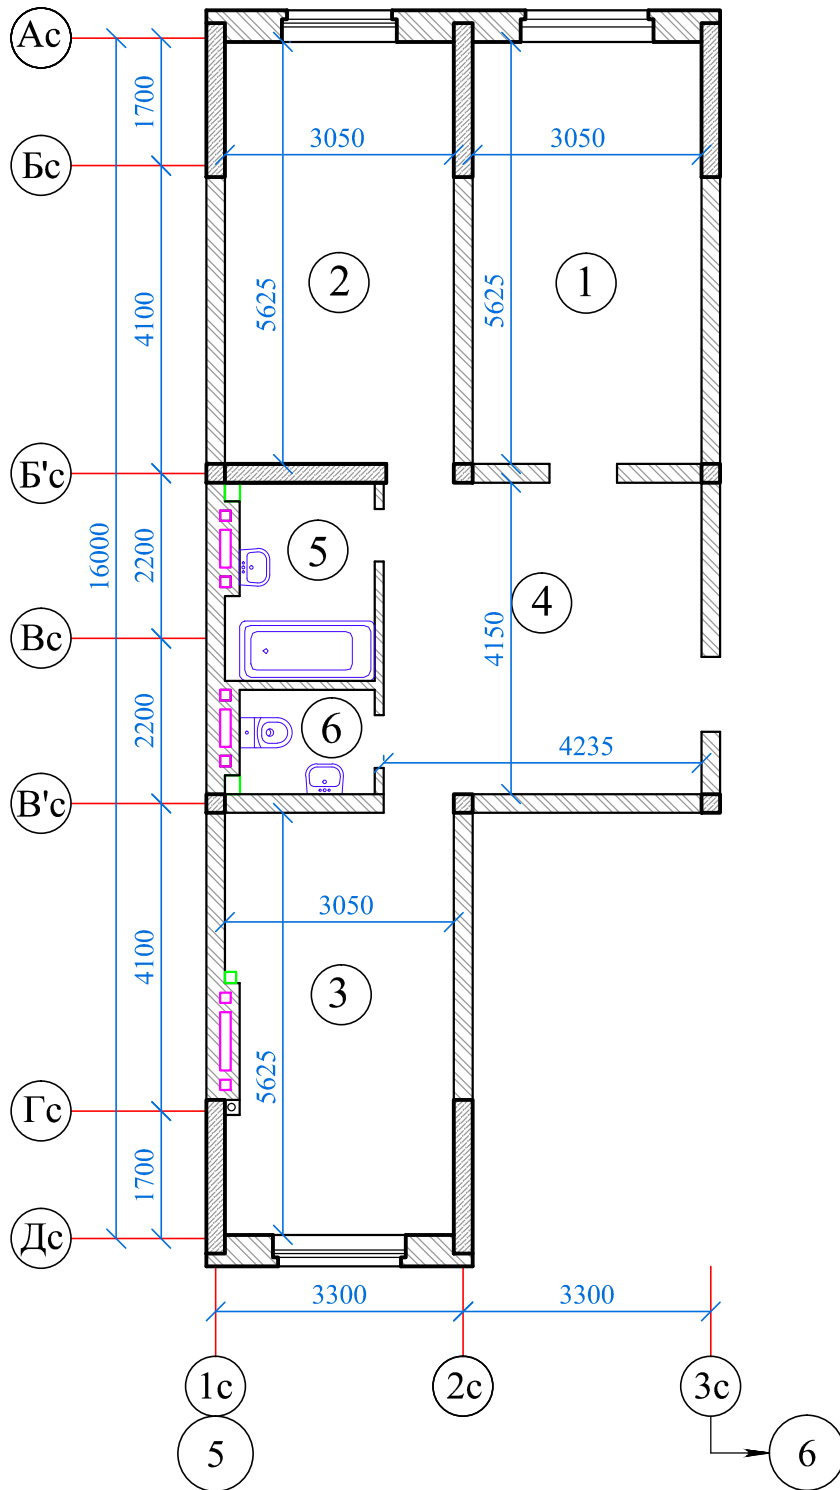

Экспликация помещений

№ пом.	Наименование	Площ. м <sup>2</sup>
1	Гостиная	17,1
2	Спальня	17,1
3	Кухня	16,8
4	Прихожая	18,2
5	Ванная	5,0
6	Туалет	2,5

Участник \_\_\_\_\_

Застройщик \_\_\_\_\_