
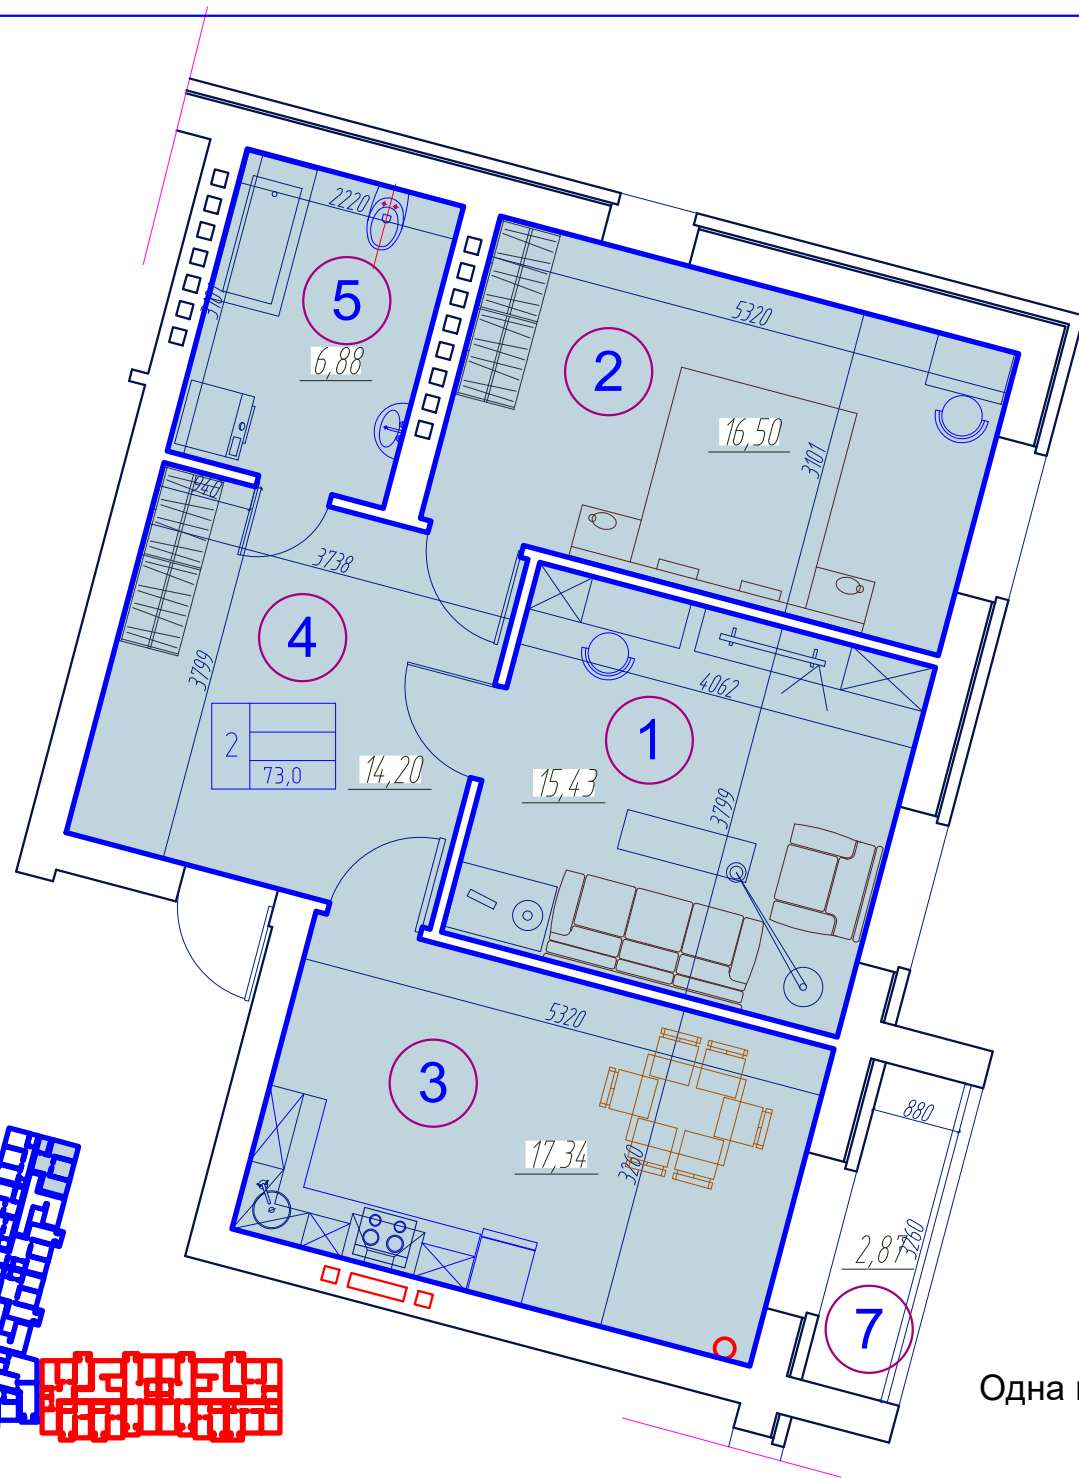


№ помещ.	Наименование.
1.	Зал .
2.	Спальная .
3.	Кухня .
4.	Холл .
5.	Ванная комната .
6.	Туалет
7.	Лоджия.

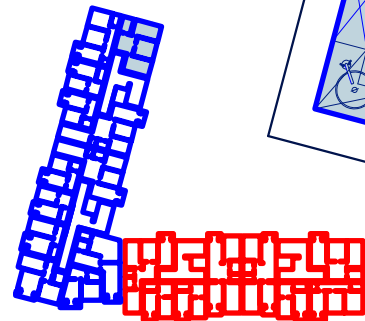

Одна комнатная квартира  
Блок -2. подъезд-4