


№ помещения.	Наименование.	Площадь, м. <sup>2</sup>
1.	Зал .	15.1
2.	Спальная .	14.0
3.	Кухня .	13.2
4.	Холл .	16.1
5.	Ванная комната .	4.0
6.	Сан. узел	---
7.	Лоджа.	2.5

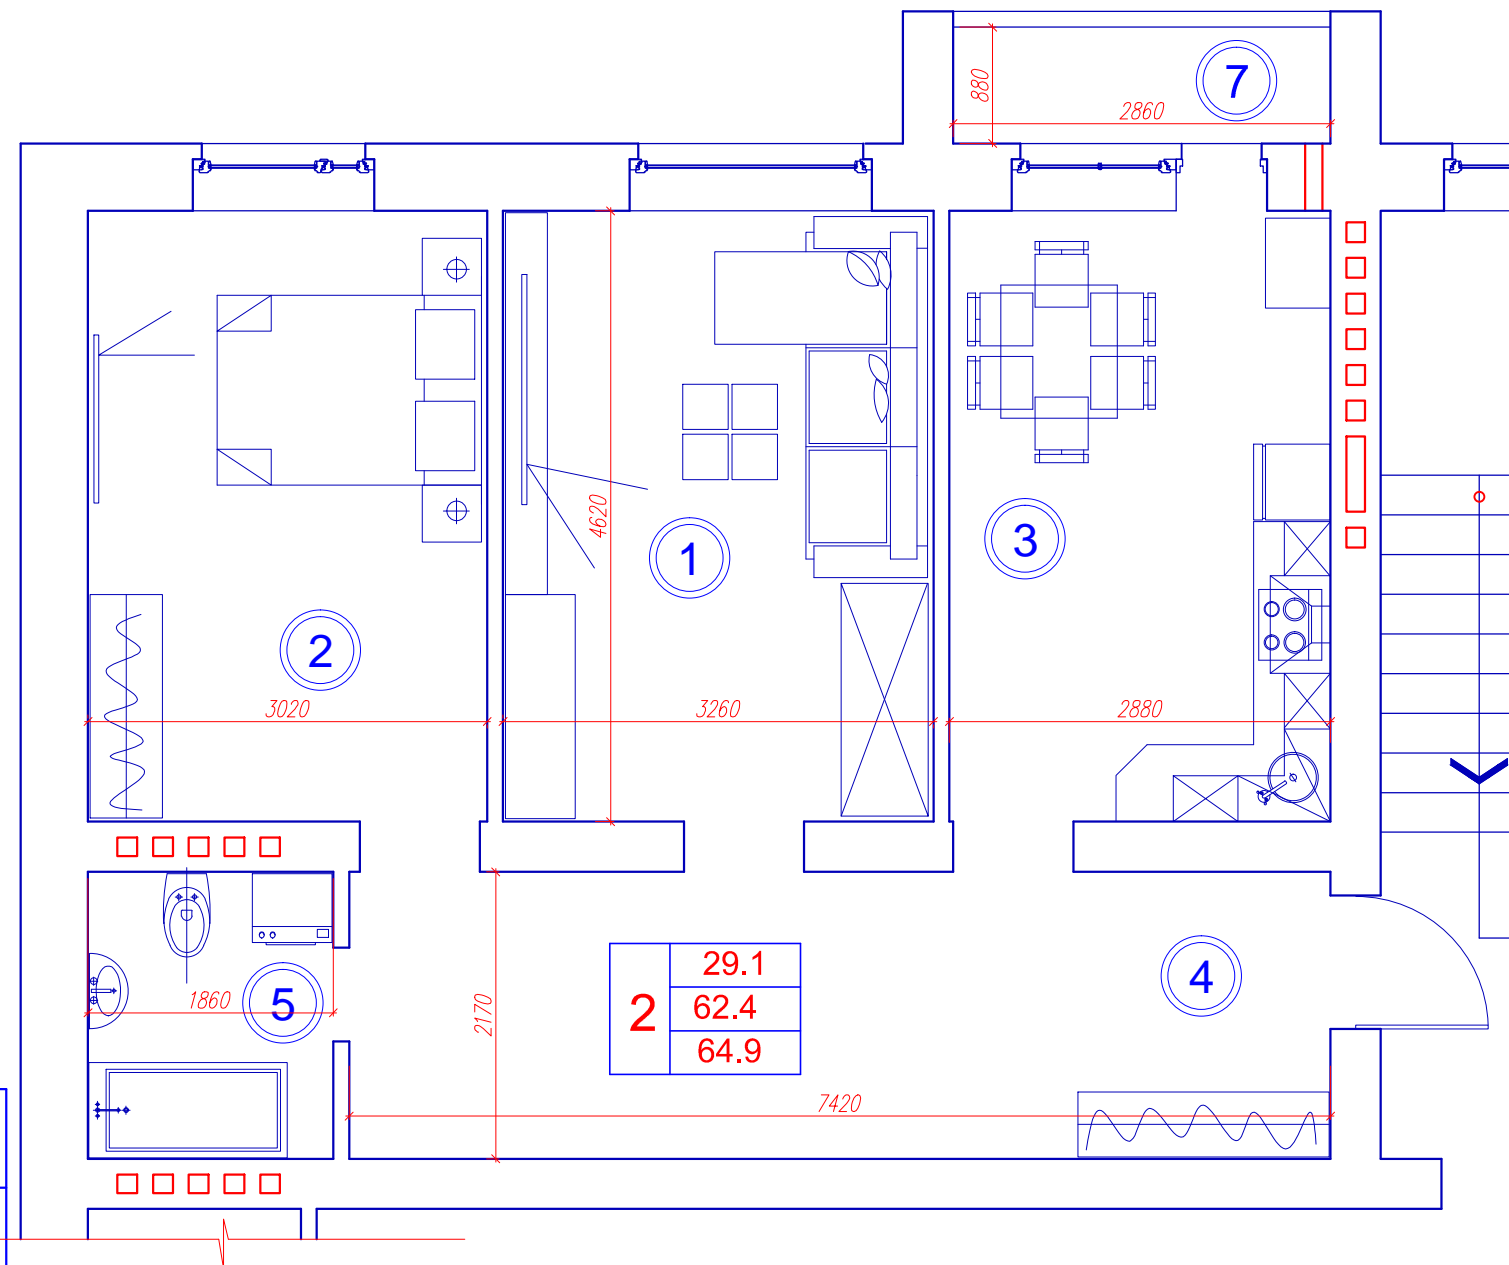

Двух комнатная квартира  
Блок -2. подъезд-5