


| № помещения. | Наименование. | Площадь, м. ² |
|--------------|------------------|--------------------------|
| 1. | Зал . | 15.3 |
| 2. | Спальная . | 18.0 |
| 3. | Кухня . | 14.0 |
| 4. | Холл . | 12.3 |
| 5. | Ванная комната . | 6.5 |
| 6. | Сан. узел | --- |
| 7. | Лоджа. | 2.1 |

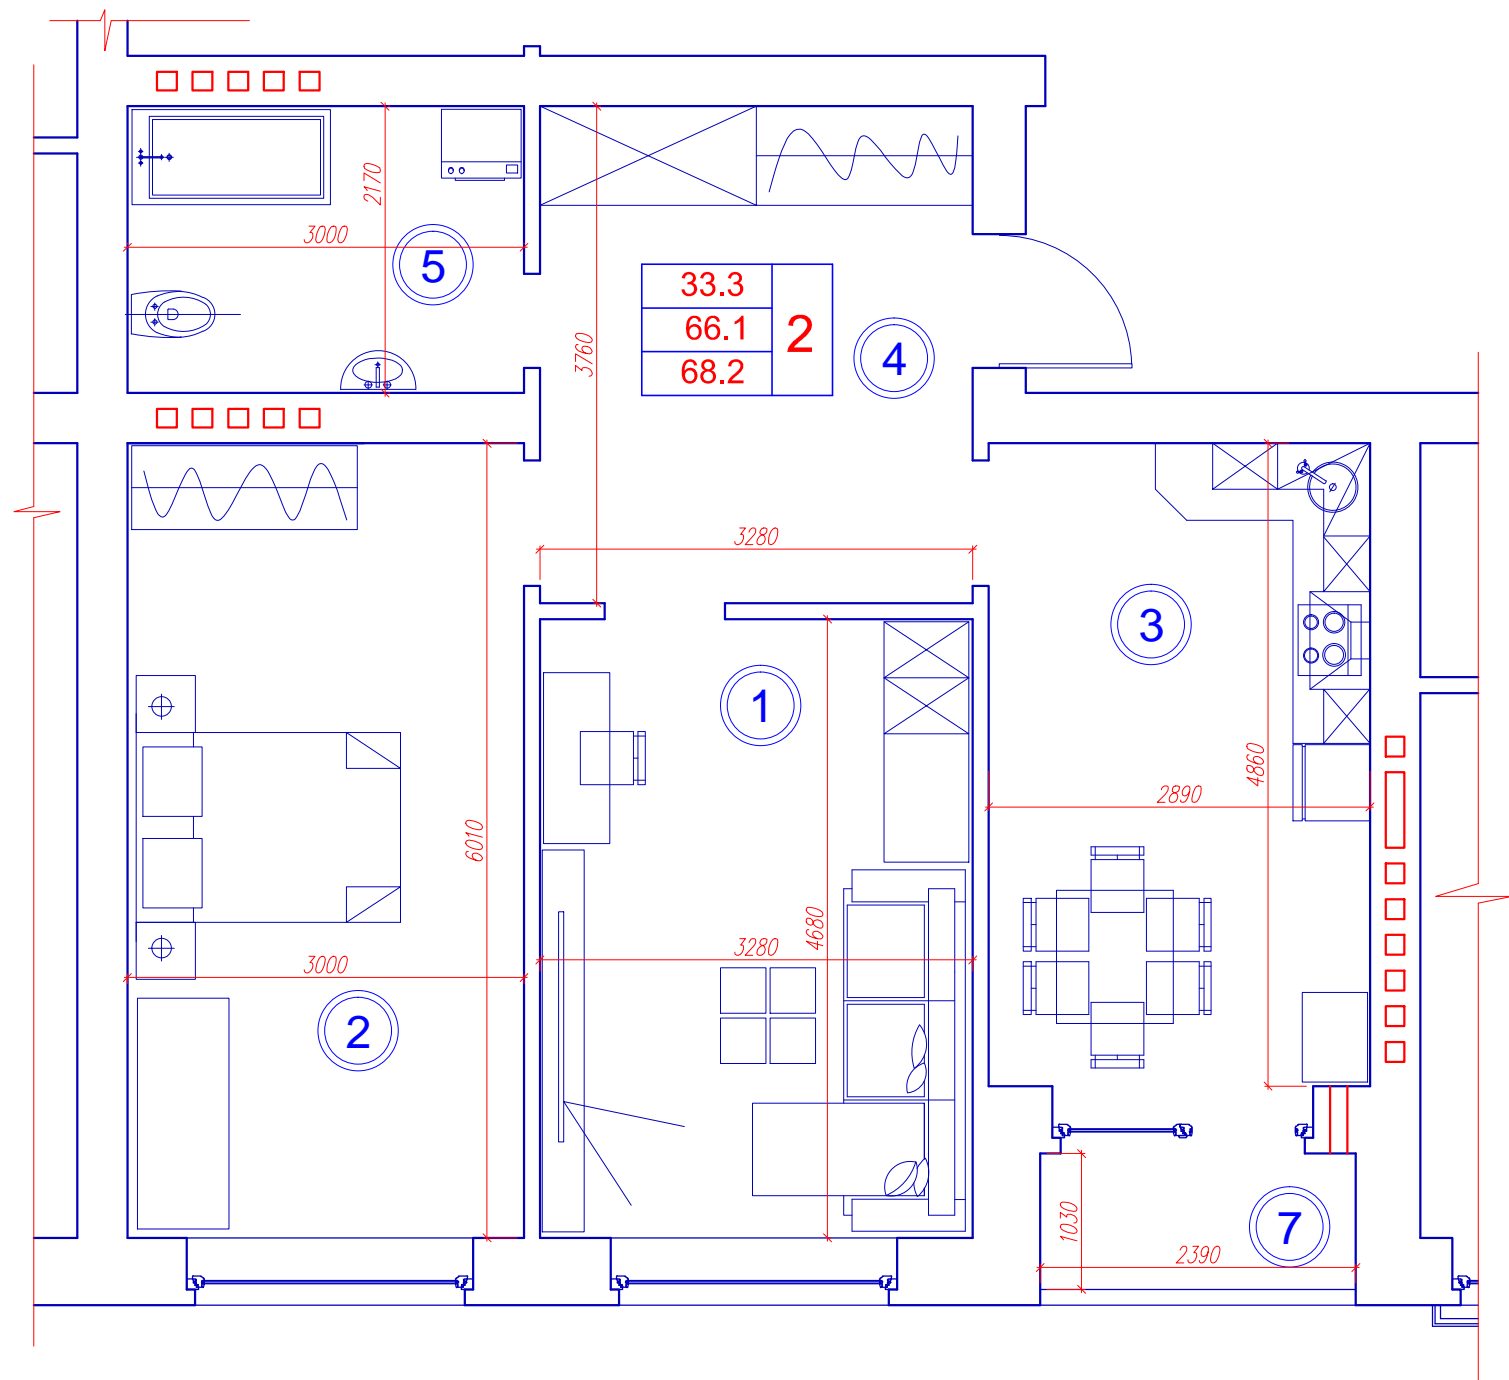

Двух комнатная квартира
Блок -2. подъезд-4