


ЖИЛОЙ КОМПЛЕКС ПО АДРЕСУ: РСО - АЛАНИЯ, СЕВЕРО-ЗАПАДНЫЙ МО, Г. ВЛАДИКАВКАЗ, УЛ. ВЕСЕННЯЯ, СЕВЕРНЕЕ УЛ. ГАГКАЕВА (ЗУ 15:09:0000000:5691)  
 СЕМИЭТАЖНЫЙ МНОГОКВАРТИРНЫЙ ЖИЛОЙ ДОМ. ЛИТЕР 1

План первого этажа





Однокомнатная квартира;
  Двухкомнатная квартира;
  Трехкомнатная квартира;

План типового этажа

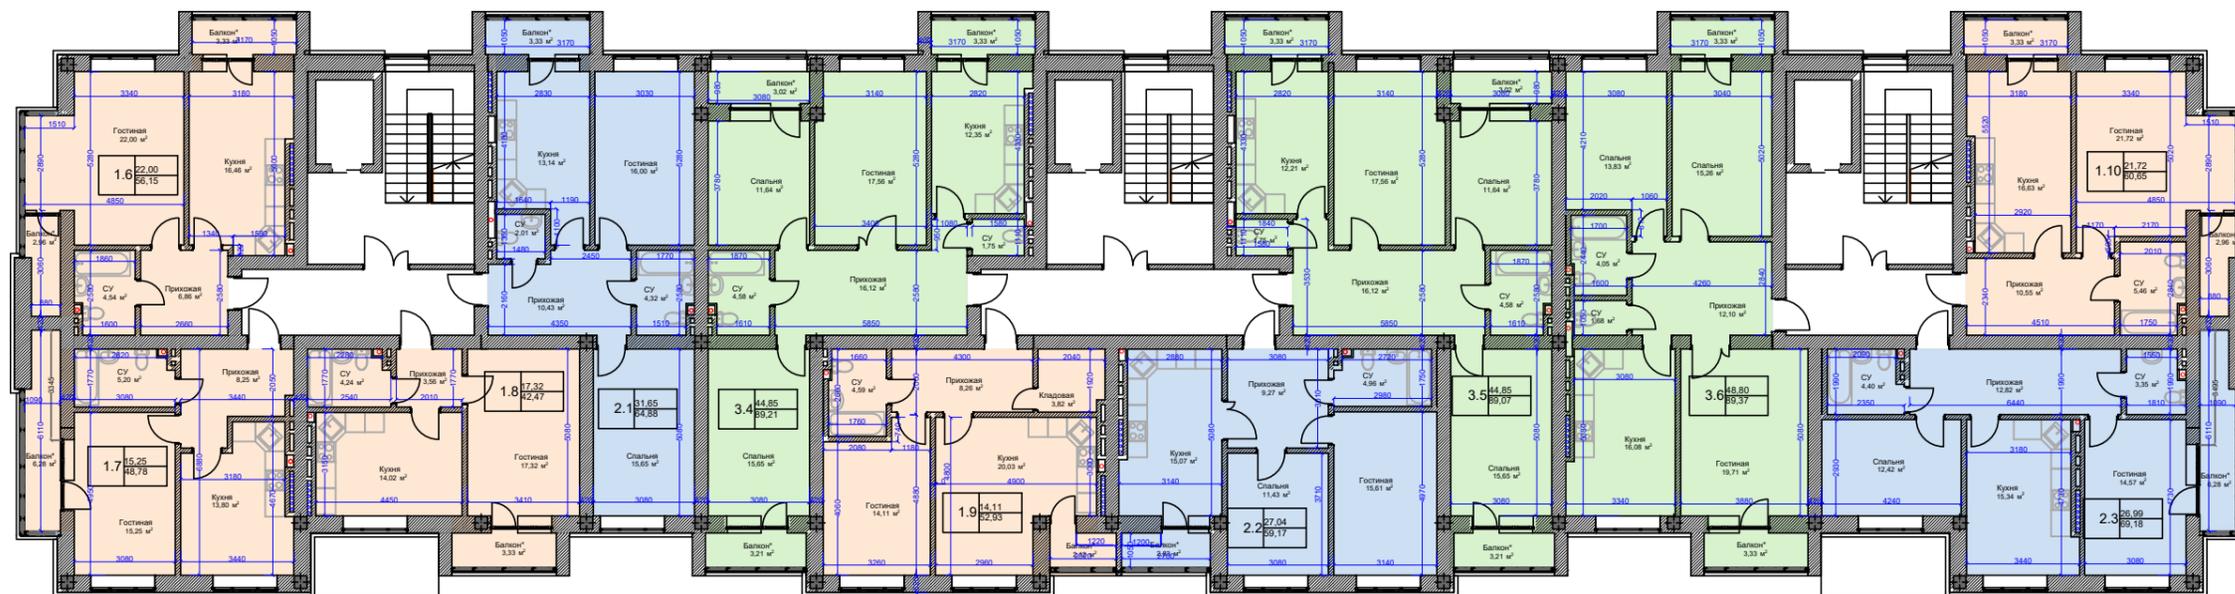

# ОДНОКОМНАТНАЯ КВАРТИРА ОБЩЕЙ ПЛОЩАДЬЮ 53,24 кв.м.

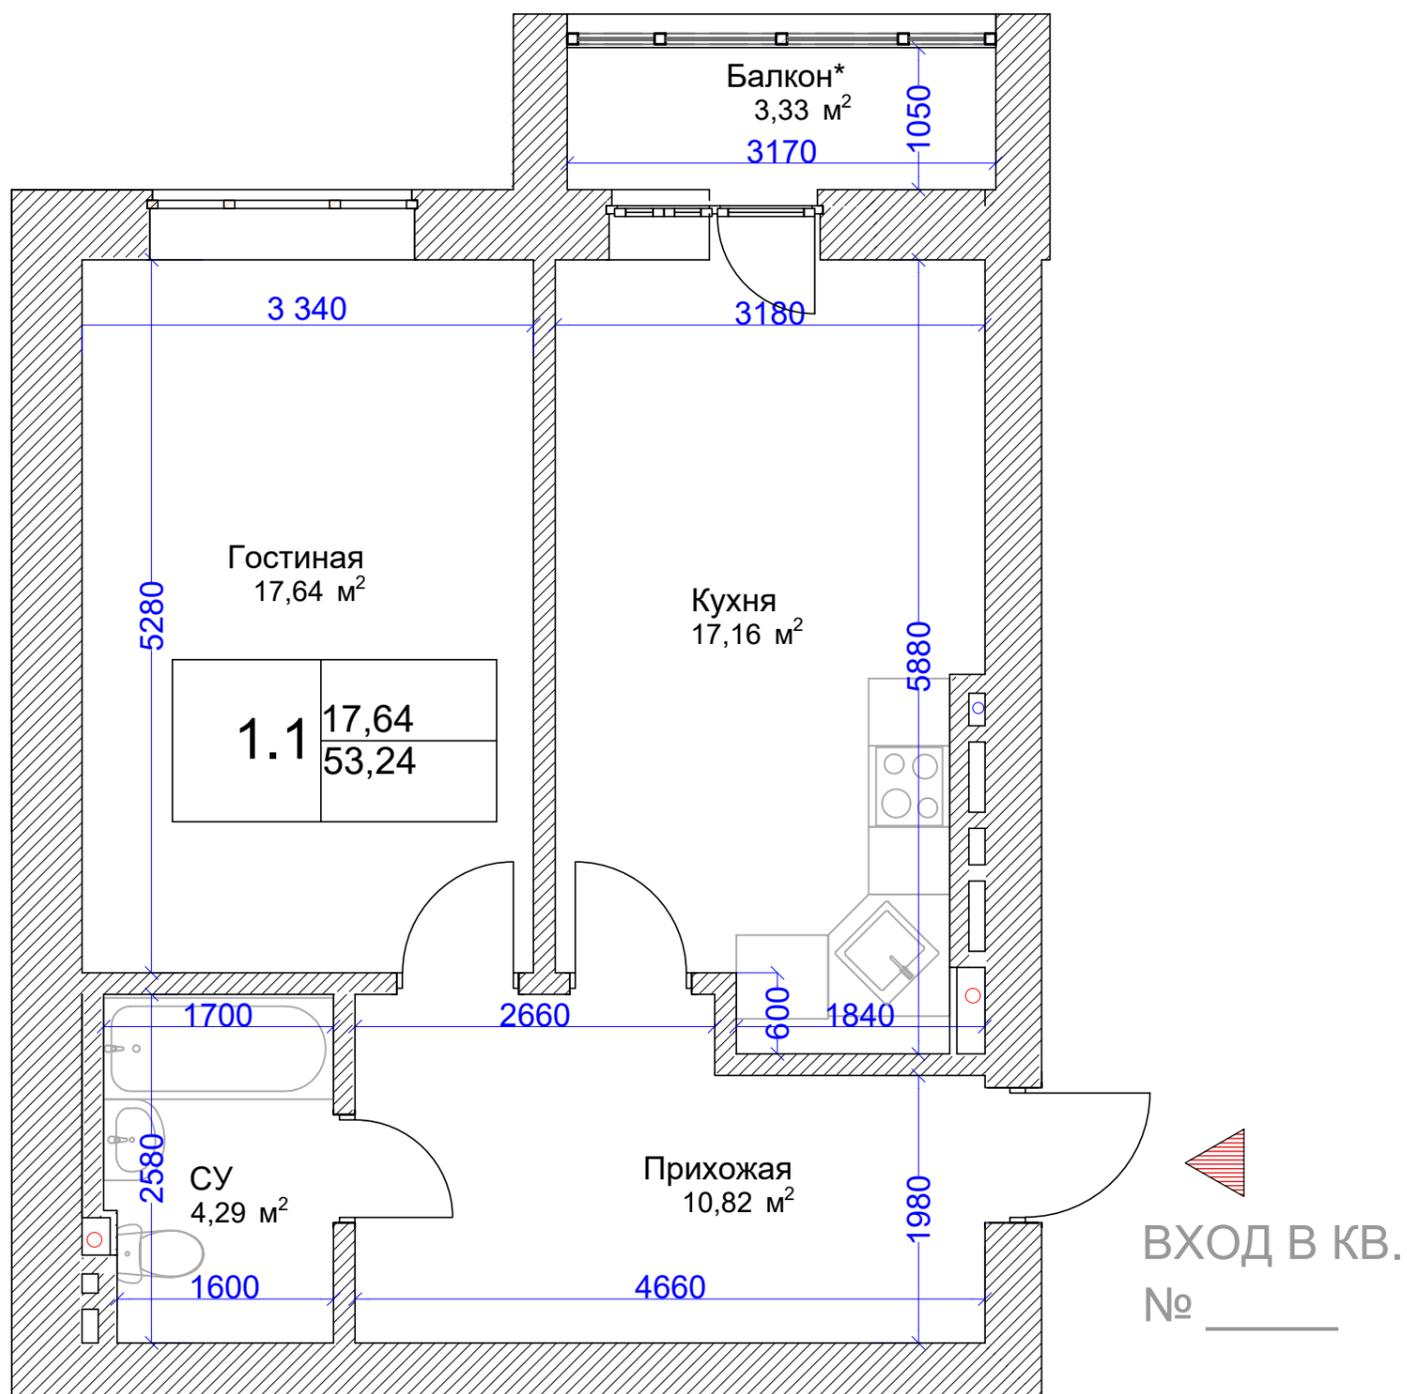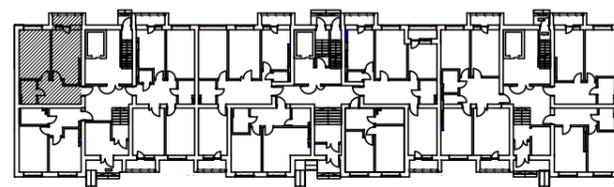

## ЭКСПЛИКАЦИЯ ПОМЕЩЕНИЙ



№ поз.	НАИМЕНОВАНИЕ	м²
1	ГОСТИНАЯ	17.64
2	КУХНЯ	17.16
3	ПРИХОЖАЯ	10.82
4	СУ	4.29
5	БАЛКОН	3.33

ЖИЛОЙ КОМПЛЕКС ПО АДРЕСУ: РСО - АЛАНИЯ, СЕВЕРО-ЗАПАДНЫЙ  
МО, Г. ВЛАДИКАВКАЗ, УЛ. ВЕСЕННЯЯ, СЕВЕРНЕЕ УЛ. ГАГКАЕВА  
(ЗУ 15:09:0000000:5691)  
СЕМИЭТАЖНЫЙ МНОГОКВАРТИРНЫЙ ЖИЛОЙ ДОМ

Литер 1

ПЕРВЫЙ ЭТАЖ

# ОДНОКОМНАТНАЯ КВАРТИРА ОБЩЕЙ ПЛОЩАДЬЮ 42,48 кв.м.

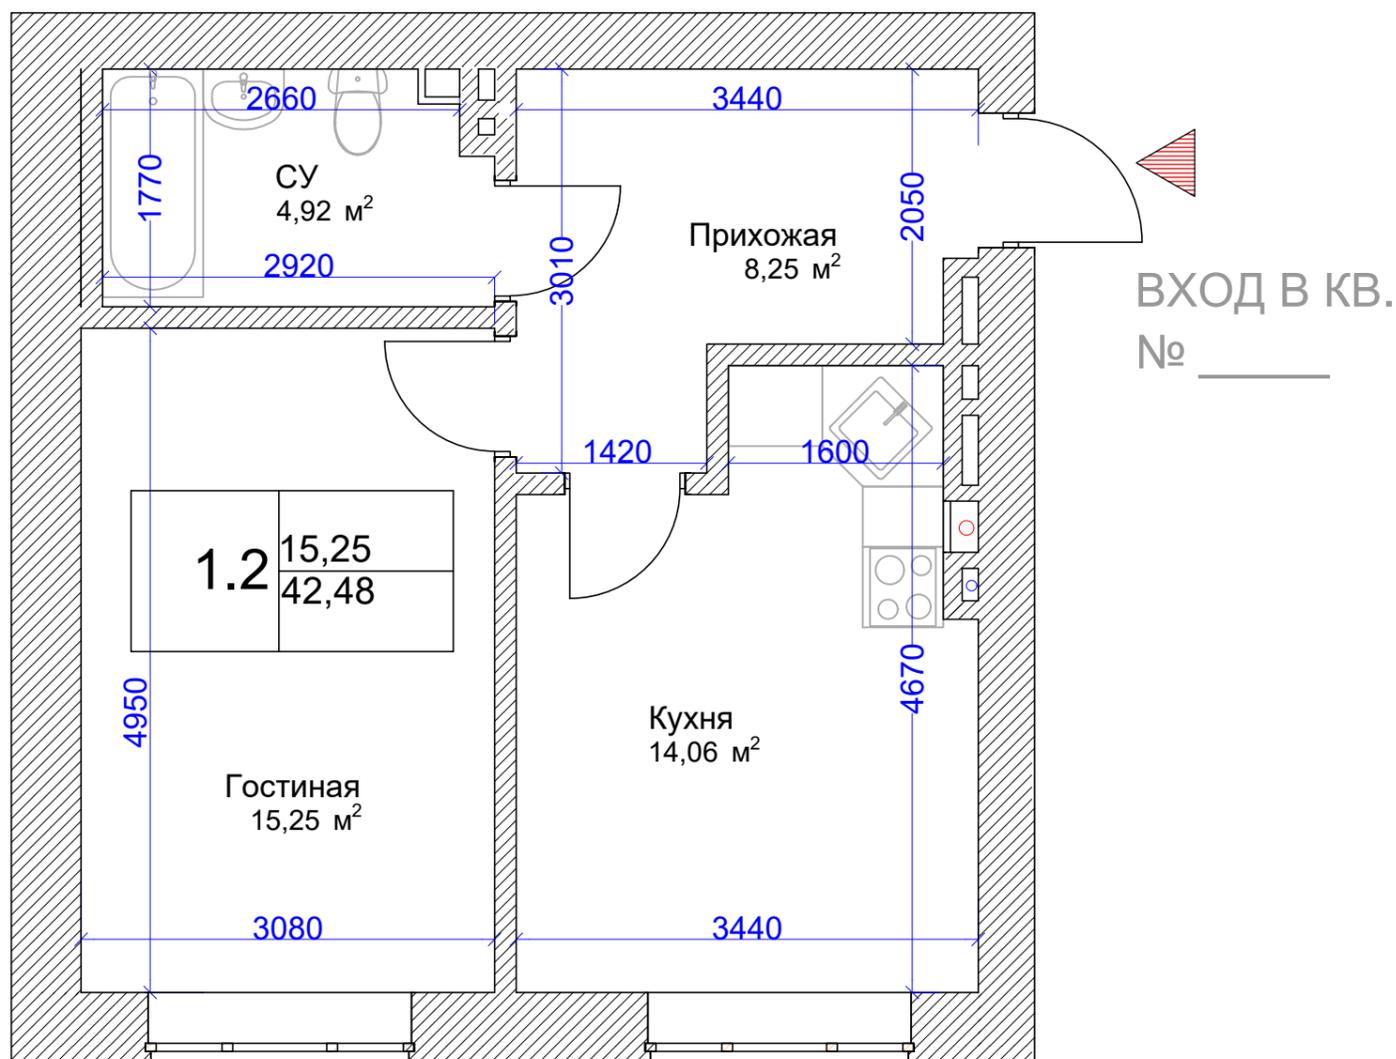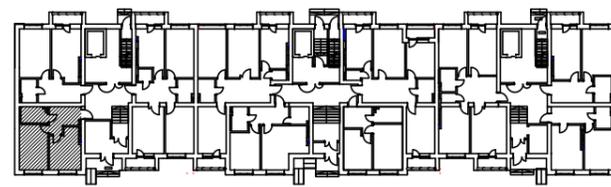

## ЭКСПЛИКАЦИЯ ПОМЕЩЕНИЙ



№ поз.	НАИМЕНОВАНИЕ	м <sup>2</sup>
1	ГОСТИНАЯ	15.25
2	КУХНЯ	14.06
3	ПРИХОЖАЯ	8.25
4	СУ	4.92

ЖИЛОЙ КОМПЛЕКС ПО АДРЕСУ: РСО - АЛАНИЯ, СЕВЕРО-ЗАПАДНЫЙ  
МО, Г. ВЛАДИКАВКАЗ, УЛ. ВЕСЕННЯЯ, СЕВЕРНЕЕ УЛ. ГАГКАЕВА  
(ЗУ 15:09:0000000:5691)  
СЕМИЭТАЖНЫЙ МНОГOKВАРТИРНЫЙ ЖИЛОЙ ДОМ

Литер 1

ПЕРВЫЙ ЭТАЖ

# ТРЕХКОМНАТНАЯ КВАРТИРА ОБЩЕЙ ПЛОЩАДЬЮ 85,8 кв.м.

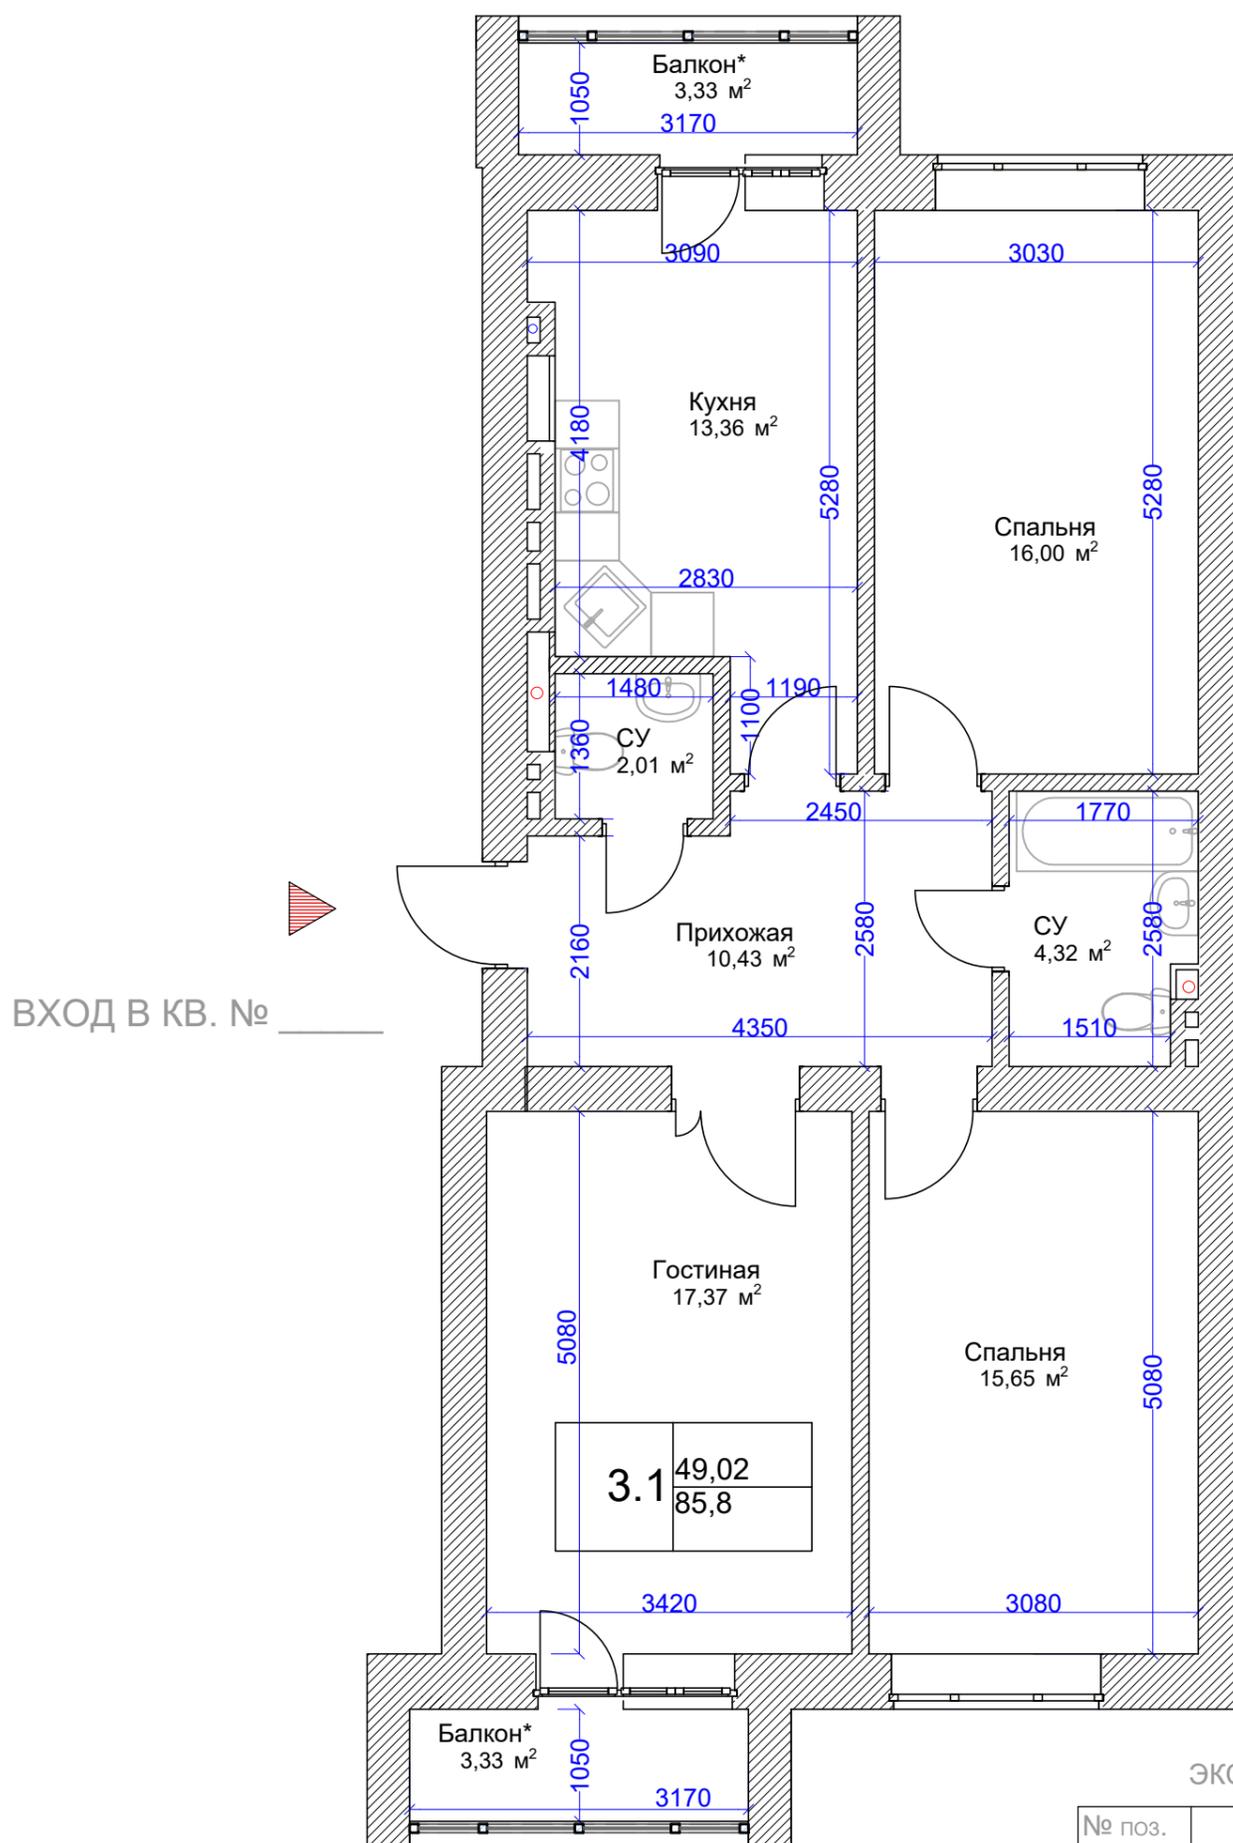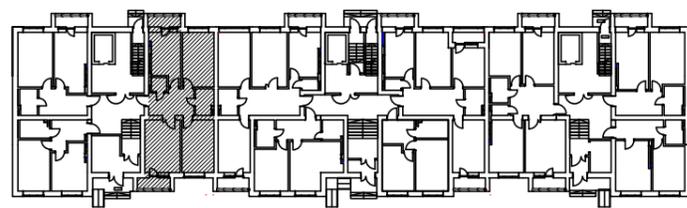

## ЭКСПЛИКАЦИЯ ПОМЕЩЕНИЙ



№ поз.	НАИМЕНОВАНИЕ	м²
1	ГОСТИНАЯ	17.37
2	КУХНЯ	13.36
3	ПРИХОЖАЯ	10.43
4	С/У	2.01
5	СПАЛЬНЯ	16.00
6	СПАЛЬНЯ	15.65
7	С/У	4.32
8	БАЛКОН	3.33
9	БАЛКОН	3.33

ЖИЛОЙ КОМПЛЕКС ПО АДРЕСУ: РСО - АЛАНИЯ, СЕВЕРО-ЗАПАДНЫЙ  
МО, Г. ВЛАДИКАВКАЗ, УЛ. ВЕСЕННЯЯ, СЕВЕРНЕЕ УЛ. ГАГКАЕВА  
(ЗУ 15:09:0000000:5691)  
СЕМИЭТАЖНЫЙ МНОГОКВАРТИРНЫЙ ЖИЛОЙ ДОМ

Литер 1

ПЕРВЫЙ ЭТАЖ

# ТРЕХКОМНАТНАЯ КВАРТИРА ОБЩЕЙ ПЛОЩАДЬЮ 91,37 кв.м.

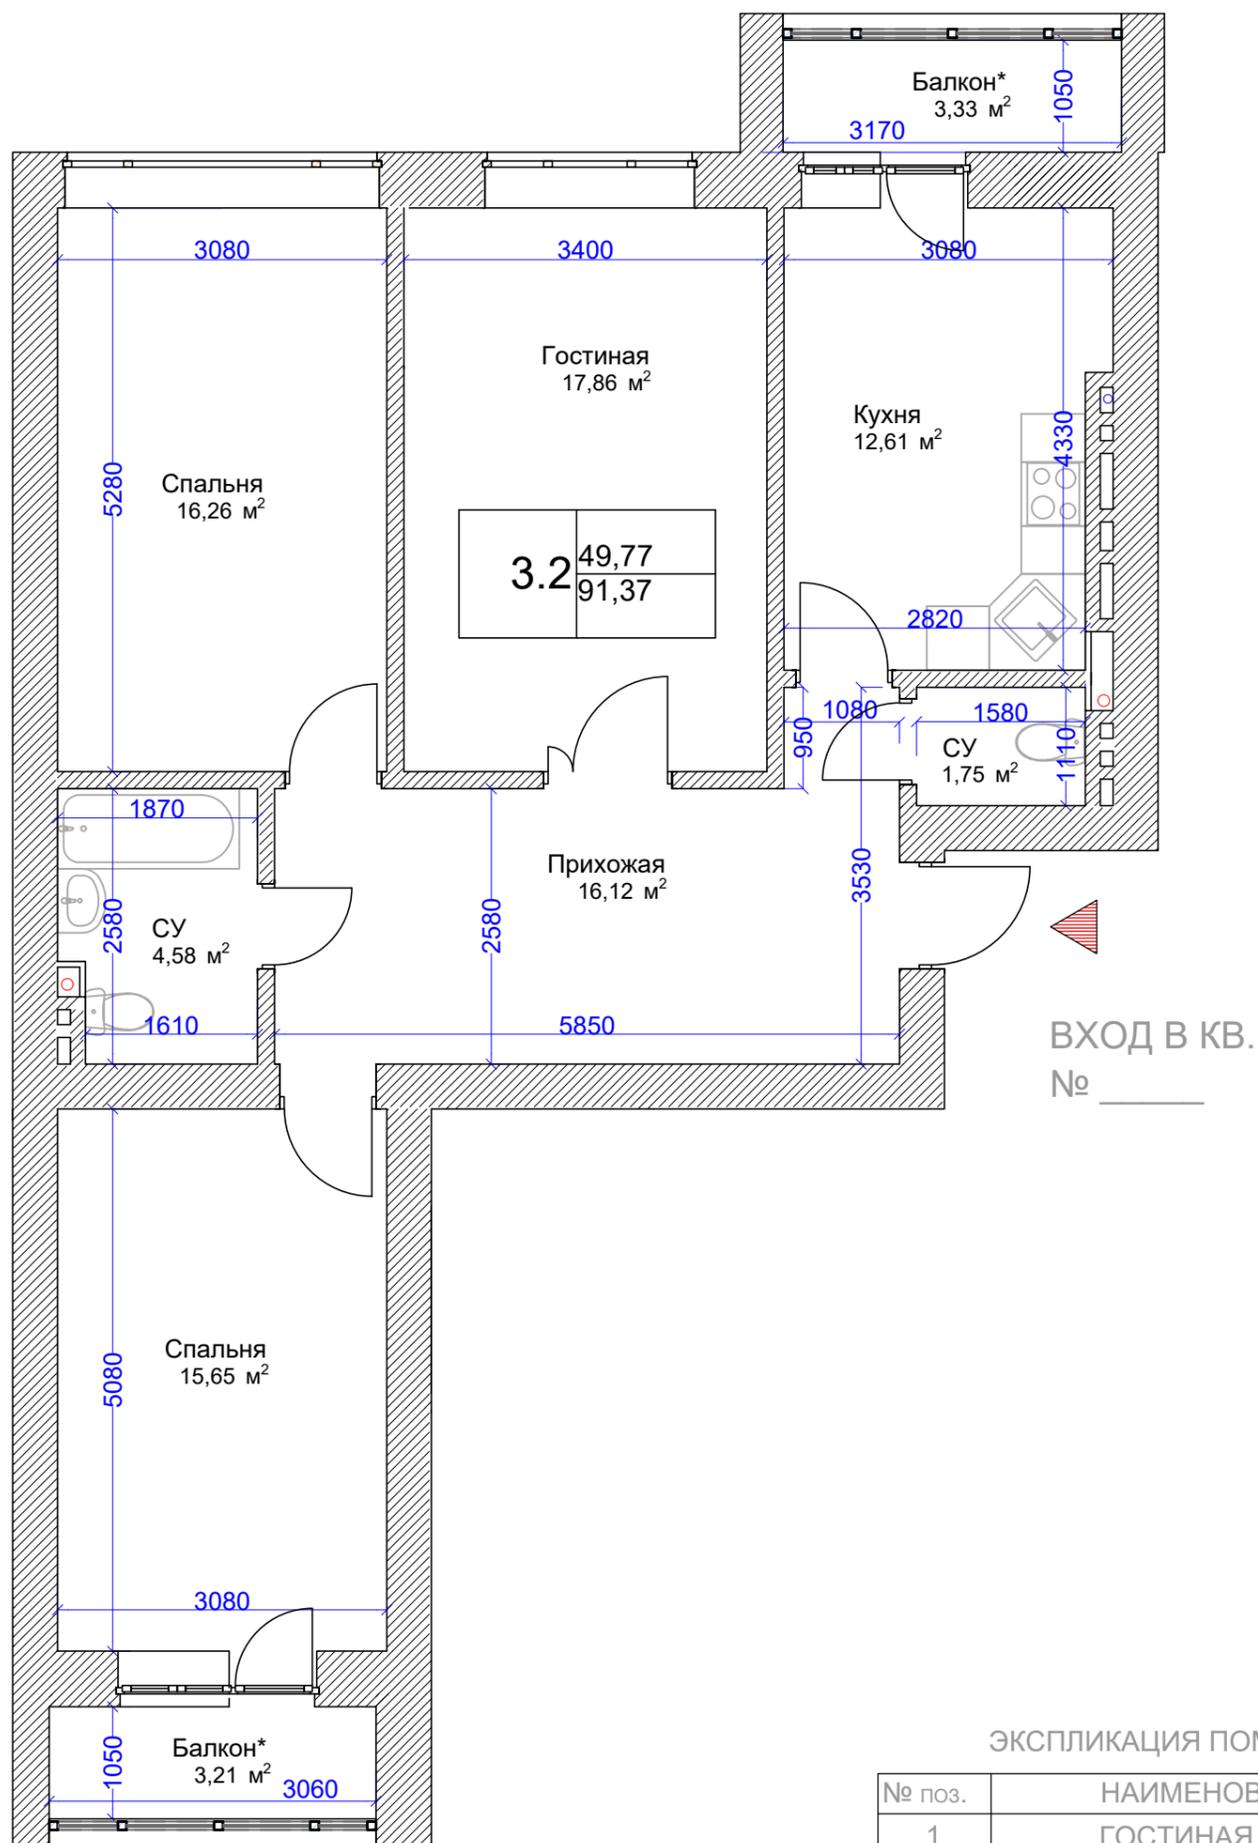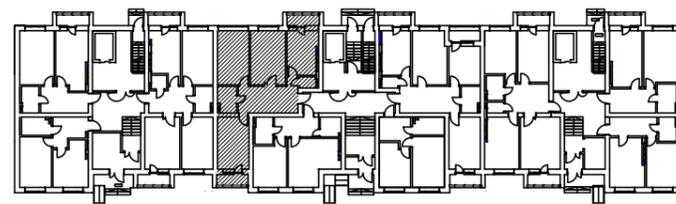

## ЭКСПЛИКАЦИЯ ПОМЕЩЕНИЙ



№ поз.	НАИМЕНОВАНИЕ	м²
1	ГОСТИНАЯ	17.86
2	КУХНЯ	12.61
3	ПРИХОЖАЯ	16.12
4	С/У	1.75
5	СПАЛЬНЯ	16.26
6	СПАЛЬНЯ	15.65
7	С/У	4.58
8	БАЛКОН	3.33
9	БАЛКОН	3.21

ЖИЛОЙ КОМПЛЕКС ПО АДРЕСУ: РСО - АЛАНИЯ, СЕВЕРО-ЗАПАДНЫЙ  
МО, Г. ВЛАДИКАВКАЗ, УЛ. ВЕСЕННЯЯ, СЕВЕРНЕЕ УЛ. ГАГКАЕВА  
(ЗУ 15:09:0000000:5691)  
СЕМИЭТАЖНЫЙ МНОГОКВАРТИРНЫЙ ЖИЛОЙ ДОМ

Литер 1

ПЕРВЫЙ ЭТАЖ

# ОДНОКОМНАТНАЯ КВАРТИРА ОБЩЕЙ ПЛОЩАДЬЮ 51.03 кв.м.

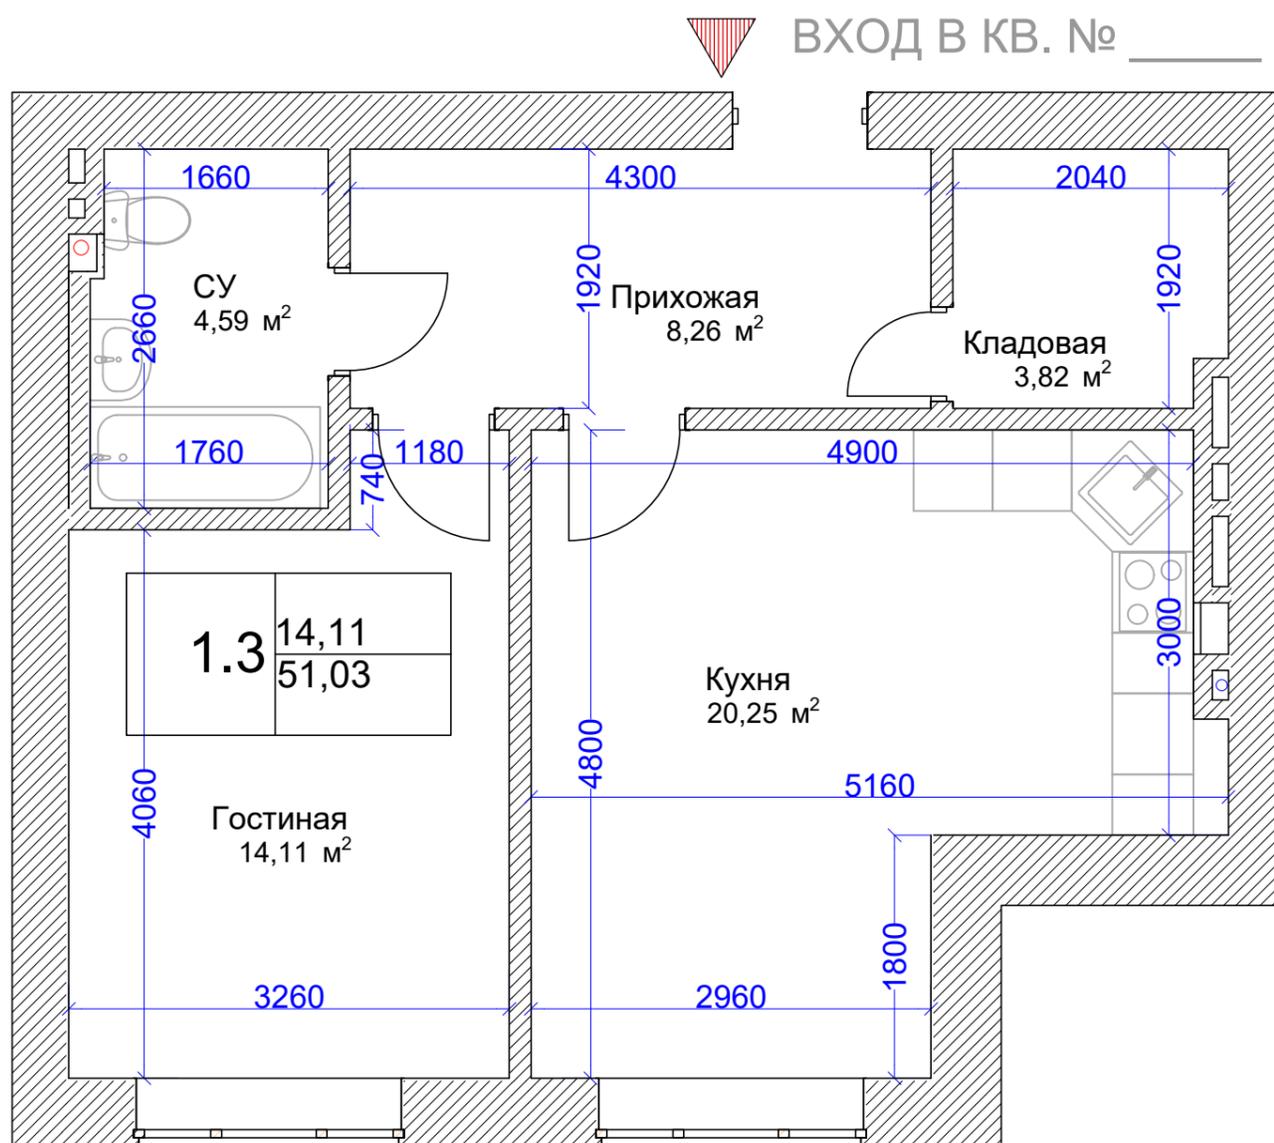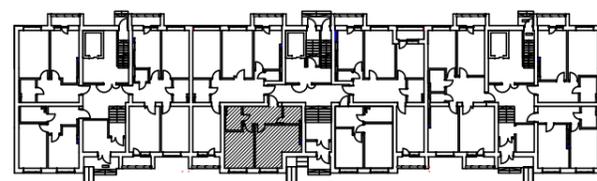

## ЭКСПЛИКАЦИЯ ПОМЕЩЕНИЙ

№ поз.	НАИМЕНОВАНИЕ	м <sup>2</sup>
1	ГОСТИНАЯ	14.11
2	КУХНЯ	20.25
3	ПРИХОЖАЯ	8.26
4	СУ	4.59
5	КЛАДОВАЯ	3.82



ЖИЛОЙ КОМПЛЕКС ПО АДРЕСУ: РСО - АЛАНИЯ, СЕВЕРО-ЗАПАДНЫЙ  
МО, Г. ВЛАДИКАВКАЗ, УЛ. ВЕСЕННЯЯ, СЕВЕРНЕЕ УЛ. ГАГКАЕВА  
(ЗУ 15:09:0000000:5691)

СЕМИЭТАЖНЫЙ МНОГОКВАРТИРНЫЙ ЖИЛОЙ ДОМ

Литер 1

ПЕРВЫЙ ЭТАЖ

# ОДНОКОМНАТНАЯ КВАРТИРА ОБЩЕЙ ПЛОЩАДЬЮ 41.15 кв.м.

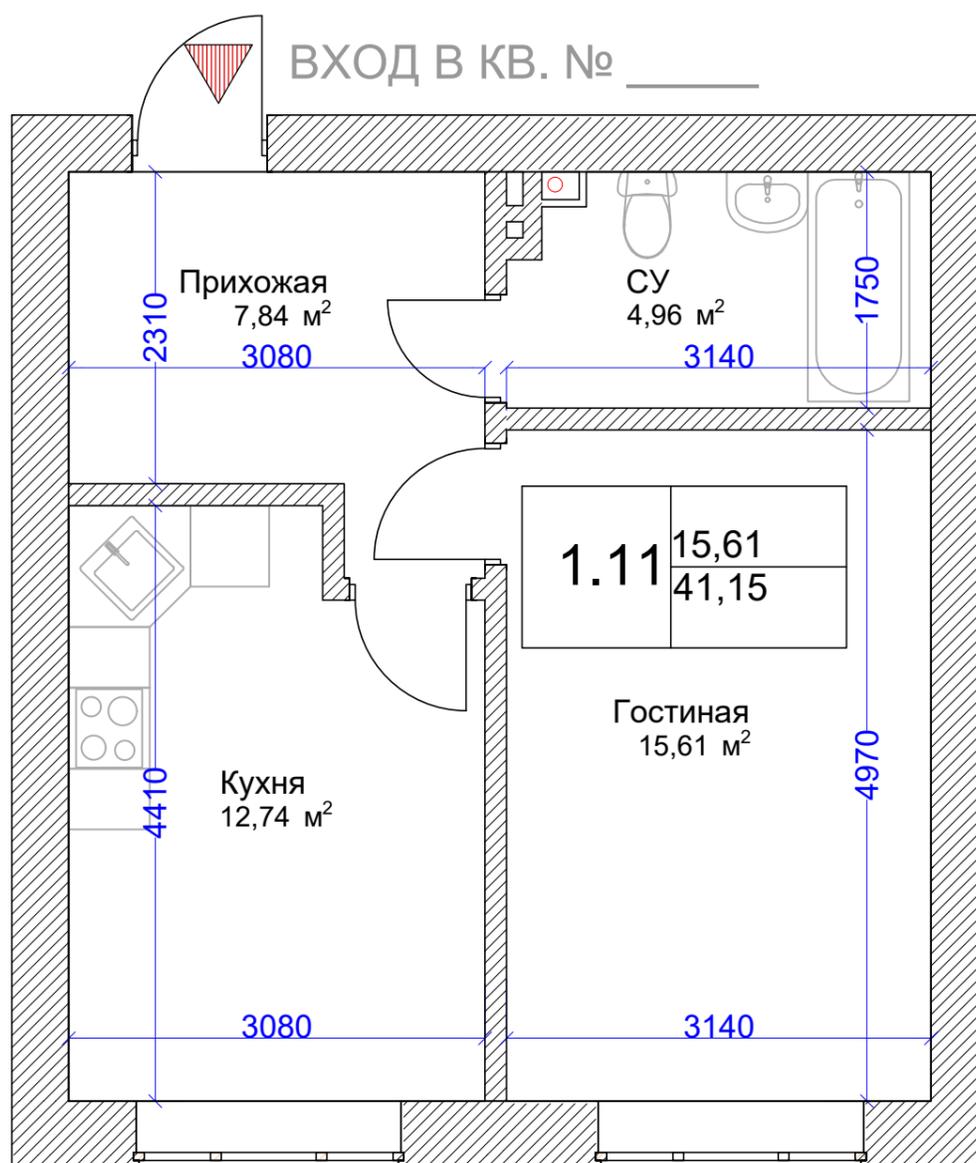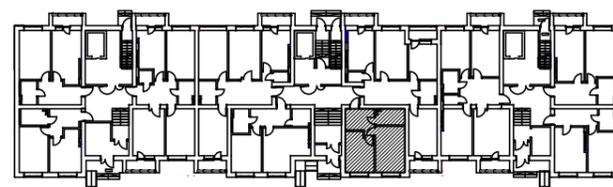

## ЭКСПЛИКАЦИЯ ПОМЕЩЕНИЙ


№ поз.	НАИМЕНОВАНИЕ	М <sup>2</sup>
1	ГОСТИНАЯ	15.61
2	КУХНЯ	12.74
3	ПРИХОЖАЯ	7.84
4	С/У	4.96

ЖИЛОЙ КОМПЛЕКС ПО АДРЕСУ: РСО - АЛАНИЯ, СЕВЕРО-ЗАПАДНЫЙ  
МО, Г. ВЛАДИКАВКАЗ, УЛ. ВЕСЕННЯЯ, СЕВЕРНЕЕ УЛ. ГАГКАЕВА  
(ЗУ 15:09:0000000:5691)  
СЕМИЭТАЖНЫЙ МНОГОКВАРТИРНЫЙ ЖИЛОЙ ДОМ

Литер 1

ПЕРВЫЙ ЭТАЖ

# ТРЕХКОМНАТНАЯ КВАРТИРА ОБЩЕЙ ПЛОЩАДЬЮ 89.07 кв.м.

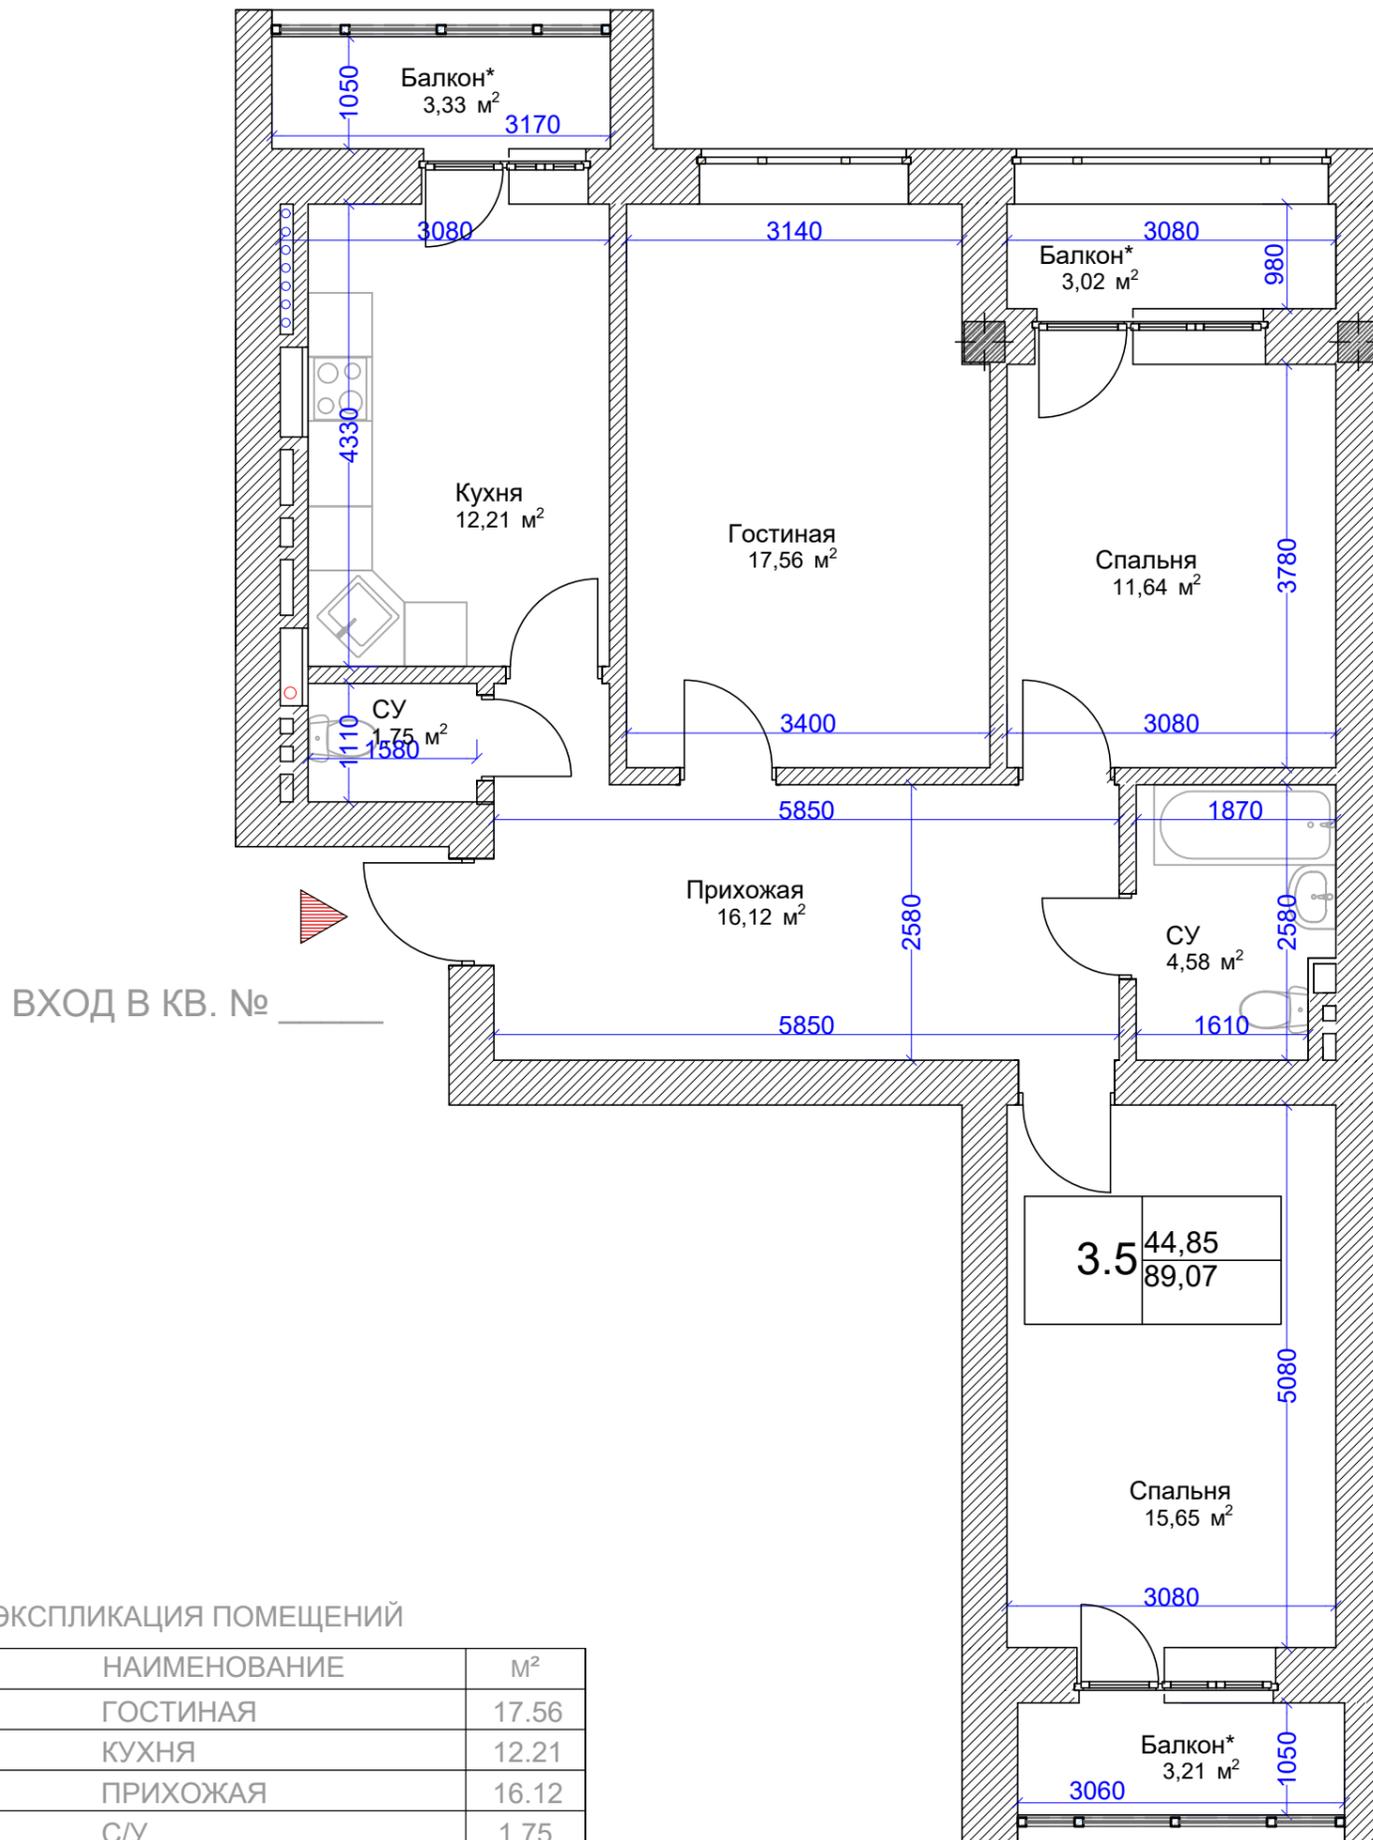

## ЭКСПЛИКАЦИЯ ПОМЕЩЕНИЙ



№ поз.	НАИМЕНОВАНИЕ	м²
1	ГОСТИНАЯ	17.56
2	КУХНЯ	12.21
3	ПРИХОЖАЯ	16.12
4	СУ	1.75
5	СПАЛЬНЯ	11.64
6	СПАЛЬНЯ	15.65
7	СУ	4.58
8	БАЛКОН	3.33
9	БАЛКОН	3.02
10	БАЛКОН	3.21

ЖИЛОЙ КОМПЛЕКС ПО АДРЕСУ: РСО - АЛАНИЯ, СЕВЕРО-ЗАПАДНЫЙ  
МО, Г. ВЛАДИКАВКАЗ, УЛ. ВЕСЕННЯЯ, СЕВЕРНЕЕ УЛ. ГАГКАЕВА  
(ЗУ 15:09:0000000:5691)  
СЕМИЭТАЖНЫЙ МНОГОКВАРТИРНЫЙ ЖИЛОЙ ДОМ

Литер 1

ПЕРВЫЙ ЭТАЖ

# ТРЕХКОМНАТНАЯ КВАРТИРА ОБЩЕЙ ПЛОЩАДЬЮ 89.63 кв.м.

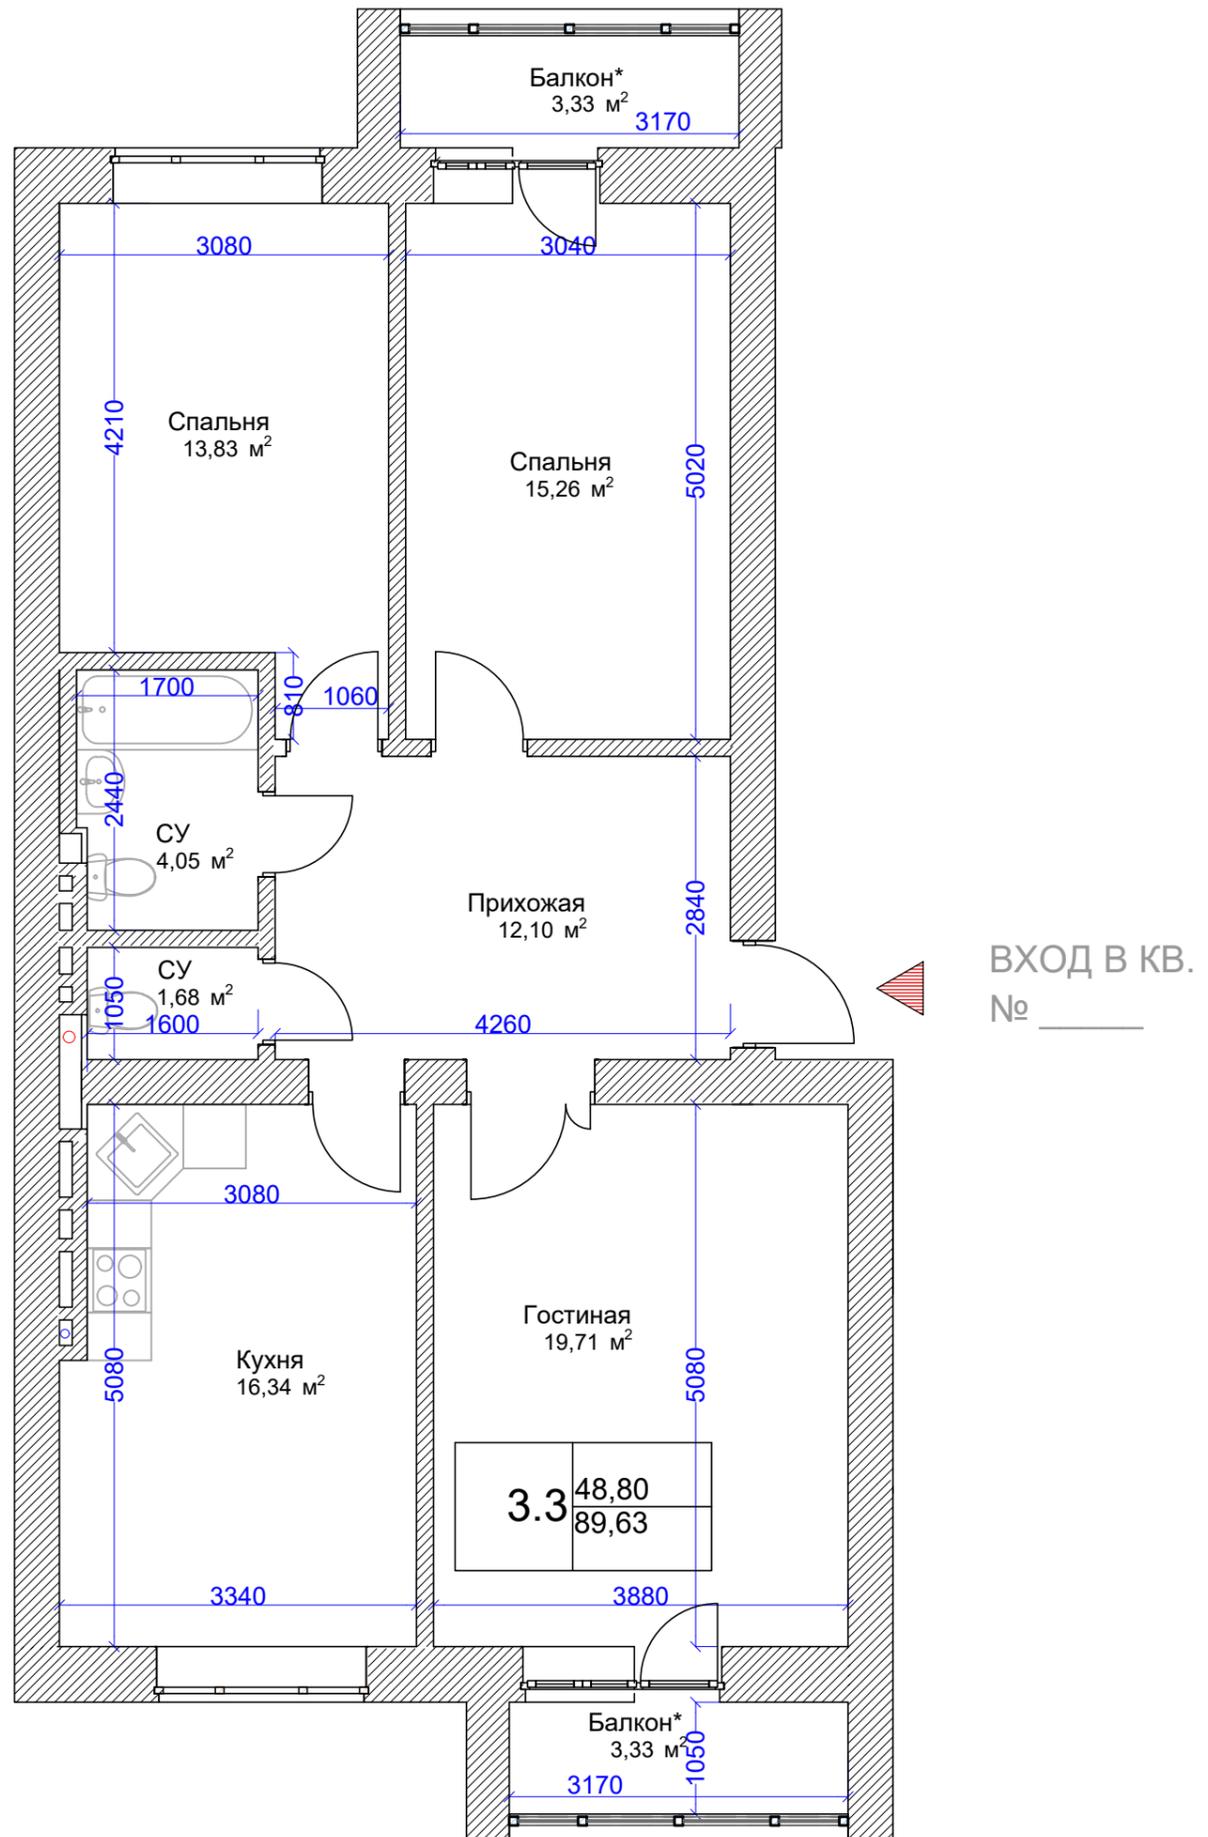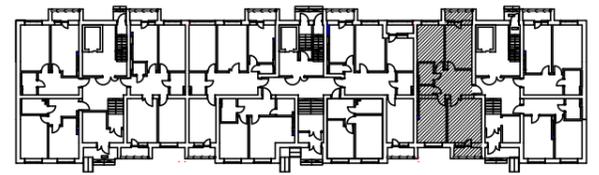

## ЭКСПЛИКАЦИЯ ПОМЕЩЕНИЙ



№ поз.	НАИМЕНОВАНИЕ	м <sup>2</sup>
1	ГОСТИНАЯ	19.71
2	КУХНЯ	16.34
3	ПРИХОЖАЯ	12.10
4	С/У	1.68
5	С/У	4.05
6	СПАЛЬНЯ	15.26
7	СПАЛЬНЯ	13.83
8	БАЛКОН	3.33
9	БАЛКОН	3.33

ЖИЛОЙ КОМПЛЕКС ПО АДРЕСУ: РСО - АЛАНИЯ, СЕВЕРО-ЗАПАДНЫЙ  
МО, Г. ВЛАДИКАВКАЗ, УЛ. ВЕСЕННЯЯ, СЕВЕРНЕЕ УЛ. ГАГКАЕВА  
(ЗУ 15:09:0000000:5691)  
СЕМИЭТАЖНЫЙ МНОГОКВАРТИРНЫЙ ЖИЛОЙ ДОМ

Литер 1

ПЕРВЫЙ ЭТАЖ

# ОДНОКОМНАТНАЯ КВАРТИРА ОБЩЕЙ ПЛОЩАДЬЮ 53.29 кв.м.

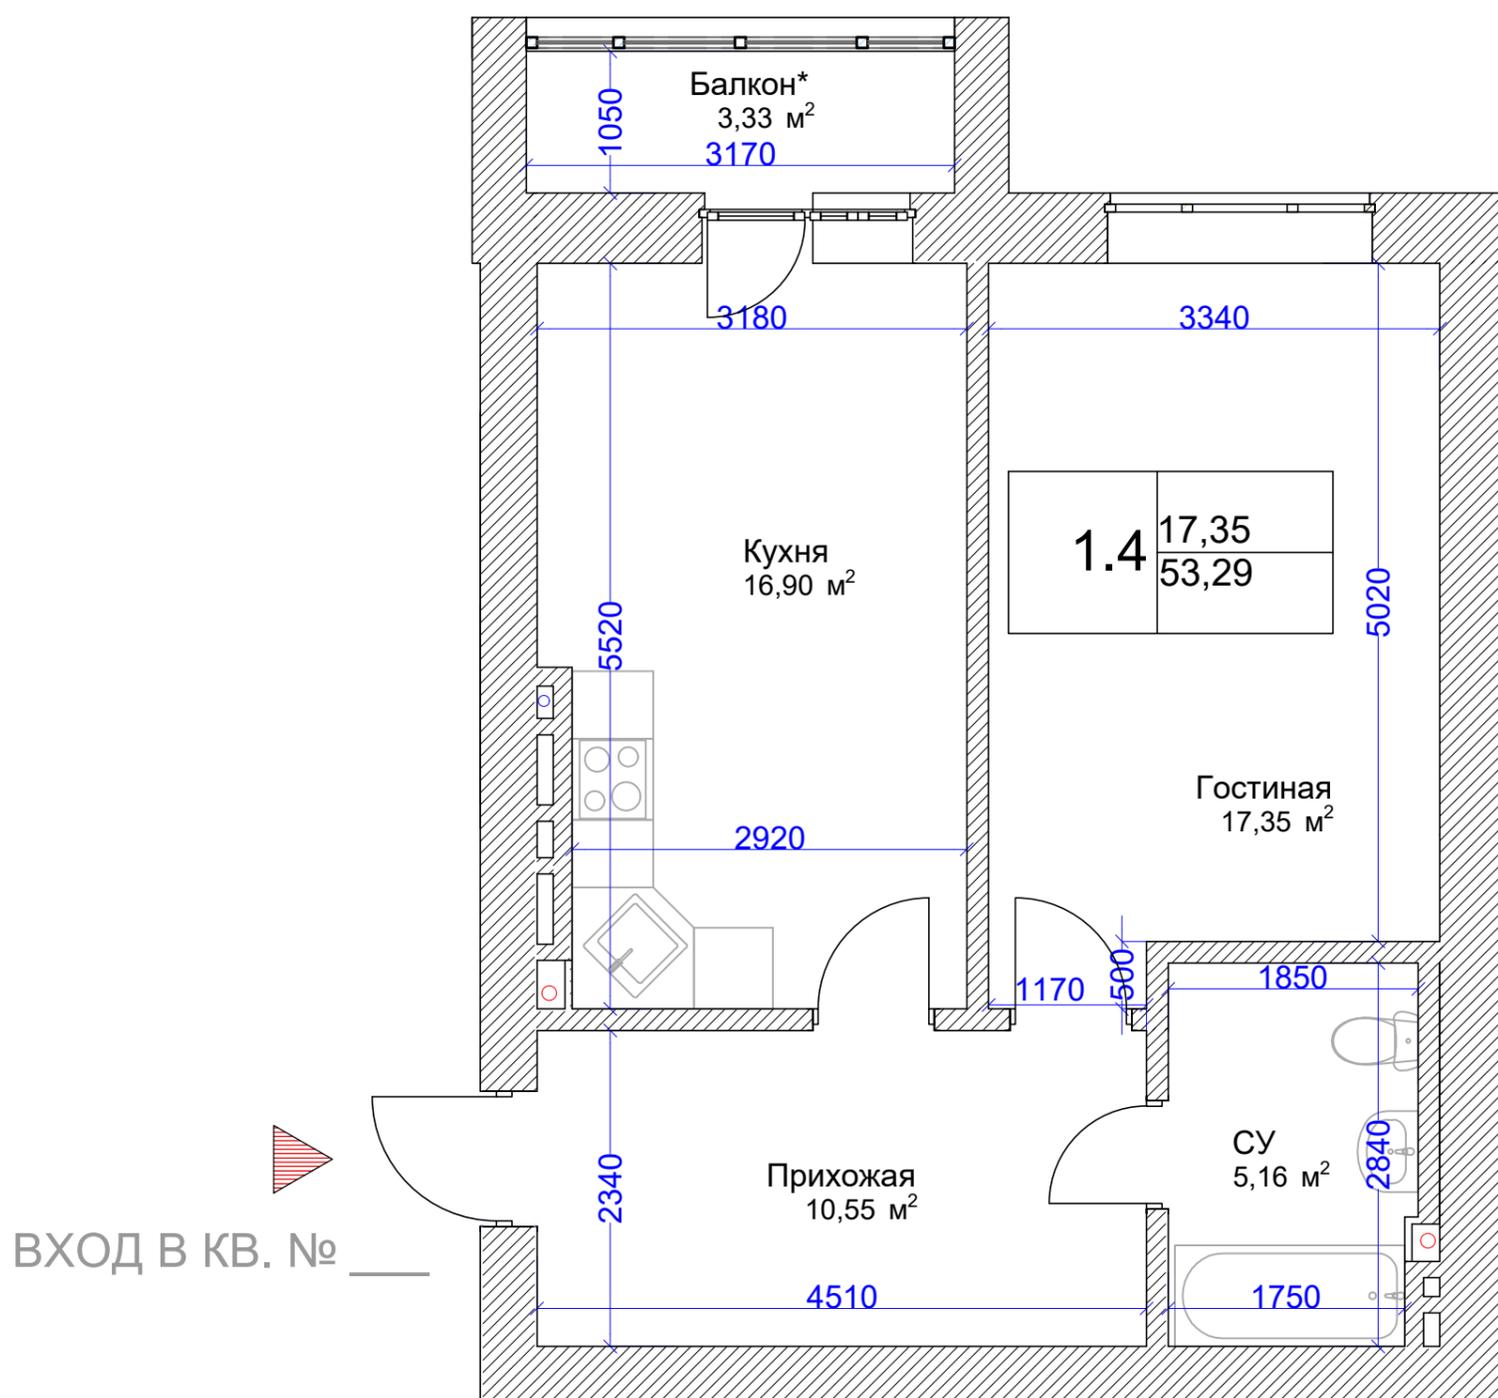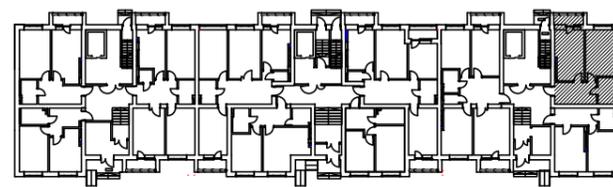

## ЭКСПЛИКАЦИЯ ПОМЕЩЕНИЙ

№ поз.	НАИМЕНОВАНИЕ	м <sup>2</sup>
1	ГОСТИНАЯ	17.35
2	КУХНЯ	16.90
3	ПРИХОЖАЯ	10.55
4	С/У	5.16
5	БАЛКОН	3.33



ЖИЛОЙ КОМПЛЕКС ПО АДРЕСУ: РСО - АЛАНИЯ, СЕВЕРО-ЗАПАДНЫЙ  
МО, Г. ВЛАДИКАВКАЗ, УЛ. ВЕСЕННЯЯ, СЕВЕРНЕЕ УЛ. ГАГКАЕВА  
(ЗУ 15:09:0000000:5691)

СЕМИЭТАЖНЫЙ МНОГОКВАРТИРНЫЙ ЖИЛОЙ ДОМ

Литер 1

ПЕРВЫЙ ЭТАЖ

# ОДНОКОМНАТНАЯ КВАРТИРА ОБЩЕЙ ПЛОЩАДЬЮ 42.56 кв.м.

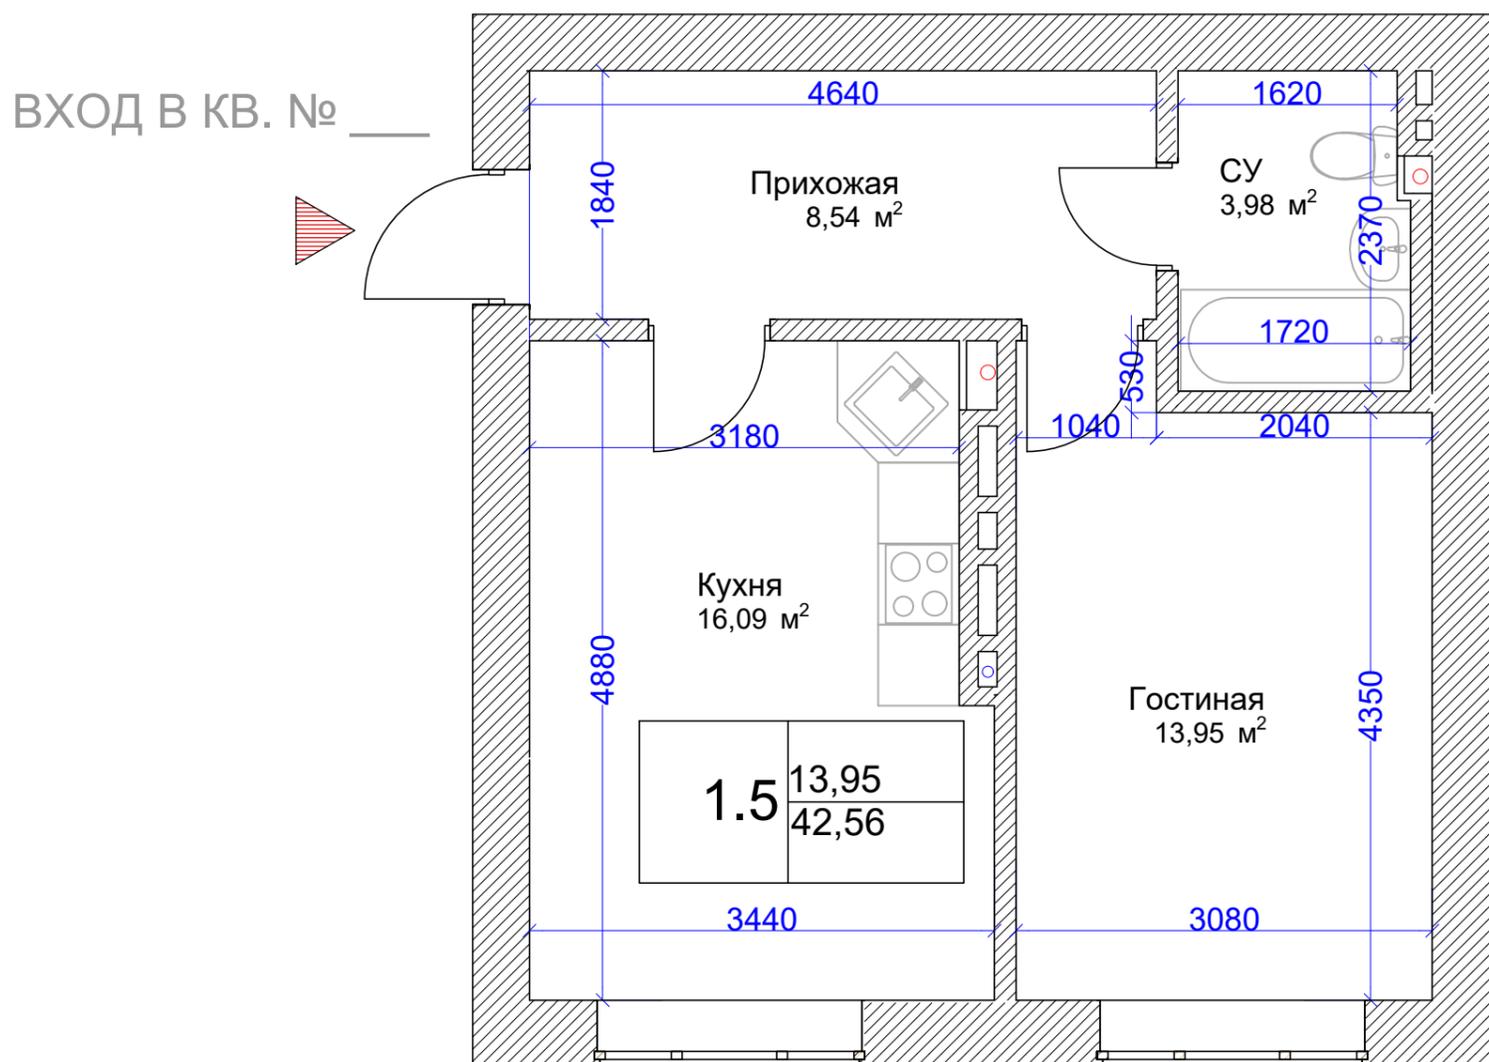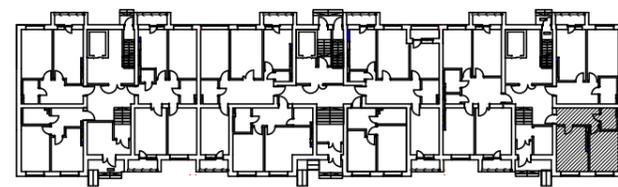

## ЭКСПЛИКАЦИЯ ПОМЕЩЕНИЙ

№ поз.	НАИМЕНОВАНИЕ	м <sup>2</sup>
1	ГОСТИНАЯ	13.95
2	КУХНЯ	16.09
3	ПРИХОЖАЯ	8.54
4	С/У	3.98



ЖИЛОЙ КОМПЛЕКС ПО АДРЕСУ: РСО - АЛАНИЯ, СЕВЕРО-ЗАПАДНЫЙ  
МО, Г. ВЛАДИКАВКАЗ, УЛ. ВЕСЕННЯЯ, СЕВЕРНЕЕ УЛ. ГАГКАЕВА  
(ЗУ 15:09:0000000:5691)

СЕМИЭТАЖНЫЙ МНОГOKВАРТИРНЫЙ ЖИЛОЙ ДОМ

Литер 1

ПЕРВЫЙ ЭТАЖ

# ОДНОКОМНАТНАЯ КВАРТИРА ОБЩЕЙ ПЛОЩАДЬЮ 56,15 кв.м.

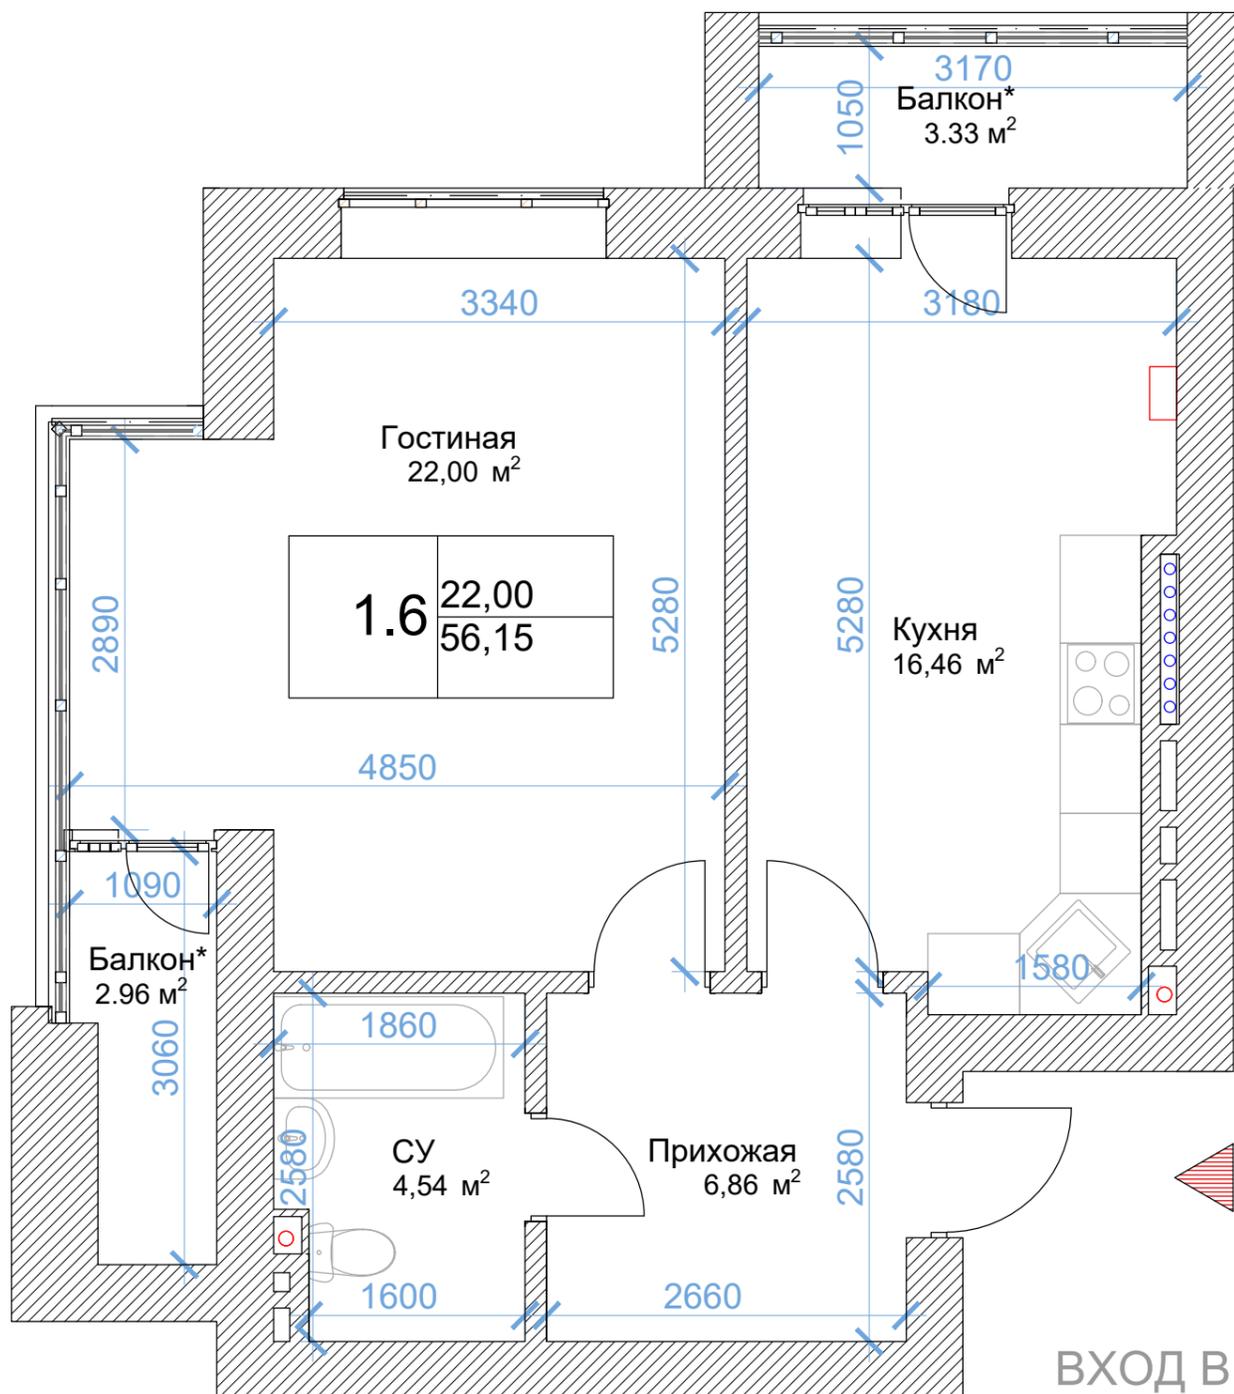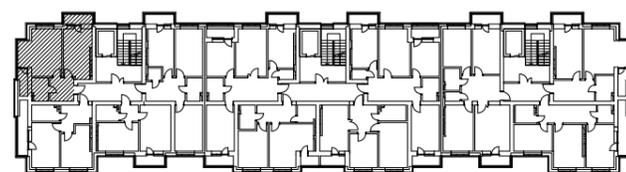

ВХОД В КВ. № \_\_\_\_\_

## ЭКСПЛИКАЦИЯ ПОМЕЩЕНИЙ

№ поз.	НАИМЕНОВАНИЕ	м <sup>2</sup>
1	ГОСТИНАЯ	22.00
2	КУХНЯ	16.46
3	ПРИХОЖАЯ	6.86
4	СУ	4.54
5	БАЛКОН	2.96
6	БАЛКОН	3.33


ЖИЛОЙ КОМПЛЕКС ПО АДРЕСУ: РСО - АЛАНИЯ, СЕВЕРО-ЗАПАДНЫЙ  
МО, Г. ВЛАДИКАВКАЗ, УЛ. ВЕСЕННЯЯ, СЕВЕРНЕЕ УЛ. ГАГКАЕВА  
(ЗУ 15:09:0000000:5691)

СЕМИЭТАЖНЫЙ МНОГОКВАРТИРНЫЙ ЖИЛОЙ ДОМ


Литер 1

ТИПОВОЙ ЭТАЖ

# ОДНОКОМНАТНАЯ КВАРТИРА ОБЩЕЙ ПЛОЩАДЬЮ 48.78 кв.м.

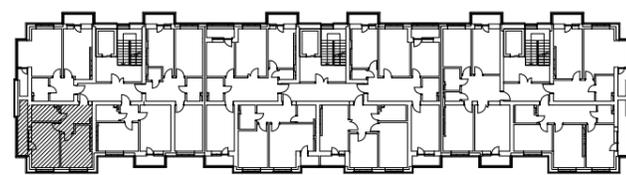

ВХОД В КВ. № \_\_\_\_\_

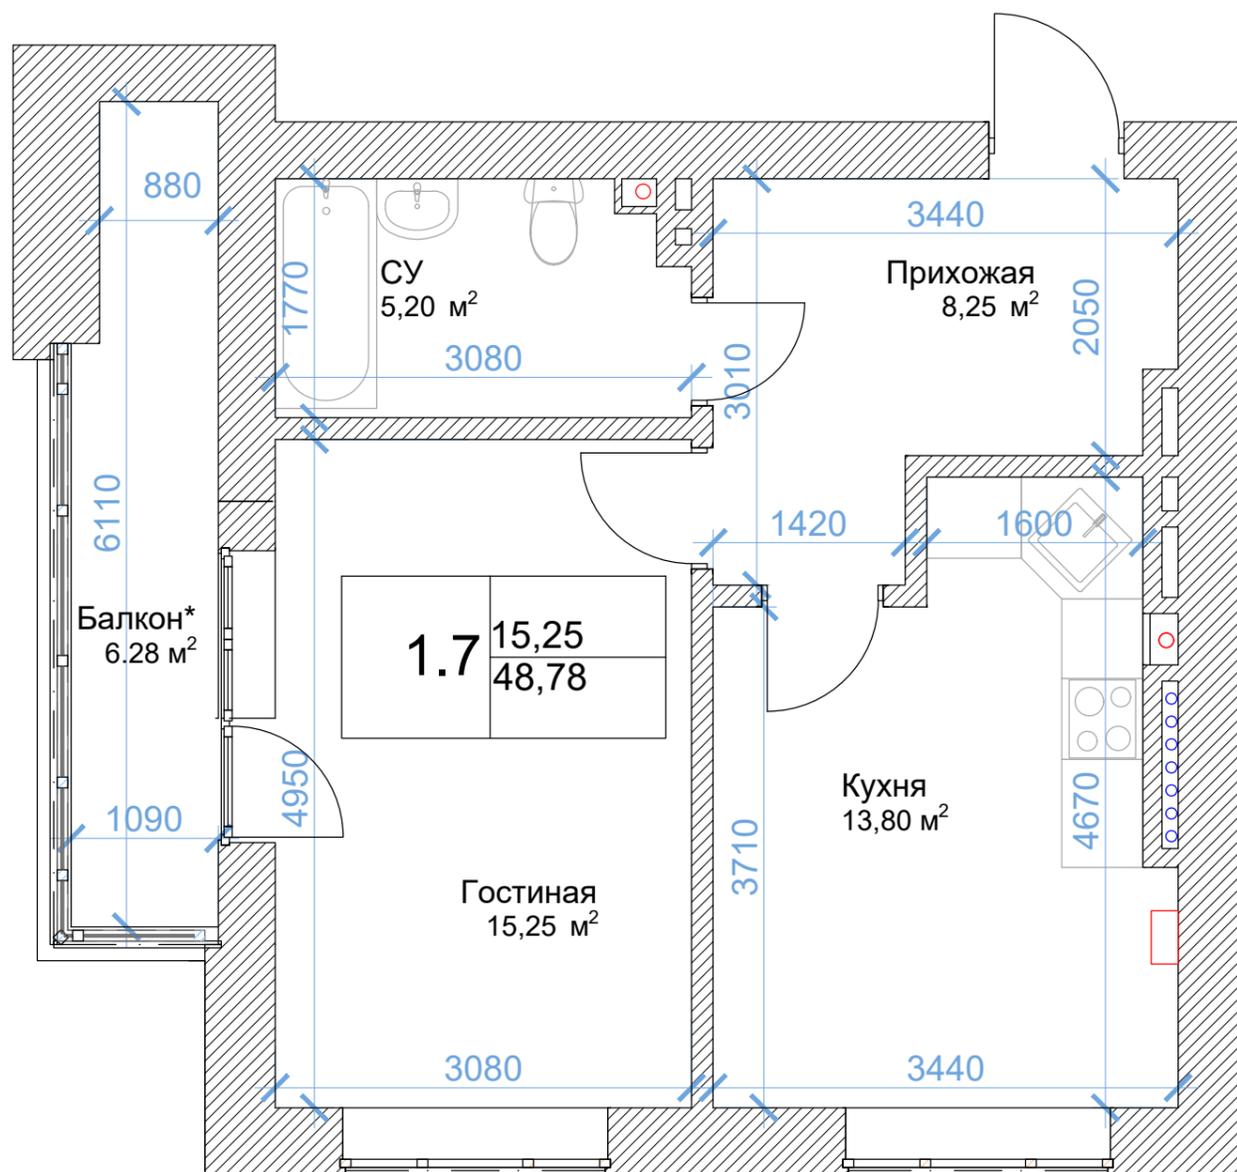

## ЭКСПЛИКАЦИЯ ПОМЕЩЕНИЙ

№ поз.	НАИМЕНОВАНИЕ	м²
1	ГОСТИНАЯ	15.25
2	КУХНЯ	13.80
3	ПРИХОЖАЯ	8.25
4	С/У	5.20
5	БАЛКОН	6.28


ЖИЛОЙ КОМПЛЕКС ПО АДРЕСУ: РСО - АЛАНИЯ, СЕВЕРО-ЗАПАДНЫЙ  
МО, Г. ВЛАДИКАВКАЗ, УЛ. ВЕСЕННЯЯ, СЕВЕРНЕЕ УЛ. ГАГКАЕВА  
(ЗУ 15:09:0000000:5691)

СЕМИЭТАЖНЫЙ МНОГОКВАРТИРНЫЙ ЖИЛОЙ ДОМ


Литер 1

ТИПОВОЙ ЭТАЖ

# ОДНОКОМНАТНАЯ КВАРТИРА ОБЩЕЙ ПЛОЩАДЬЮ 42.47 кв.м.

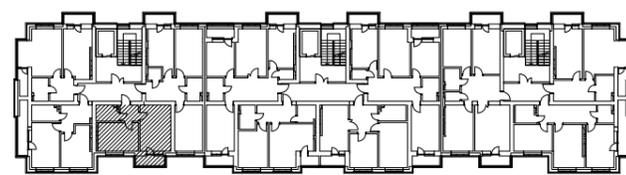

ВХОД В КВ. № \_\_\_\_\_

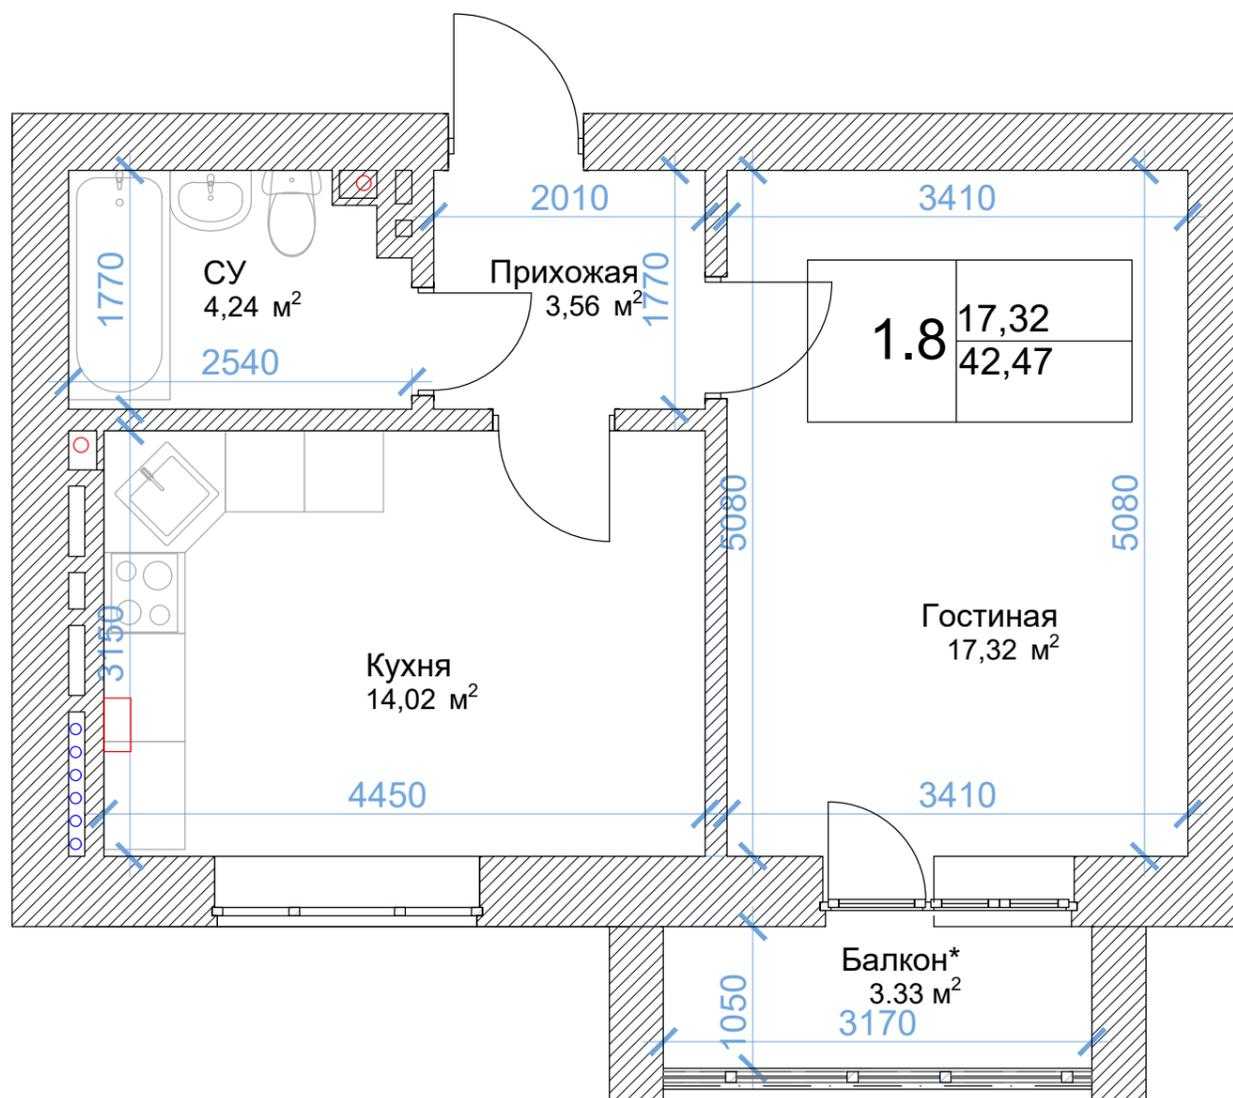

## ЭКСПЛИКАЦИЯ ПОМЕЩЕНИЙ

№ поз.	НАИМЕНОВАНИЕ	м <sup>2</sup>
1	ГОСТИНАЯ	17.32
2	КУХНЯ	14.02
3	ПРИХОЖАЯ	3.56
4	С/У	4.24
5	БАЛКОН	3.33



ЖИЛОЙ КОМПЛЕКС ПО АДРЕСУ: РСО - АЛАНИЯ, СЕВЕРО-ЗАПАДНЫЙ  
МО, Г. ВЛАДИКАВКАЗ, УЛ. ВЕСЕННЯЯ, СЕВЕРНЕЕ УЛ. ГАГКАЕВА  
(ЗУ 15:09:0000000:5691)

СЕМИЭТАЖНЫЙ МНОГОКВАРТИРНЫЙ ЖИЛОЙ ДОМ

Литер 1

ТИПОВОЙ ЭТАЖ

# ДВУХКОМНАТНАЯ КВАРТИРА ОБЩЕЙ ПЛОЩАДЬЮ 64,88 кв.м.

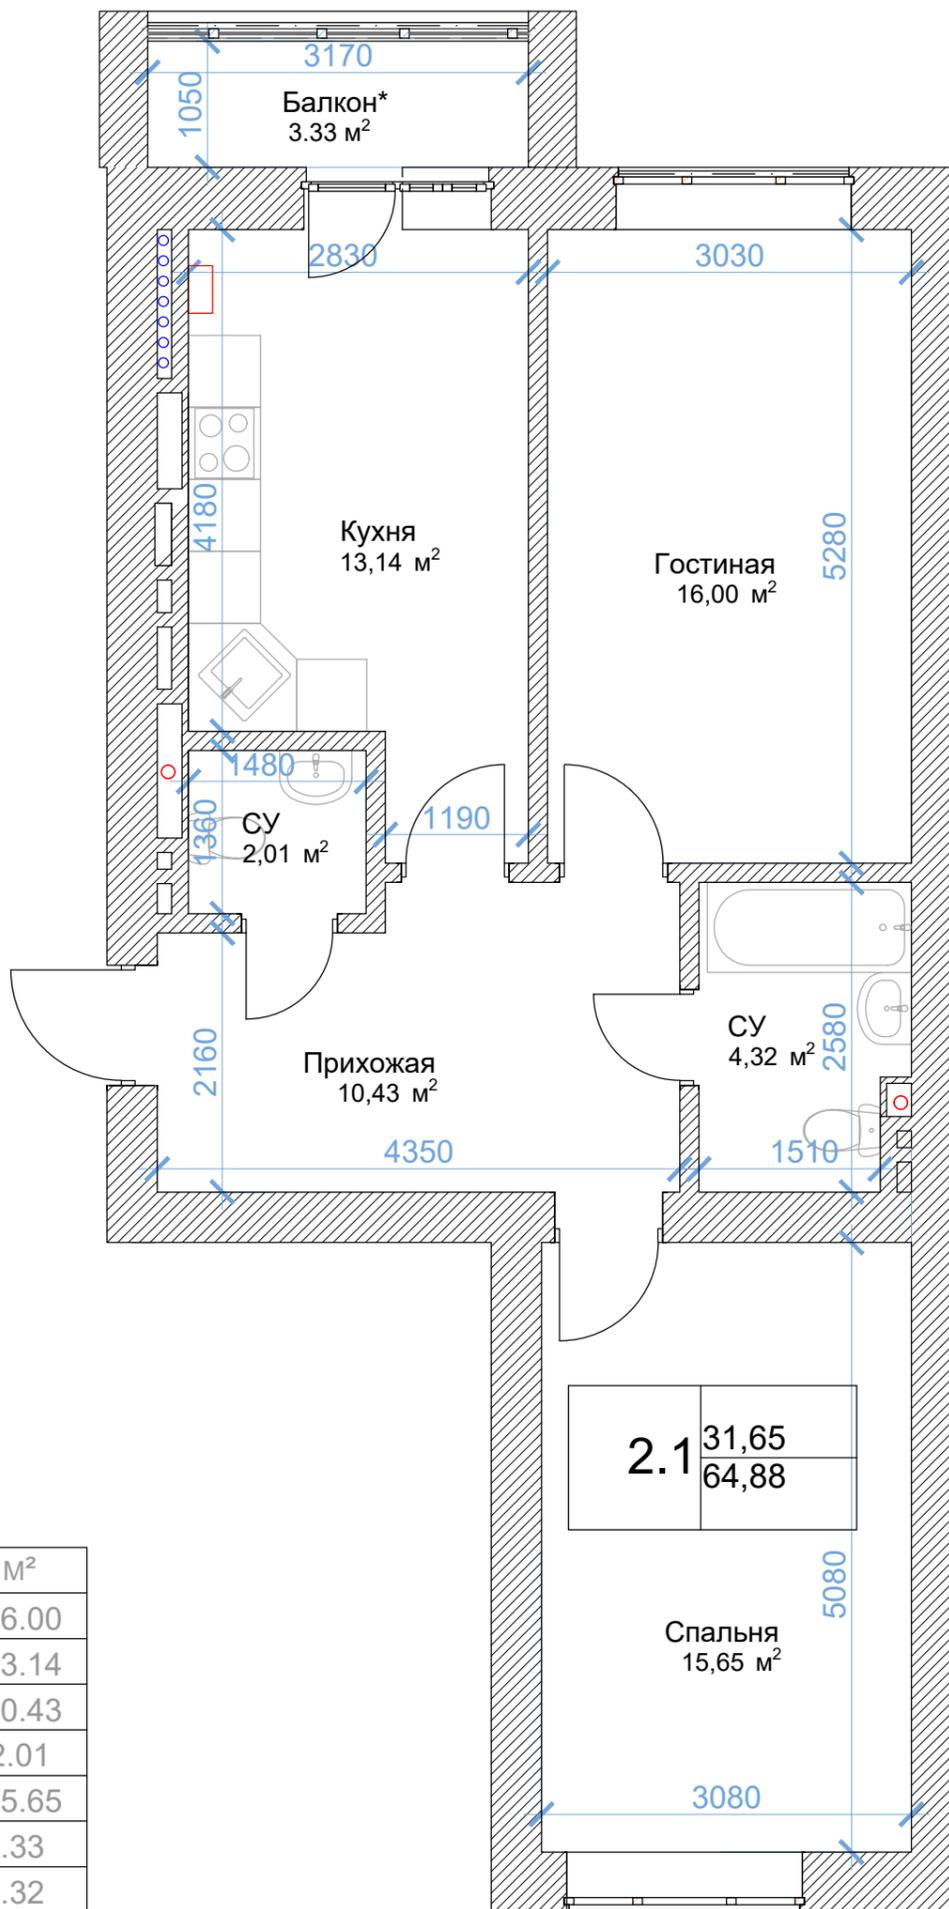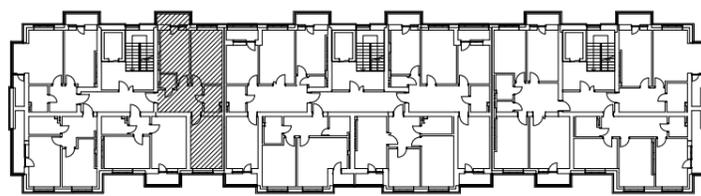

ВХОД В КВ. № \_\_\_\_

## ЭКСПЛИКАЦИЯ ПОМЕЩЕНИЙ



№ поз.	НАИМЕНОВАНИЕ	м <sup>2</sup>
1	ГОСТИНАЯ	16.00
2	КУХНЯ	13.14
3	ПРИХОЖАЯ	10.43
4	С\У	2.01
5	СПАЛЬНЯ	15.65
6	БАЛКОН	3.33
7	С\У	4.32

ЖИЛОЙ КОМПЛЕКС ПО АДРЕСУ: РСО - АЛАНИЯ, СЕВЕРО-ЗАПАДНЫЙ  
МО, Г. ВЛАДИКАВКАЗ, УЛ. ВЕСЕННЯЯ, СЕВЕРНЕЕ УЛ. ГАГКАЕВА  
(ЗУ 15:09:0000000:5691)  
СЕМИЭТАЖНЫЙ МНОГОКВАРТИРНЫЙ ЖИЛОЙ ДОМ

Литер 1

ТИПОВОЙ ЭТАЖ

# ТРЕХКОМНАТНАЯ КВАРТИРА ОБЩЕЙ ПЛОЩАДЬЮ 89.21 кв.м.

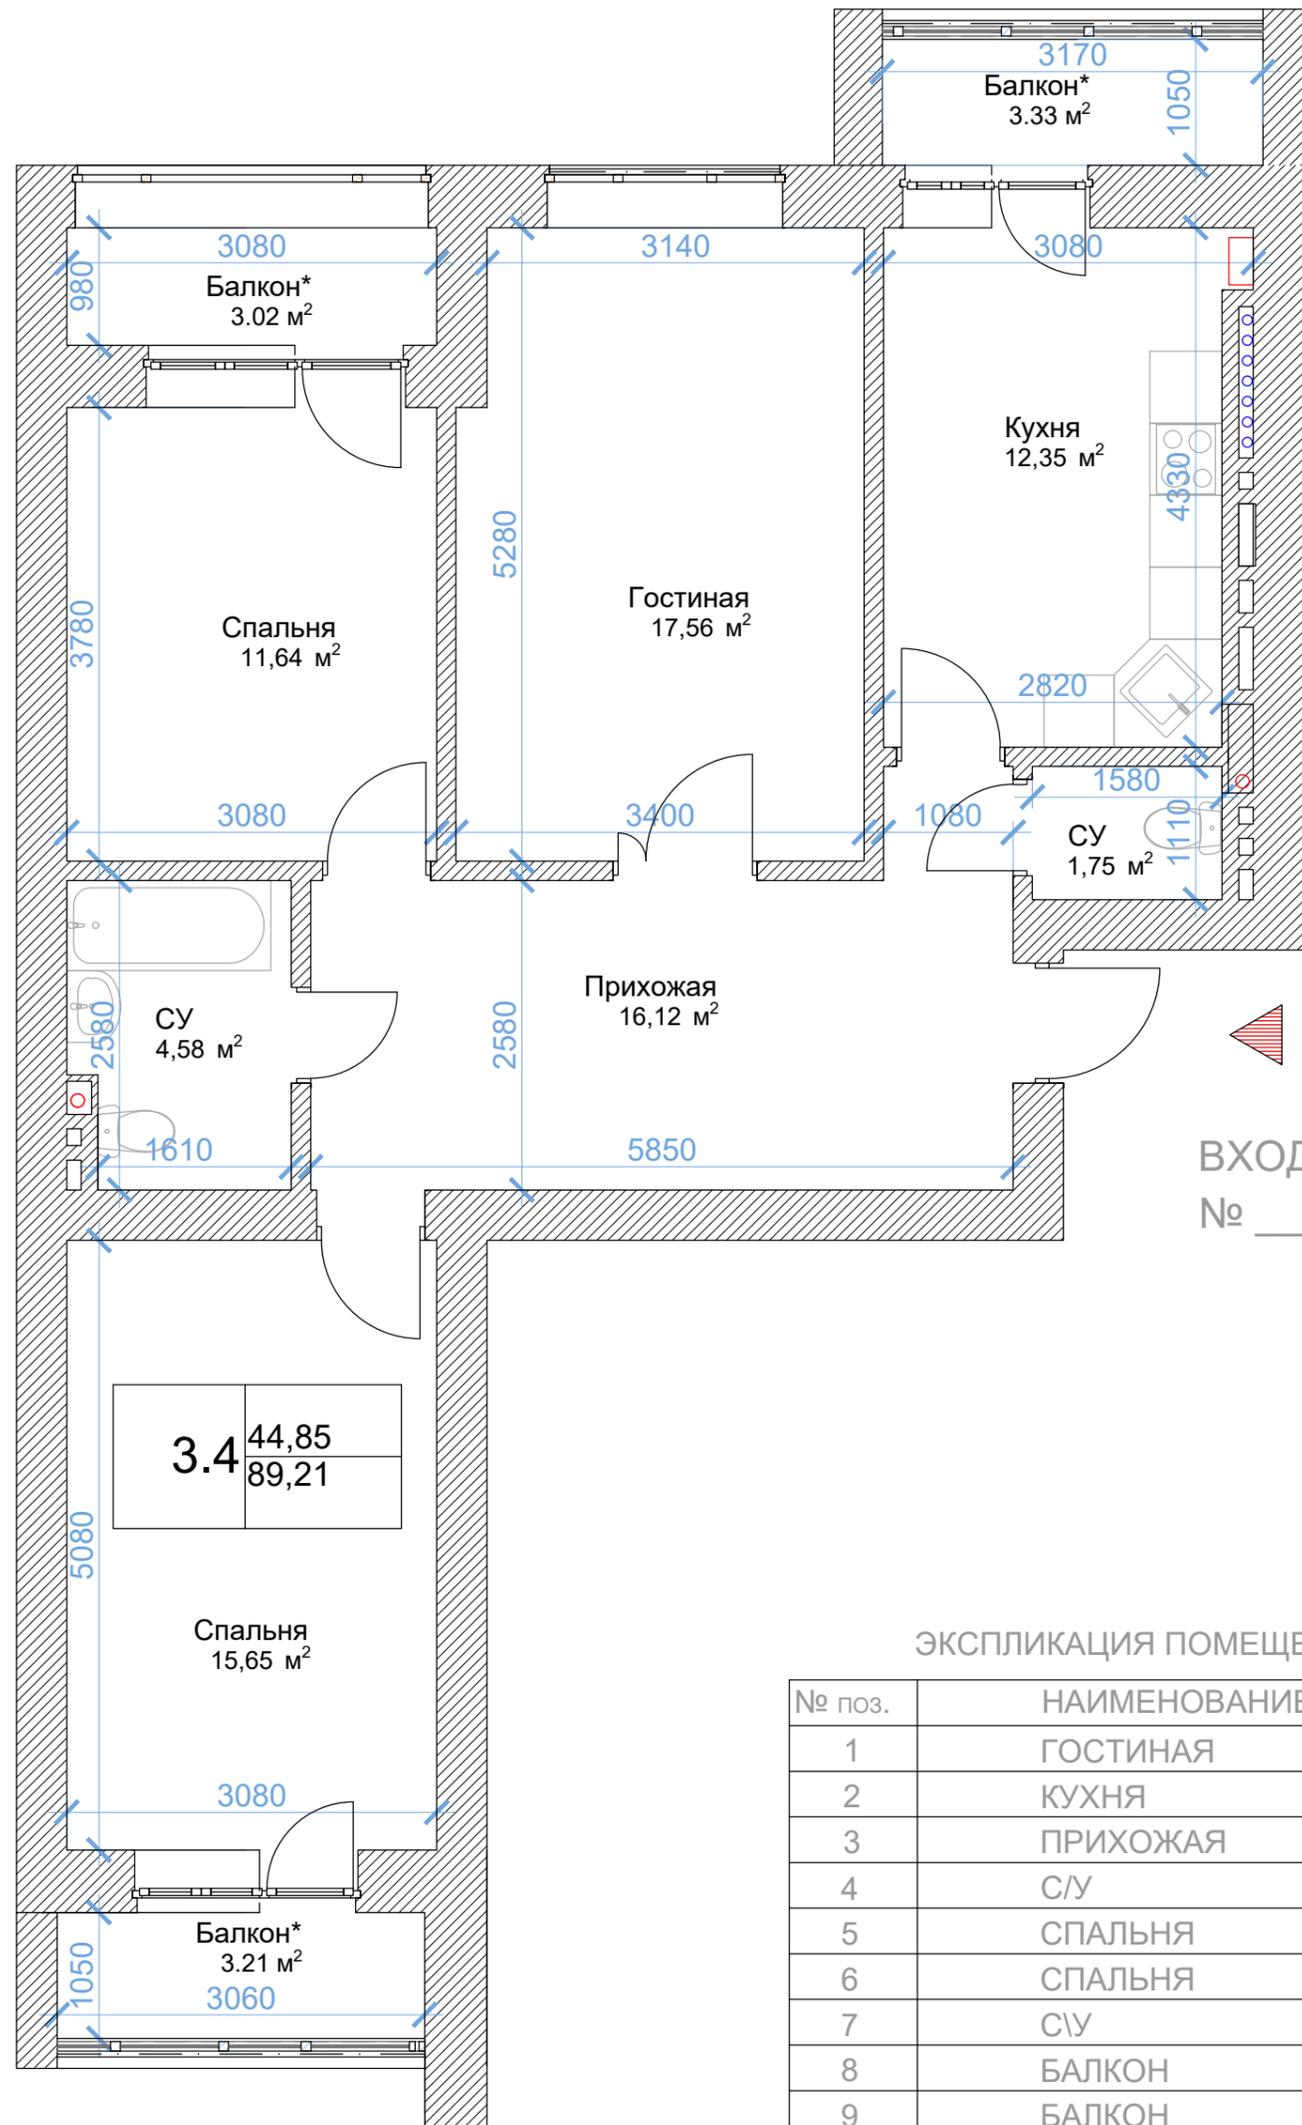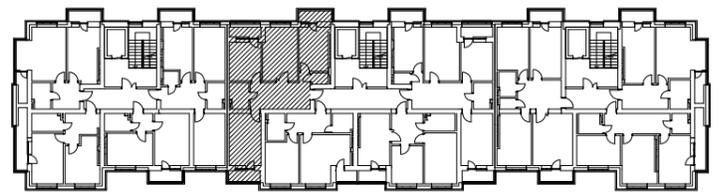

## ЭКСПЛИКАЦИЯ ПОМЕЩЕНИЙ


№ поз.	НАИМЕНОВАНИЕ	м²
1	ГОСТИНАЯ	17.56
2	КУХНЯ	12.35
3	ПРИХОЖАЯ	16.12
4	С/У	1.75
5	СПАЛЬНЯ	11.64
6	СПАЛЬНЯ	15.65
7	С/У	4.58
8	БАЛКОН	3.33
9	БАЛКОН	3.02
10	БАЛКОН	3.21

ЖИЛОЙ КОМПЛЕКС ПО АДРЕСУ: РСО - АЛАНИЯ, СЕВЕРО-ЗАПАДНЫЙ  
МО, Г. ВЛАДИКАВКАЗ, УЛ. ВЕСЕННЯЯ, СЕВЕРНЕЕ УЛ. ГАГКАЕВА  
(ЗУ 15:09:0000000:5691)  
СЕМИЭТАЖНЫЙ МНОГОКВАРТИРНЫЙ ЖИЛОЙ ДОМ


Литер 1

ТИПОВОЙ ЭТАЖ

# ОДНОКОМНАТНАЯ КВАРТИРА ОБЩЕЙ ПЛОЩАДЬЮ 52.93 кв.м.

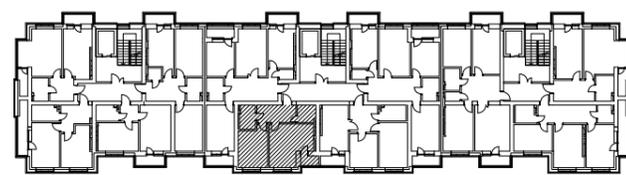

ВХОД В КВ. № \_\_\_\_\_

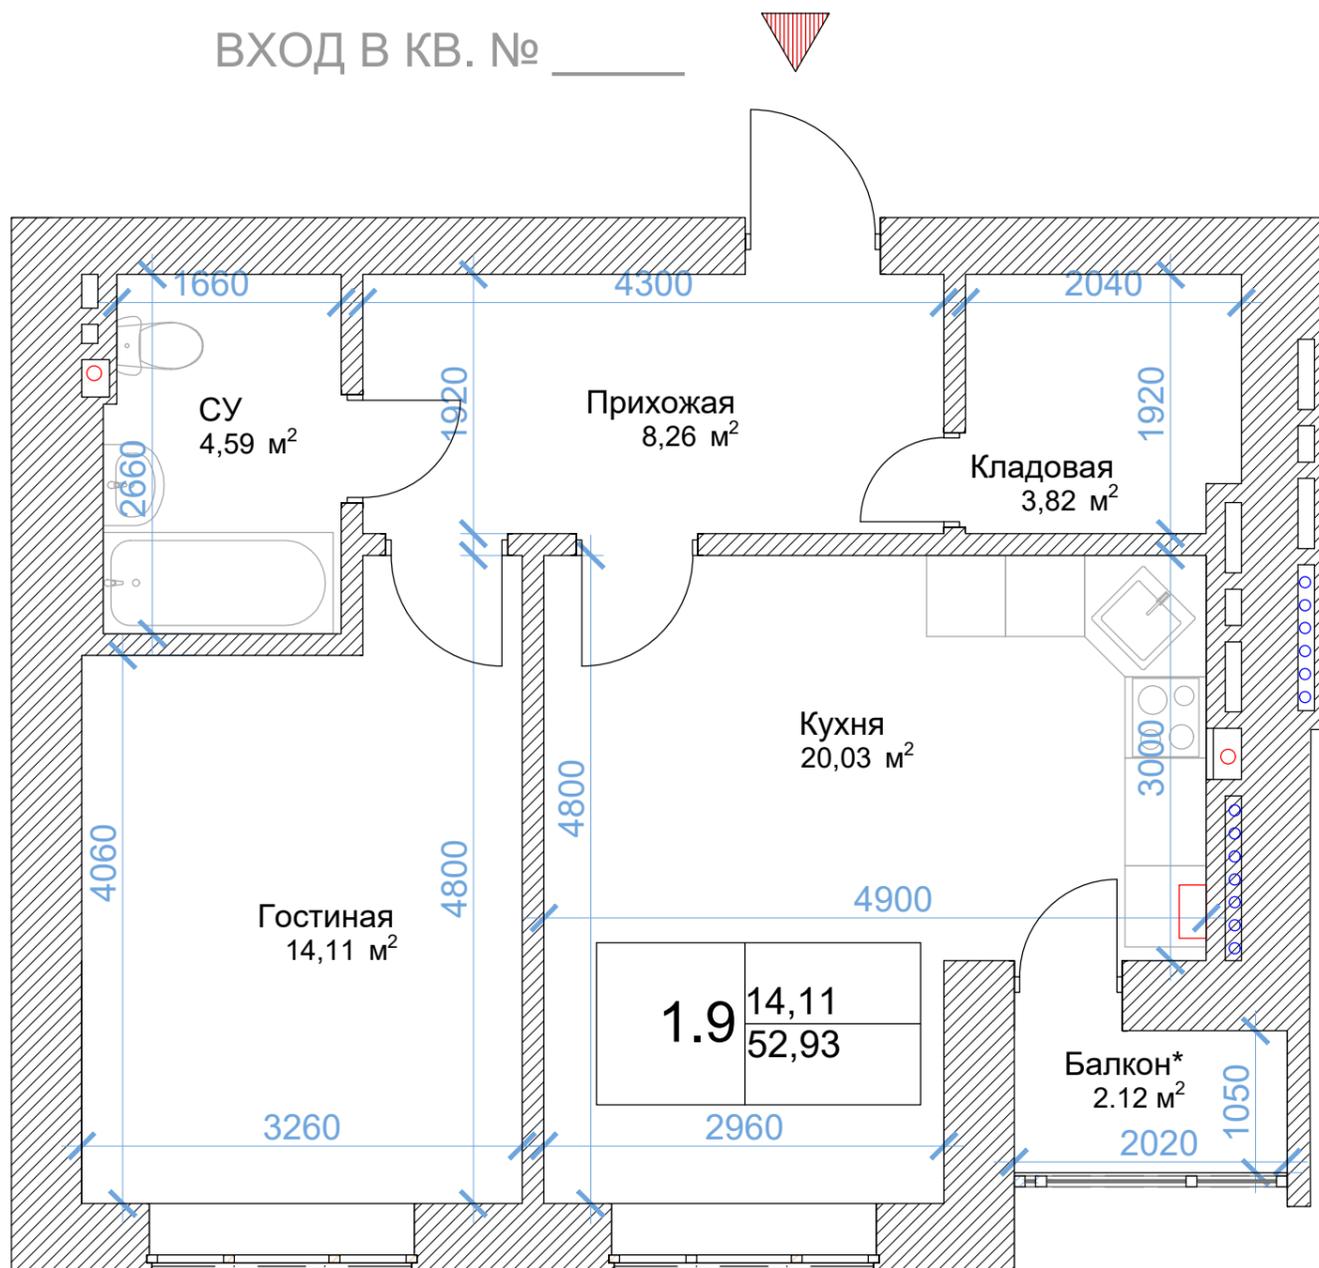

## ЭКСПЛИКАЦИЯ ПОМЕЩЕНИЙ

№ поз.	НАИМЕНОВАНИЕ	м²
1	ГОСТИНАЯ	14.11
2	КУХНЯ	20.03
3	ПРИХОЖАЯ	8.26
4	С/У	4.59
5	БАЛКОН	2.12
5	КЛАДОВАЯ	3.82


ЖИЛОЙ КОМПЛЕКС ПО АДРЕСУ: РСО - АЛАНИЯ, СЕВЕРО-ЗАПАДНЫЙ  
МО, Г. ВЛАДИКАВКАЗ, УЛ. ВЕСЕННЯЯ, СЕВЕРНЕЕ УЛ. ГАГКАЕВА  
(ЗУ 15:09:0000000:5691)

СЕМИЭТАЖНЫЙ МНОГОКВАРТИРНЫЙ ЖИЛОЙ ДОМ


Литер 1

ТИПОВОЙ ЭТАЖ

# ДВУХКОМНАТНАЯ КВАРТИРА ОБЩЕЙ ПЛОЩАДЬЮ 59.17 кв.м.

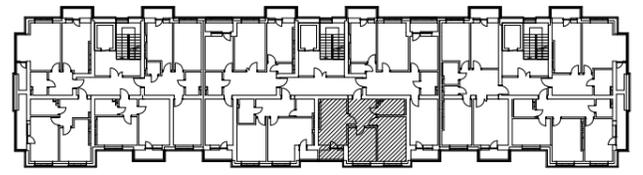

ВХОД В КВ. № \_\_\_\_\_

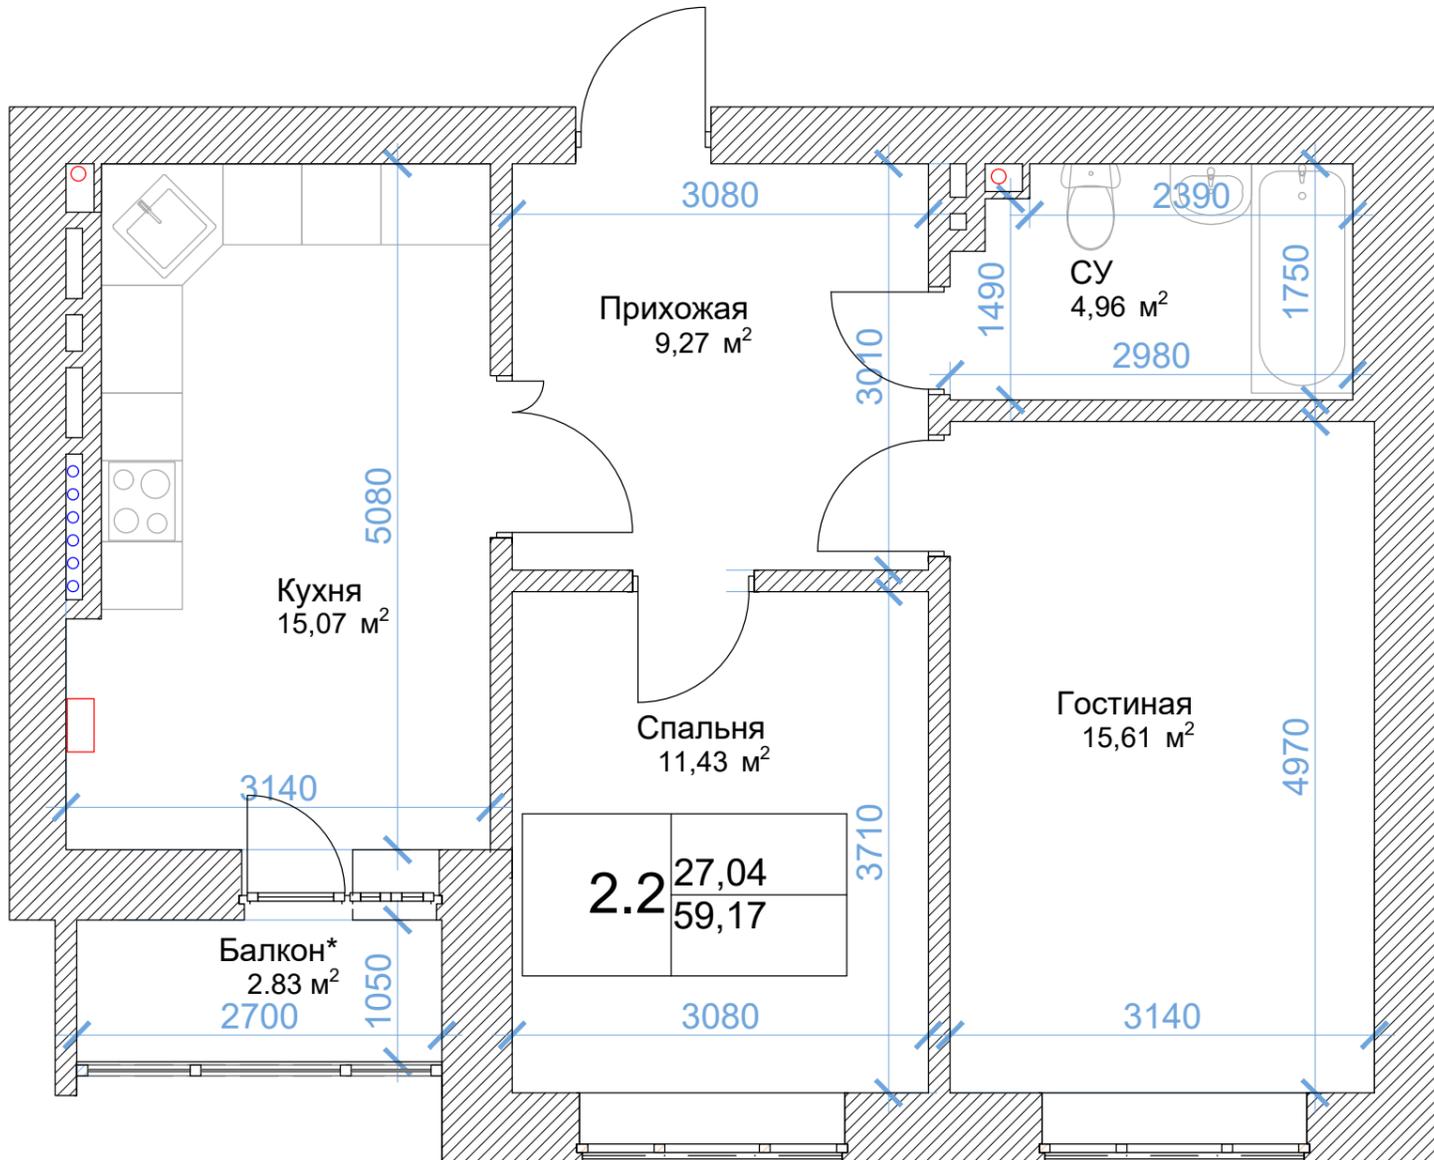

## ЭКСПЛИКАЦИЯ ПОМЕЩЕНИЙ

№ поз.	НАИМЕНОВАНИЕ	м²
1	ГОСТИНАЯ	15.61
2	КУХНЯ	15.07
3	ПРИХОЖАЯ	9.27
4	С/У	4.96
5	СПАЛЬНЯ	11.43
6	БАЛКОН	2.83


ЖИЛОЙ КОМПЛЕКС ПО АДРЕСУ: РСО - АЛАНИЯ, СЕВЕРО-ЗАПАДНЫЙ  
МО, Г. ВЛАДИКАВКАЗ, УЛ. ВЕСЕННЯЯ, СЕВЕРНЕЕ УЛ. ГАГКАЕВА  
(ЗУ 15:09:0000000:5691)

СЕМИЭТАЖНЫЙ МНОГОКВАРТИРНЫЙ ЖИЛОЙ ДОМ

Литер 1

ТИПОВОЙ ЭТАЖ

# ТРЕХКОМНАТНАЯ КВАРТИРА ОБЩЕЙ ПЛОЩАДЬЮ 89,07 кв.м.

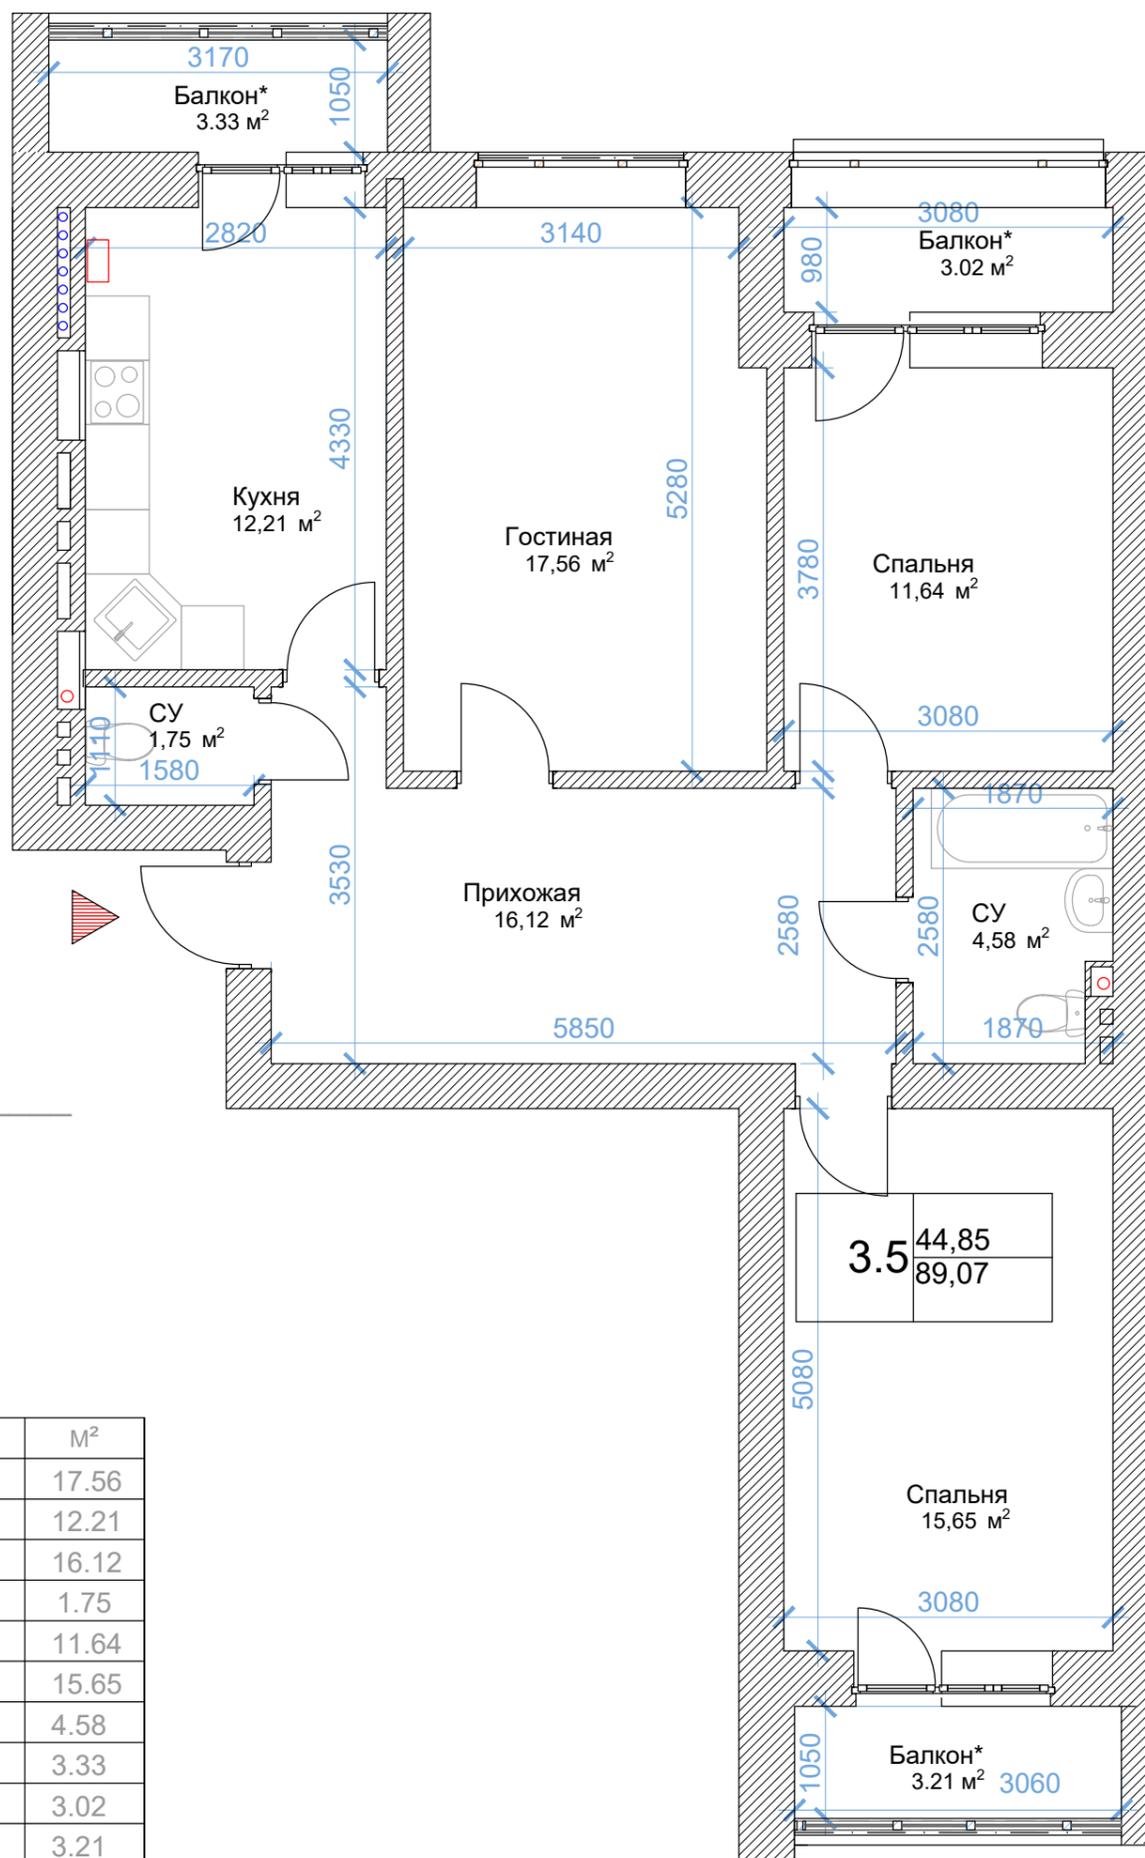

## ЭКСПЛИКАЦИЯ ПОМЕЩЕНИЙ



№ поз.	НАИМЕНОВАНИЕ	м <sup>2</sup>
1	ГОСТИНАЯ	17.56
2	КУХНЯ	12.21
3	ПРИХОЖАЯ	16.12
4	СУ	1.75
5	СПАЛЬНЯ	11.64
6	СПАЛЬНЯ	15.65
7	СУ	4.58
8	БАЛКОН	3.33
9	БАЛКОН	3.02
10	БАЛКОН	3.21

ЖИЛОЙ КОМПЛЕКС ПО АДРЕСУ: РСО - АЛАНИЯ, СЕВЕРО-ЗАПАДНЫЙ  
МО, Г. ВЛАДИКАВКАЗ, УЛ. ВЕСЕННЯЯ, СЕВЕРНЕЕ УЛ. ГАГКАЕВА  
(ЗУ 15:09:0000000:5691)  
СЕМИЭТАЖНЫЙ МНОГОКВАРТИРНЫЙ ЖИЛОЙ ДОМ

Литер 1

ТИПОВОЙ ЭТАЖ

# ТРЕХКОМНАТНАЯ КВАРТИРА ОБЩЕЙ ПЛОЩАДЬЮ 89,37 кв.м

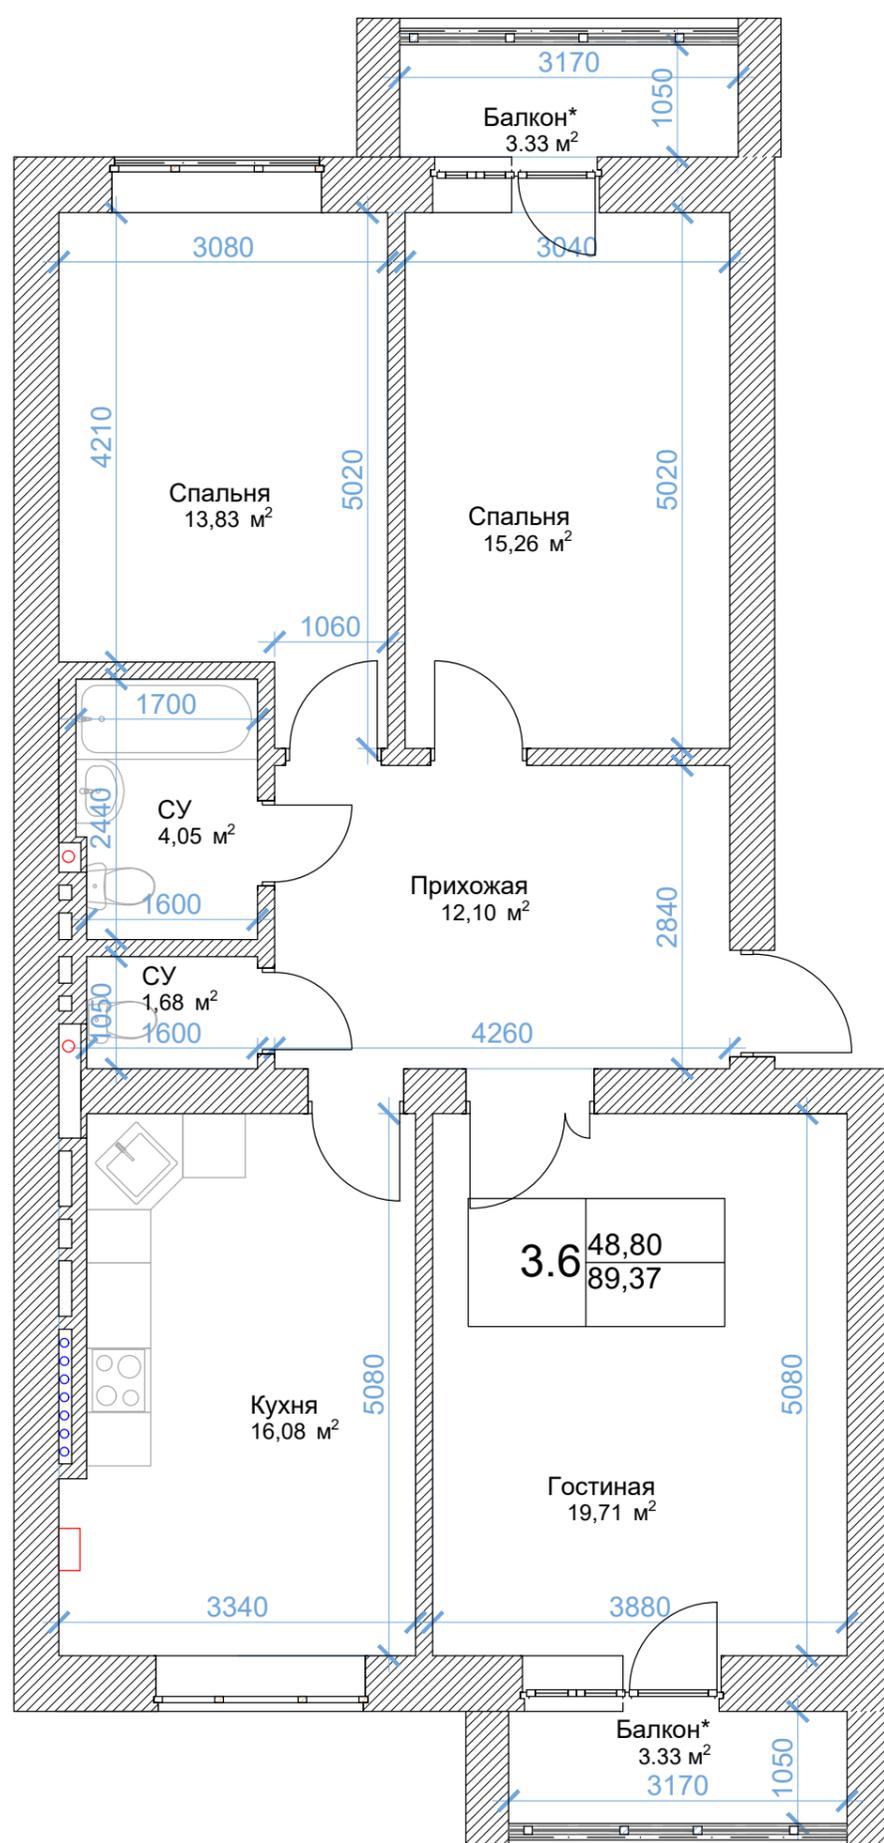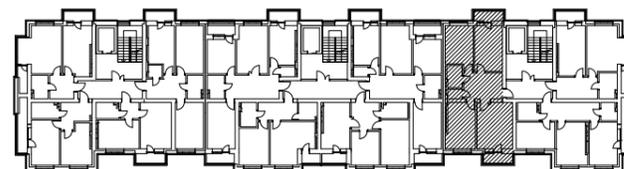

◀ ВХОД В КВ. № \_\_\_\_\_

## ЭКСПЛИКАЦИЯ ПОМЕЩЕНИЙ



№ поз.	НАИМЕНОВАНИЕ	м²
1	ГОСТИНАЯ	19.71
2	КУХНЯ	16.08
3	ПРИХОЖАЯ	12.10
4	С/У	1.68
5	СПАЛЬНЯ	13.83
6	СПАЛЬНЯ	15.26
7	С/У	4.05
8	БАЛКОН	3.33
9	БАЛКОН	3.33

ЖИЛОЙ КОМПЛЕКС ПО АДРЕСУ: РСО - АЛАНИЯ, СЕВЕРО-ЗАПАДНЫЙ  
МО, Г. ВЛАДИКАВКАЗ, УЛ. ВЕСЕННЯЯ, СЕВЕРНЕЕ УЛ. ГАГКАЕВА  
(ЗУ 15:09:0000000:5691)  
СЕМИЭТАЖНЫЙ МНОГОКВАРТИРНЫЙ ЖИЛОЙ ДОМ

Литер 1

ТИПОВОЙ ЭТАЖ

# ОДНОКОМНАТНАЯ КВАРТИРА ОБЩЕЙ ПЛОЩАДЬЮ 60.65 кв.м.

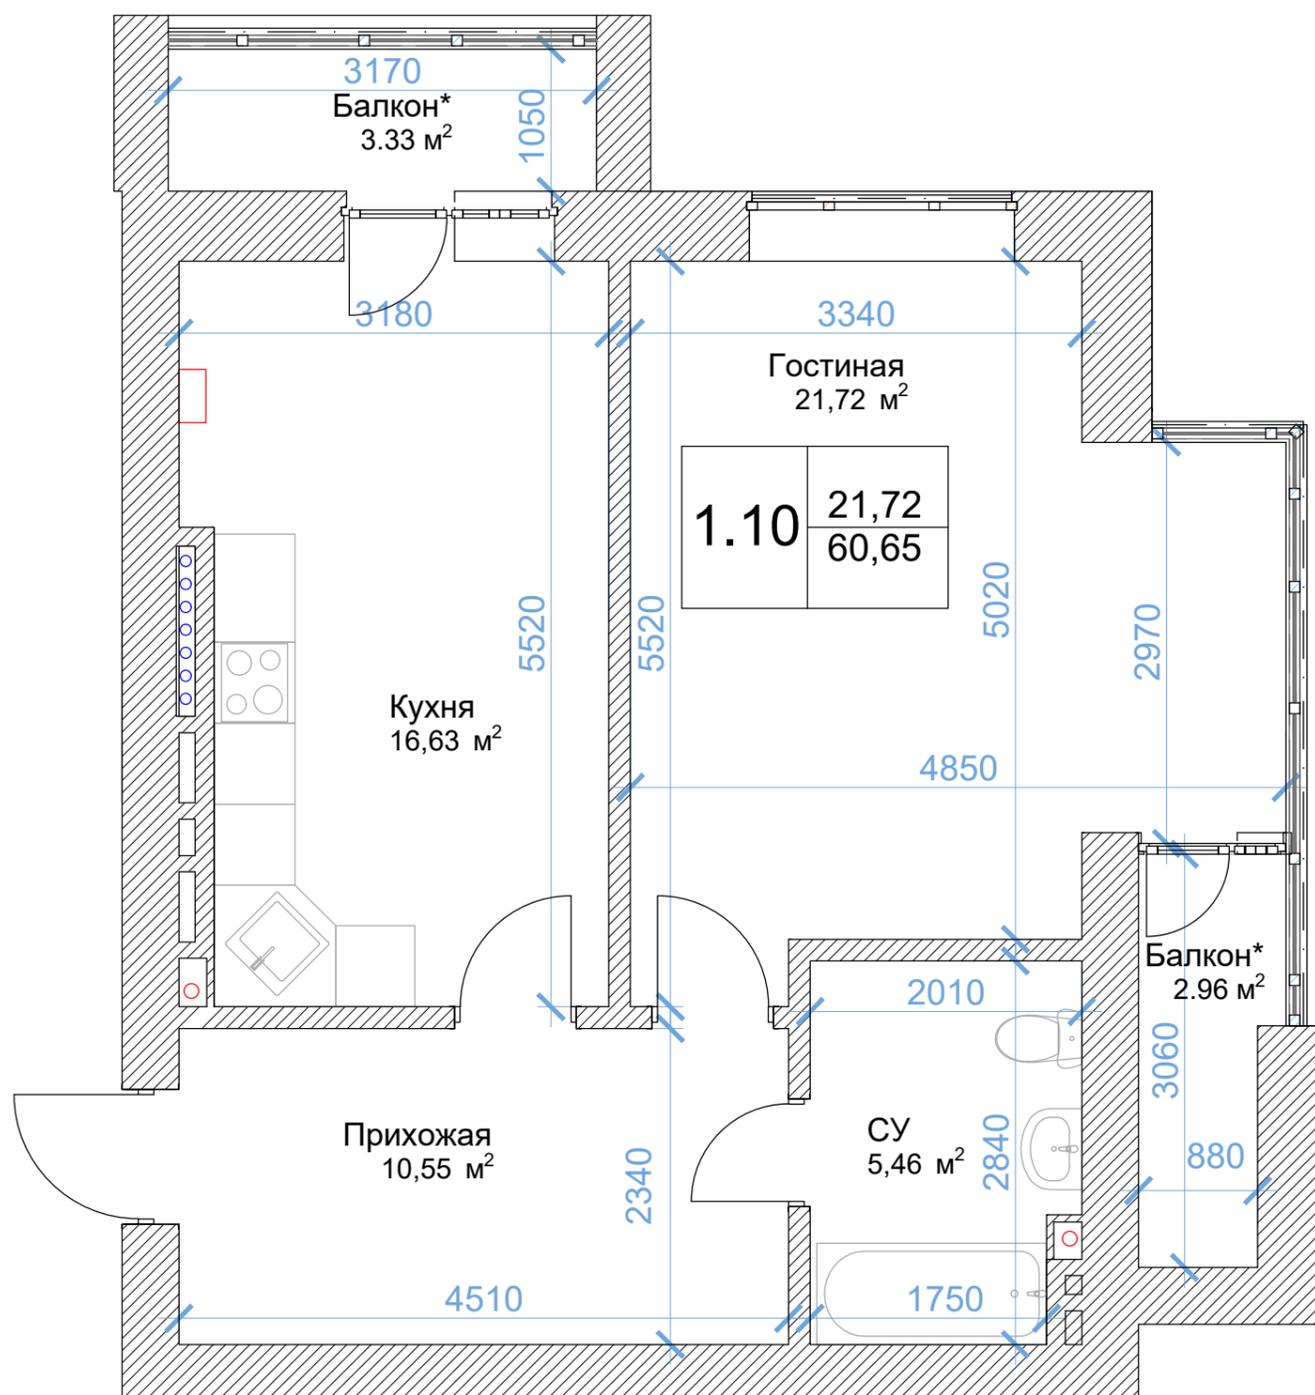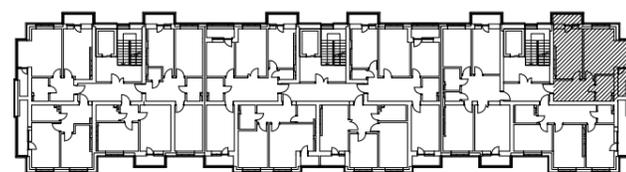

ВХОД В КВ. № \_\_\_\_\_

## ЭКСПЛИКАЦИЯ ПОМЕЩЕНИЙ

№ поз.	НАИМЕНОВАНИЕ	м <sup>2</sup>
1	ГОСТИНАЯ	21.72
2	КУХНЯ	16.63
3	ПРИХОЖАЯ	10.55
4	С/У	5.46
5	БАЛКОН	3.33
6	БАЛКОН	2.96



ЖИЛОЙ КОМПЛЕКС ПО АДРЕСУ: РСО - АЛАНИЯ, СЕВЕРО-ЗАПАДНЫЙ  
МО, Г. ВЛАДИКАВКАЗ, УЛ. ВЕСЕННЯЯ, СЕВЕРНЕЕ УЛ. ГАГКАЕВА  
(ЗУ 15:09:0000000:5691)

СЕМИЭТАЖНЫЙ МНОГОКВАРТИРНЫЙ ЖИЛОЙ ДОМ

Литер 1

ТИПОВОЙ ЭТАЖ

# ДВУХКОМНАТНАЯ КВАРТИРА ОБЩЕЙ ПЛОЩАДЬЮ 69.18 кв.м.

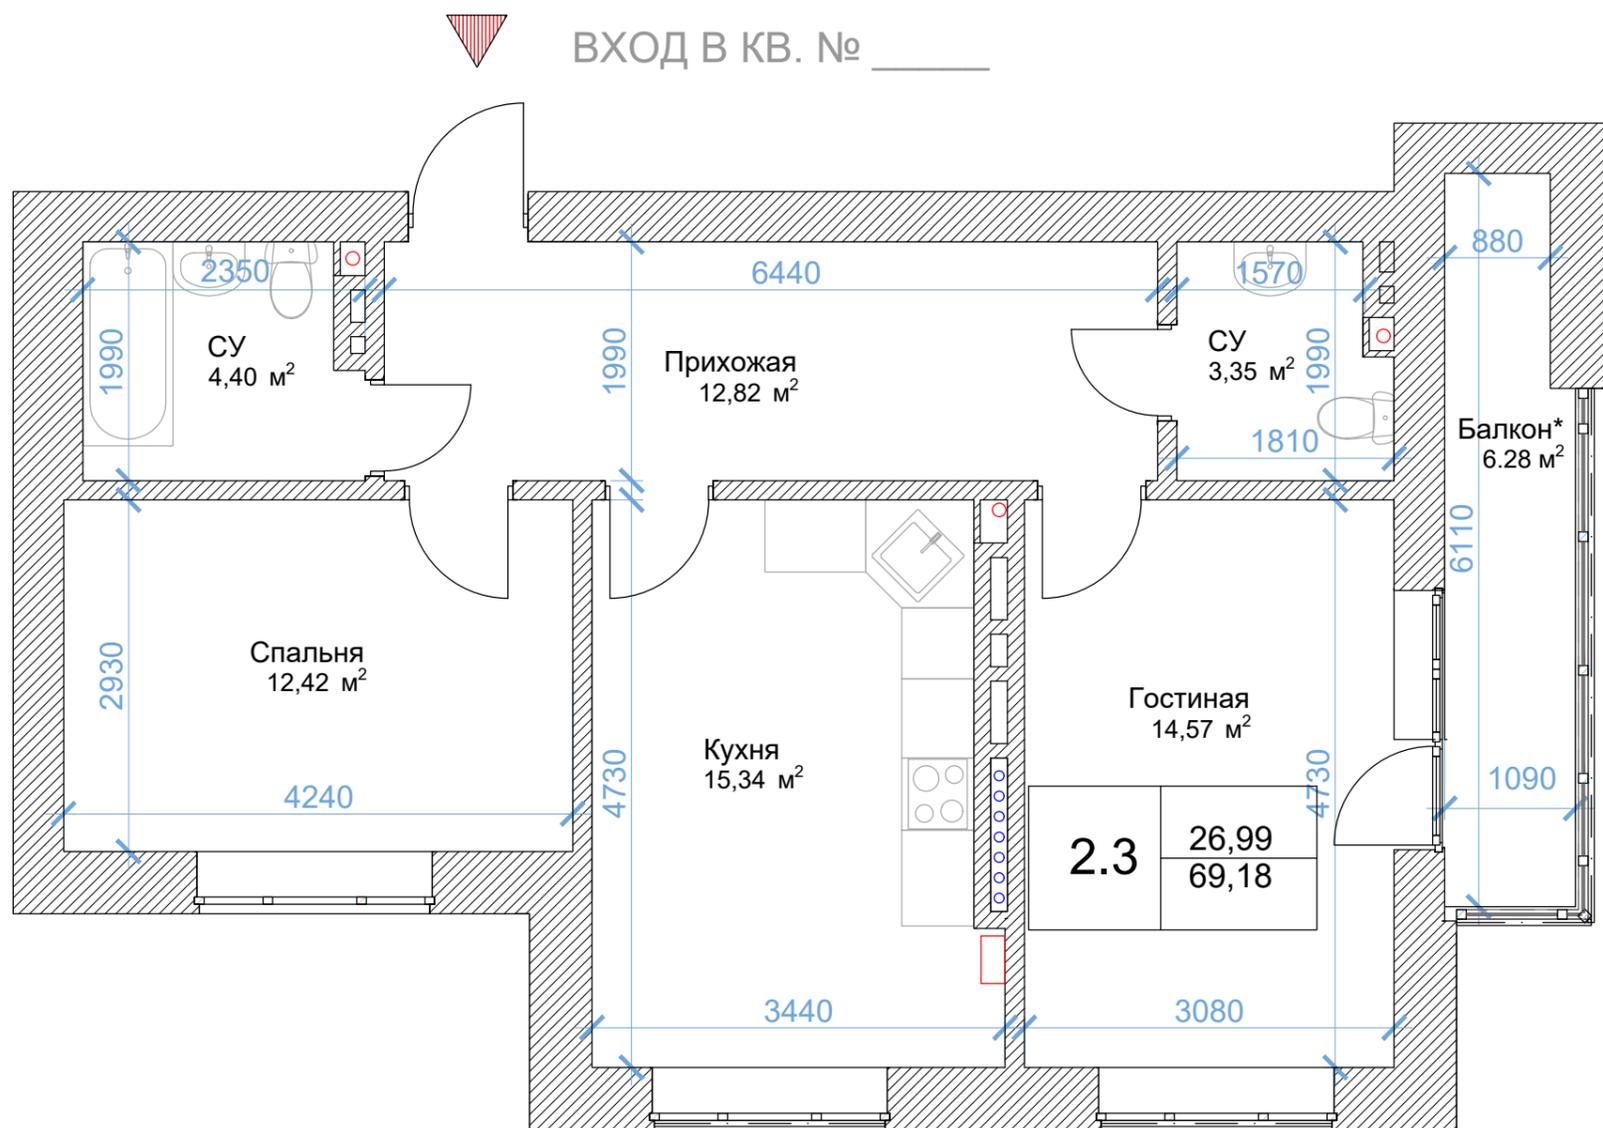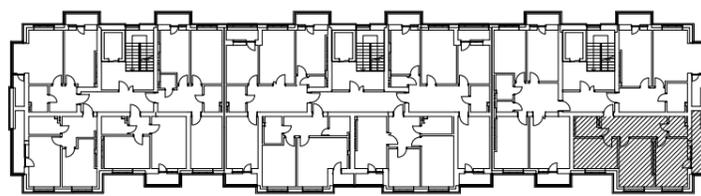

## ЭКСПЛИКАЦИЯ ПОМЕЩЕНИЙ

№ поз.	НАИМЕНОВАНИЕ	м <sup>2</sup>
1	ГОСТИНАЯ	14.57
2	КУХНЯ	15.34
3	ПРИХОЖАЯ	12.82
4	С/У	4.40
5	СПАЛЬНЯ	12.42
6	С/У	3.35
7	БАЛКОН	6.28

ЖИЛОЙ КОМПЛЕКС ПО АДРЕСУ: РСО - АЛАНИЯ, СЕВЕРО-ЗАПАДНЫЙ  
МО, Г. ВЛАДИКАВКАЗ, УЛ. ВЕСЕННЯЯ, СЕВЕРНЕЕ УЛ. ГАГКАЕВА  
(ЗУ 15:09:0000000:5691)  
СЕМИЭТАЖНЫЙ МНОГОКВАРТИРНЫЙ ЖИЛОЙ ДОМ

Литер 1

ТИПОВОЙ ЭТАЖ