
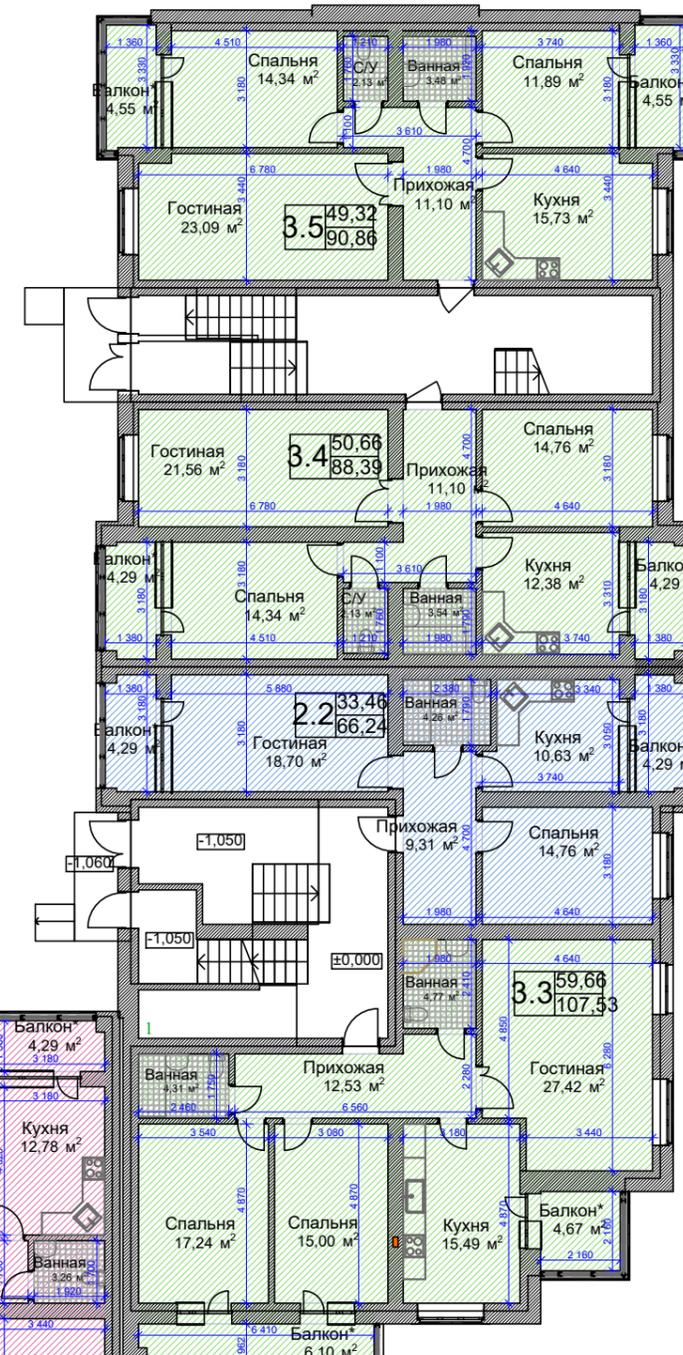


Литер 1

План первого этажа

**РЕКОНСТРУКЦИЯ СПОРТКОМПЛЕКСА И ЗДАНИЯ ОБЩЕСТВЕННОГО ПИТАНИЯ С ИЗМЕНЕНИЕМ НАЗНАЧЕНИЯ ПОД ЖИЛОЙ КОМПЛЕКС ПО АДРЕСУ: РСО-АЛАНИЯ, Г.ВЛАДИКАВКАЗ, УЛ. ВЕСЕННЯЯ/ДЗУСОВА**  
**МНОГОКВАРТИРНЫЙ ЖИЛОЙ ДОМ**  
**ЛИТЕР 1**

-  Однокомнатная квартира;
-  Двухкомнатная квартира;
-  Трехкомнатная квартира;
-  Четырехкомнатная квартира;

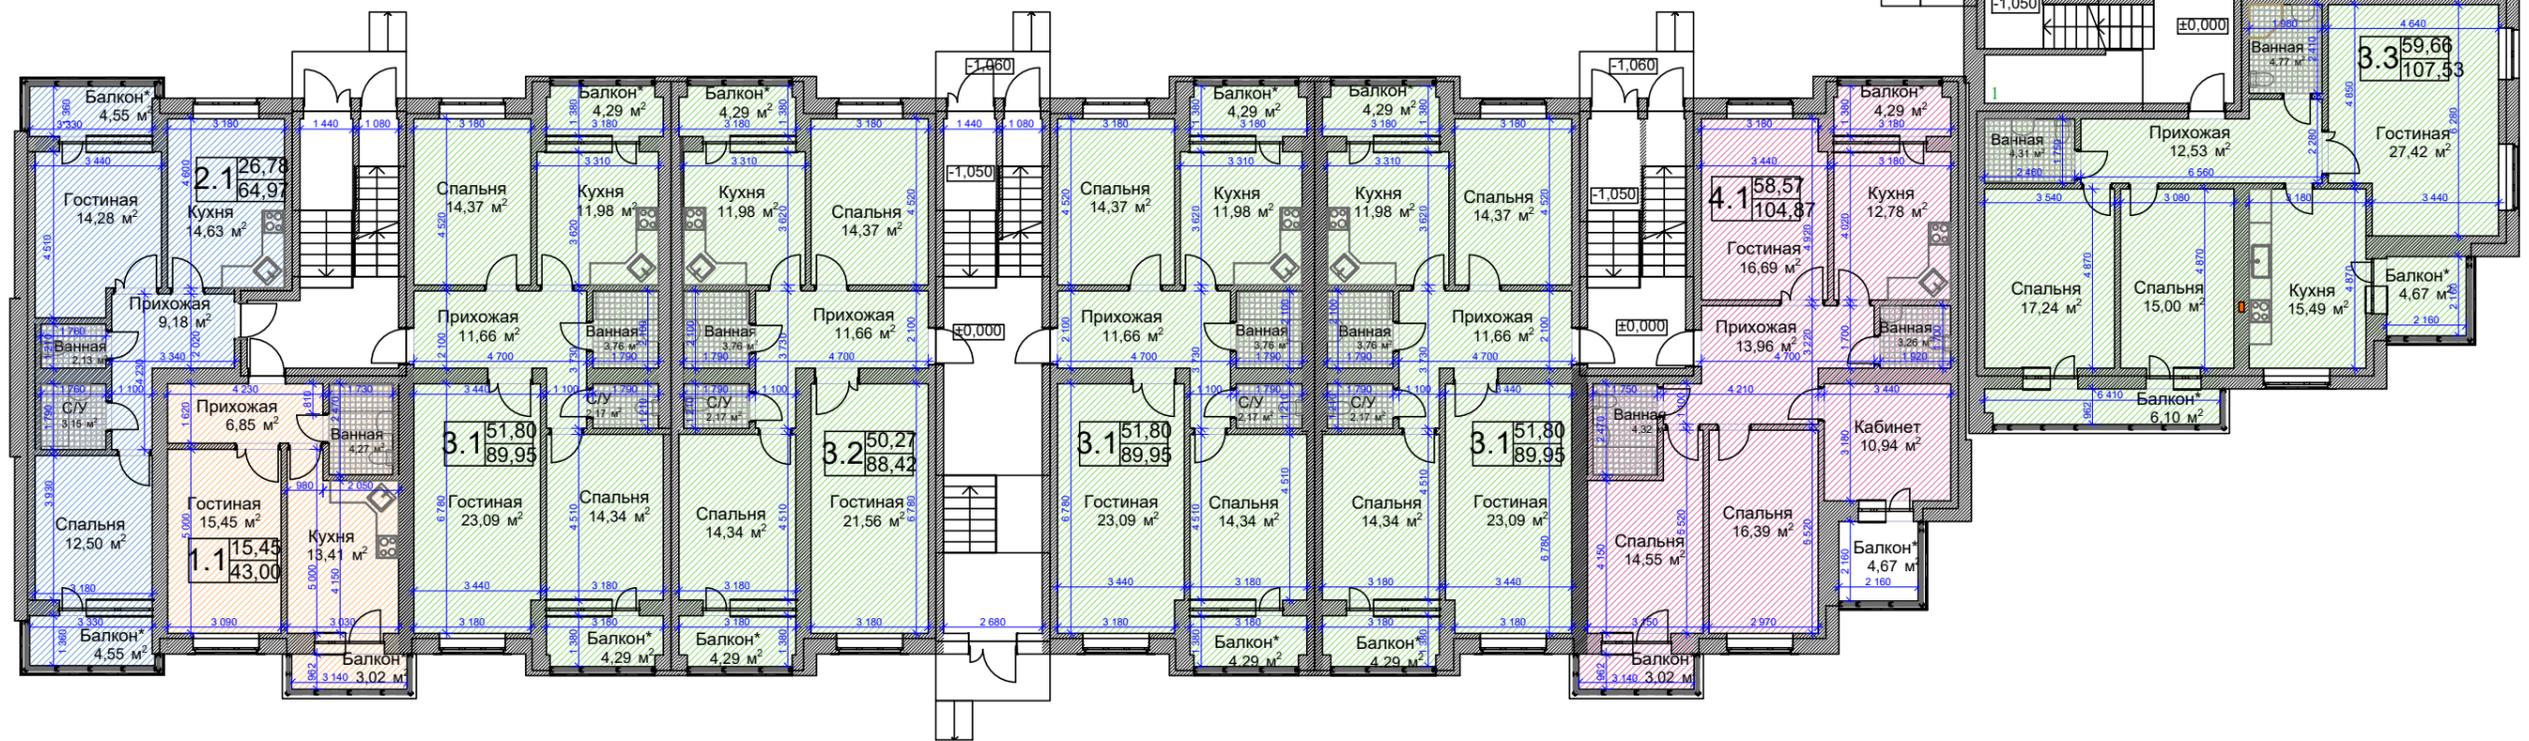


Литер 1

План первого этажа

БЛОК А

РЕКОНСТРУКЦИЯ СПОРТКОМПЛЕКСА И ЗДАНИЯ ОБЩЕСТВЕННОГО ПИТАНИЯ С ИЗМЕНЕНИЕМ НАЗНАЧЕНИЯ ПОД ЖИЛОЙ КОМПЛЕКС ПО АДРЕСУ: РСО-АЛАНИЯ, Г.ВЛАДИКАВКАЗ, УЛ. ВЕСЕННЯЯ/ДЗУСОВА  
МНОГОКВАРТИРНЫЙ ЖИЛОЙ ДОМ  
ЛИТЕР 1

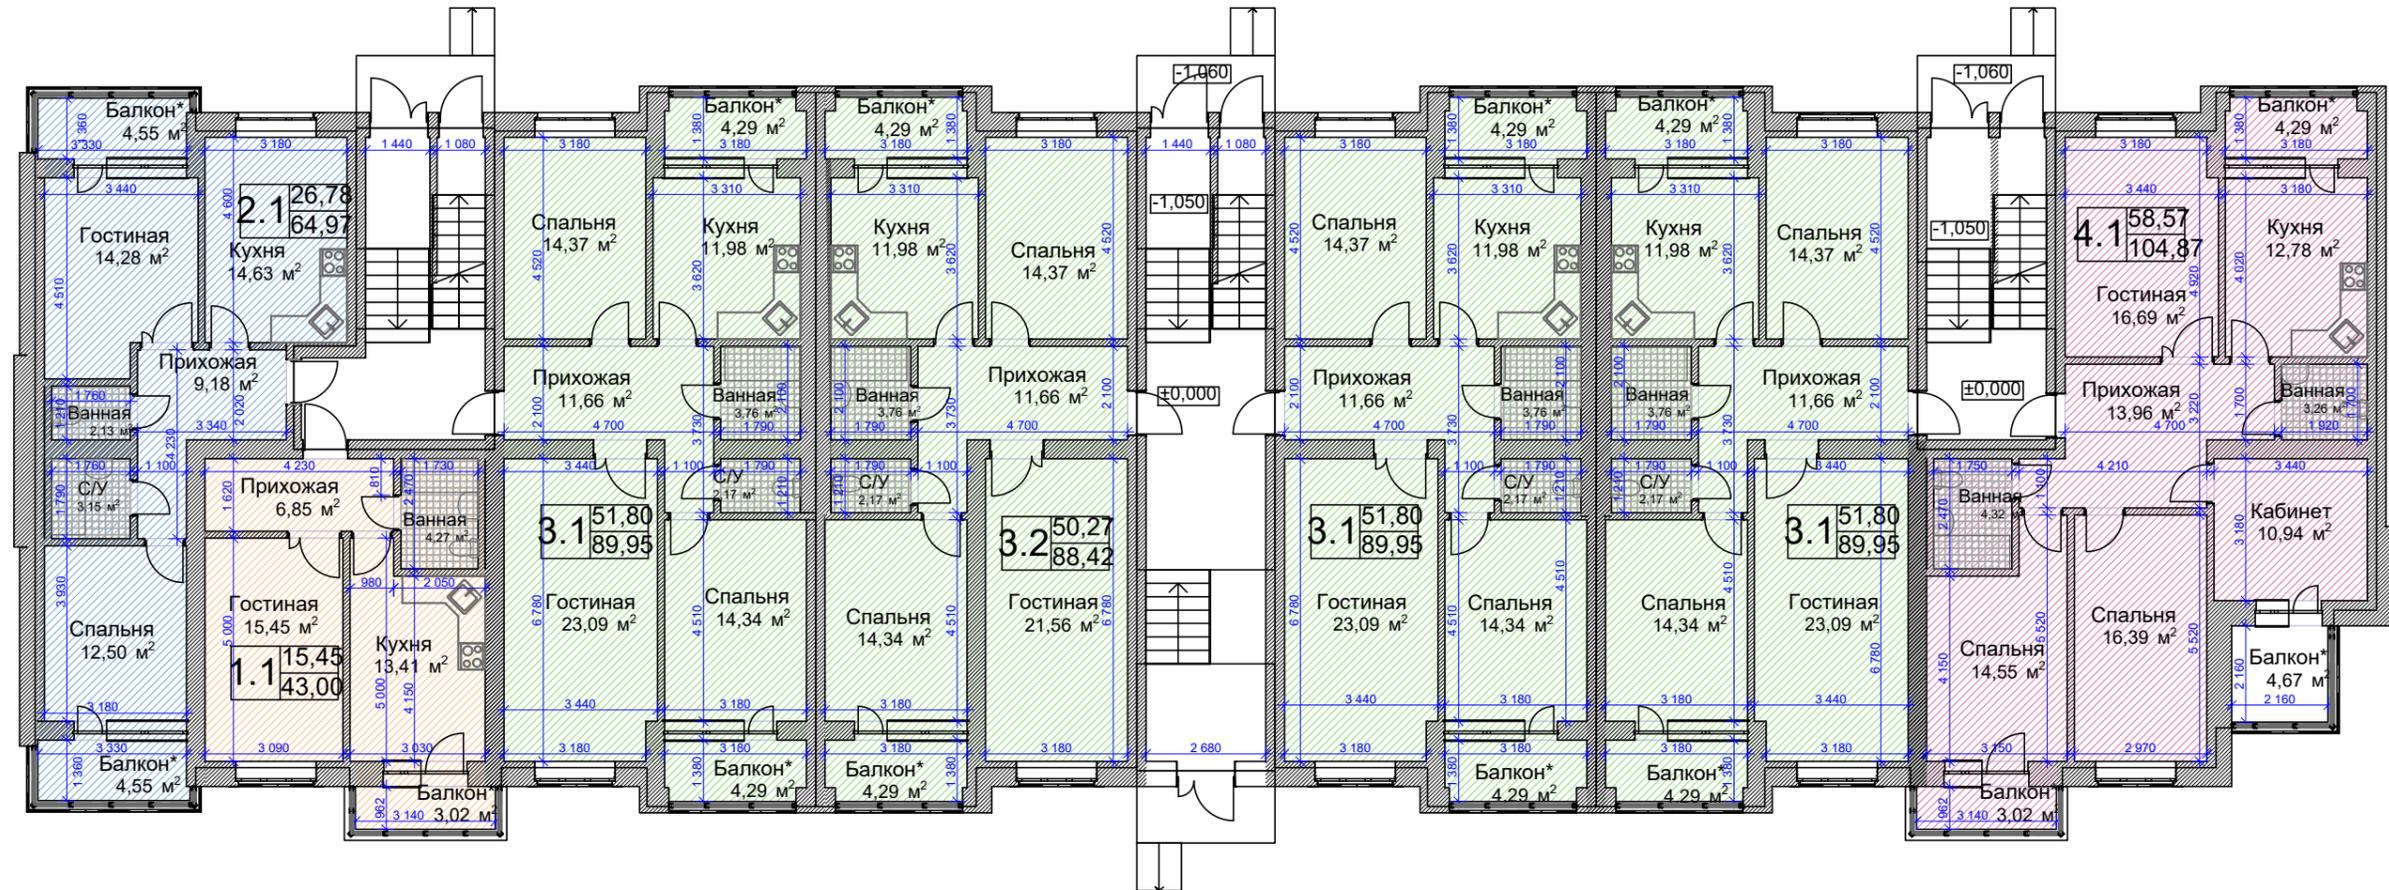

Однокомнатная квартира;



Двухкомнатная квартира;



Трехкомнатная квартира;



Четырехкомнатная квартира;


Литер 1

План первого этажа



БЛОК Б

РЕКОНСТРУКЦИЯ СПОРТКОМПЛЕКСА И ЗДАНИЯ ОБЩЕСТВЕННОГО ПИТАНИЯ С ИЗМЕНЕНИЕМ НАЗНАЧЕНИЯ ПОД ЖИЛОЙ КОМПЛЕКС ПО АДРЕСУ: РСО-АЛАНИЯ, Г.ВЛАДИКАВКАЗ, УЛ. ВЕСЕННЯЯ/ДЗУСОВА  
МНОГОКВАРТИРНЫЙ ЖИЛОЙ ДОМ  
ЛИТЕР 1

-  Двухкомнатная квартира;
-  Трехкомнатная квартира;

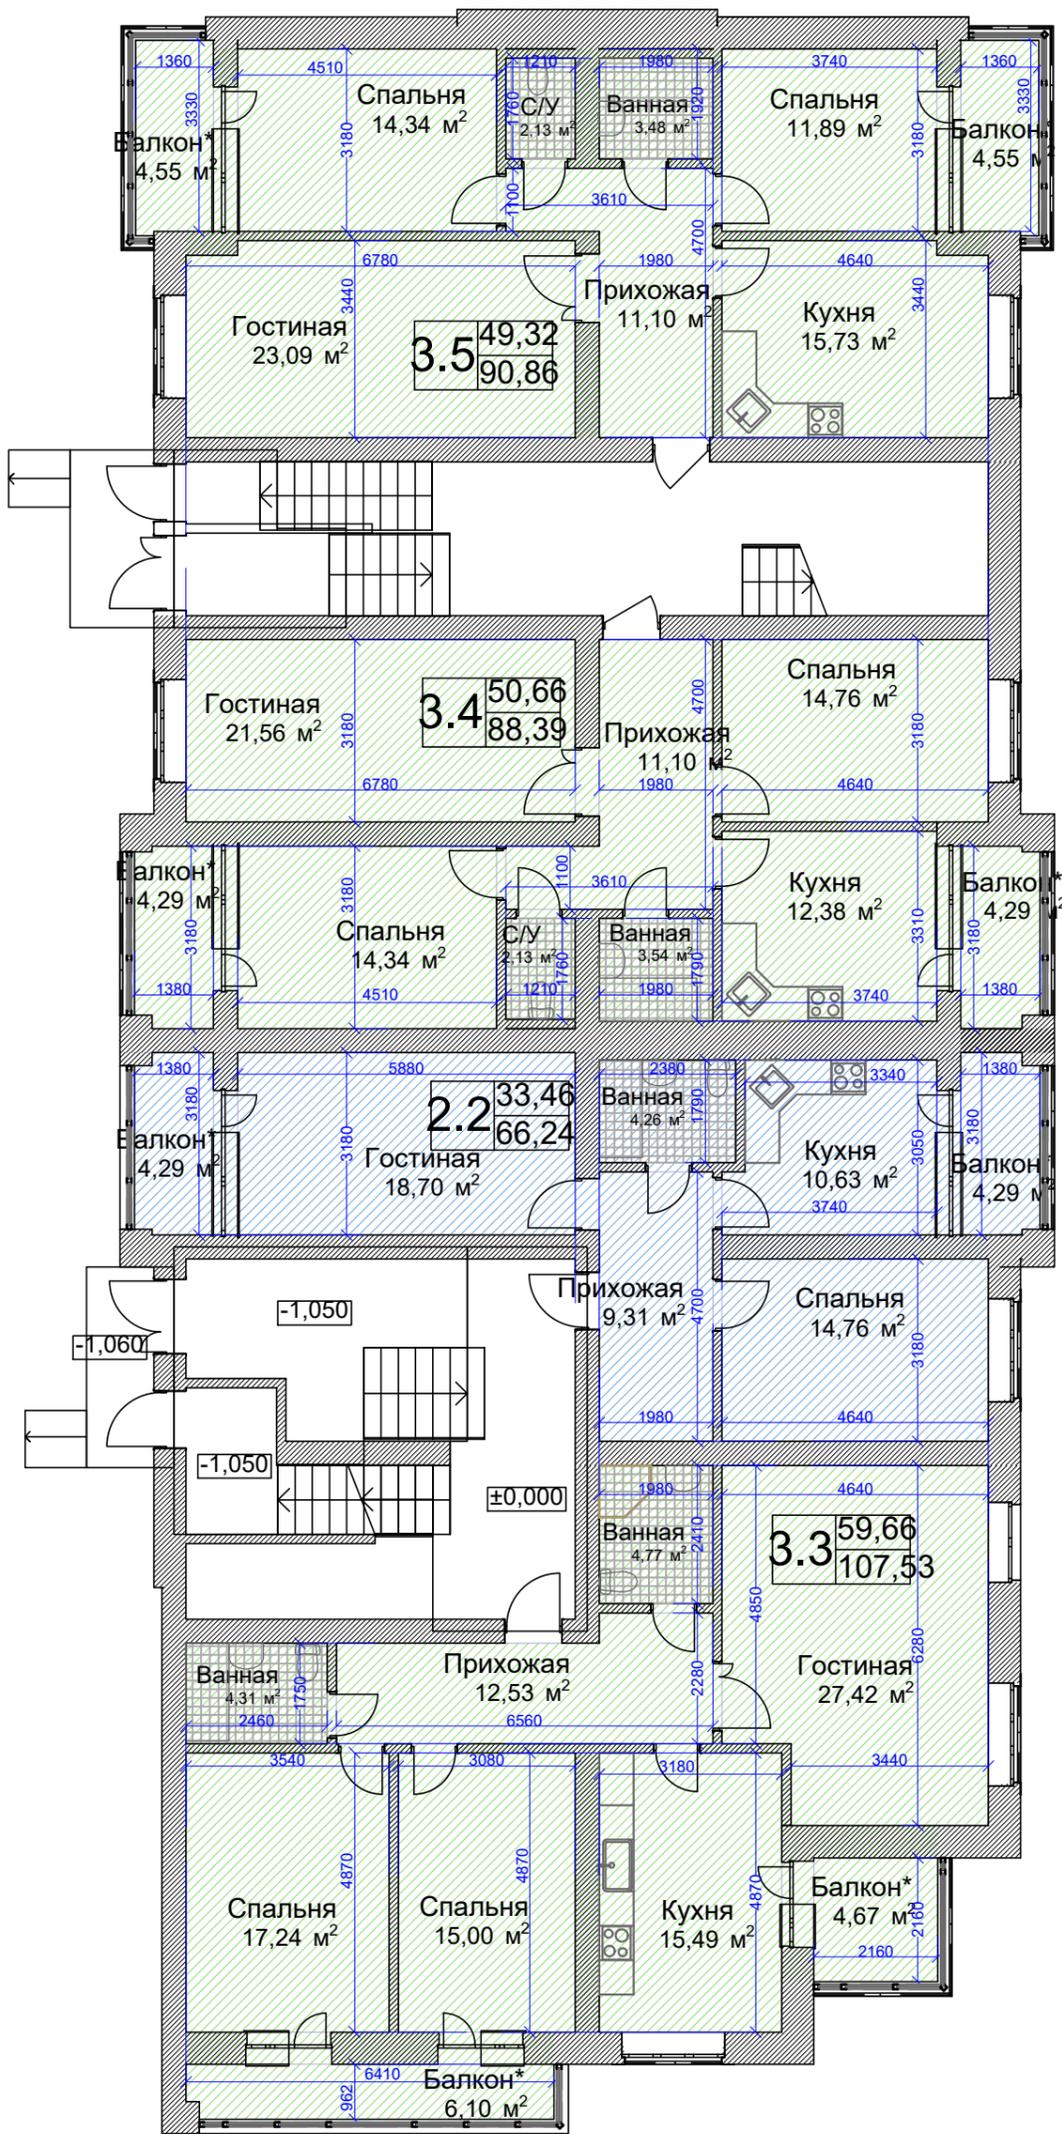


# ДВУХКОМНАТНАЯ КВАРТИРА ОБЩЕЙ ПЛОЩАДЬЮ 64,97 кв.м.

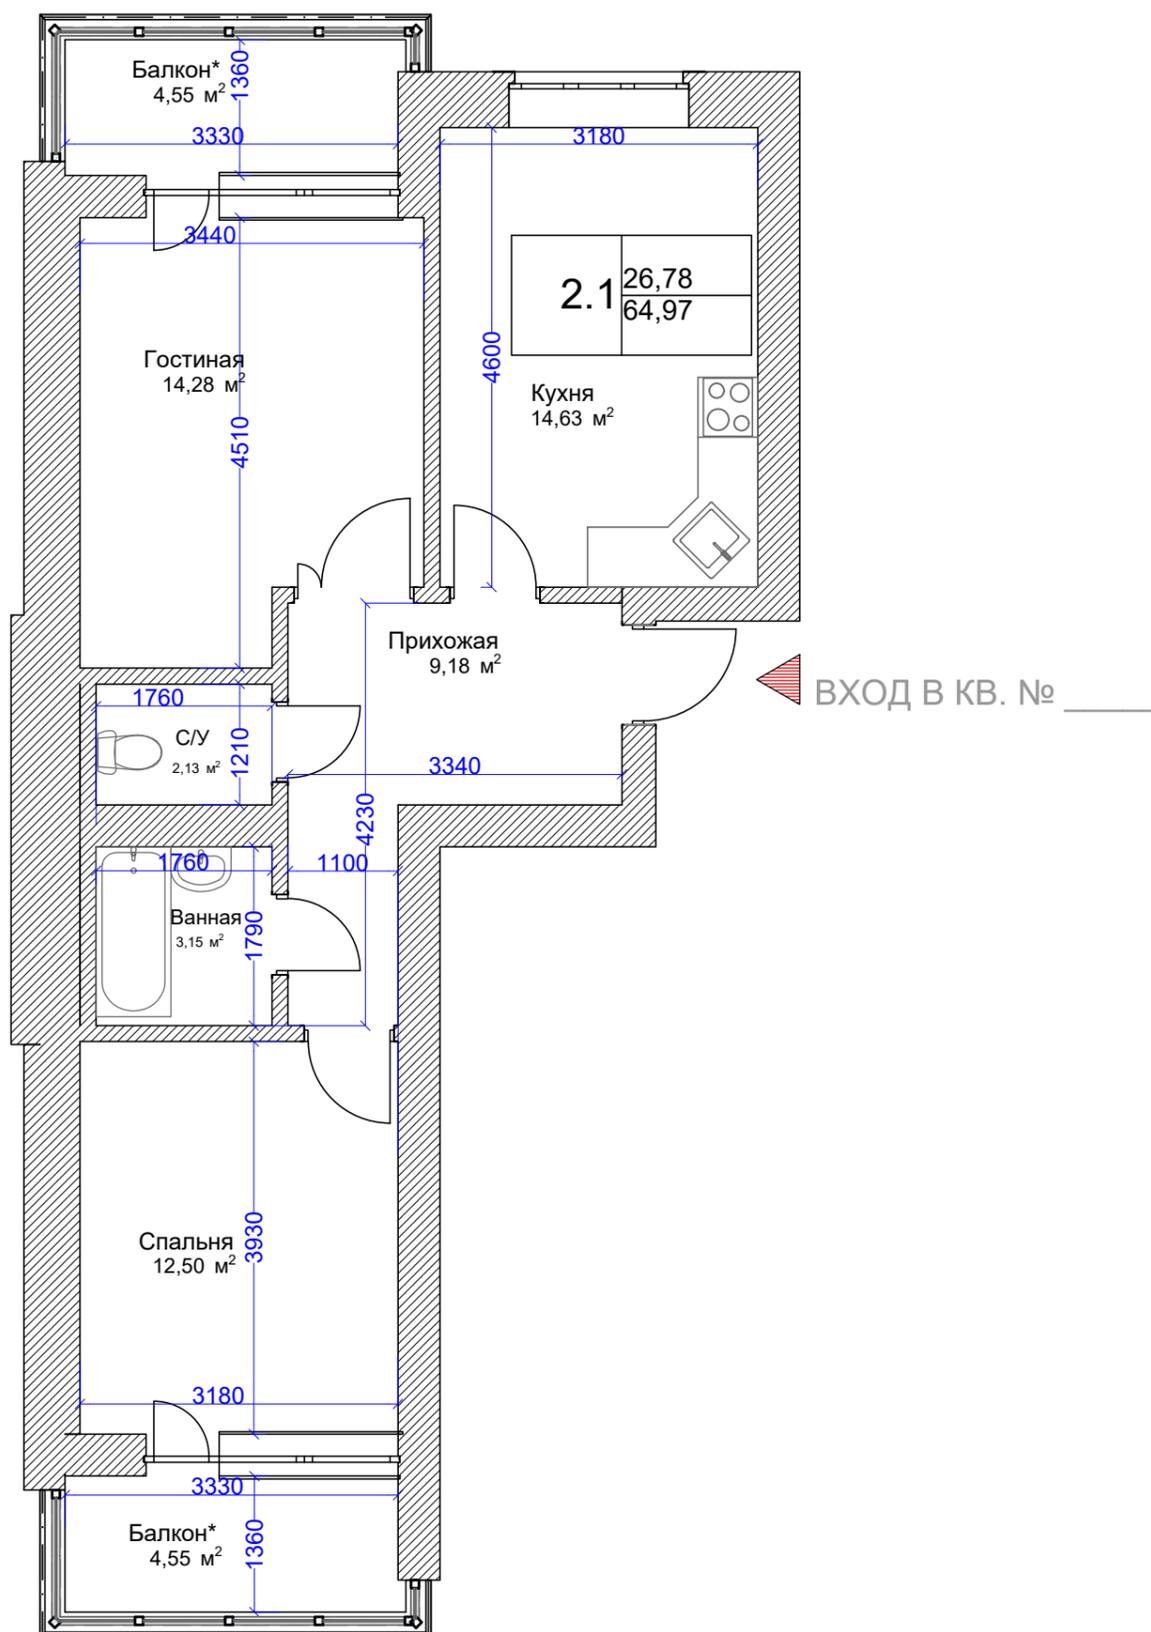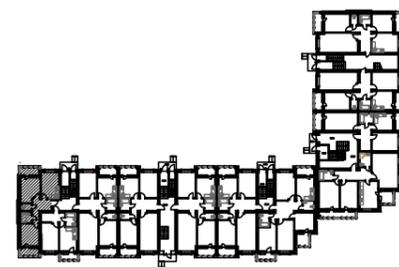


## ЭКСПЛИКАЦИЯ ПОМЕЩЕНИЙ

№ поз.	НАИМЕНОВАНИЕ	м²	РЕКОНСТРУКЦИЯ СПОРТКОМПЛЕКСА И ЗДАНИЯ ОБЩЕСТВЕННОГО ПИТАНИЯ С ИЗМЕНЕНИЕМ НАЗНАЧЕНИЯ ПОД ЖИЛОЙ КОМПЛЕКС ПО АДРЕСУ: РСО-АЛАНИЯ, Г.ВЛАДИКАВКАЗ, УЛ. ВЕСЕННЯЯ/ДЗУСОВА МНОГОКВАРТИРНЫЙ ЖИЛОЙ ДОМ ЛИТЕР 1	
1	ГОСТИНАЯ	14.28		
2	СПАЛЬНЯ	12.50		
3	КУХНЯ	14.63		
4	ПРИХОЖАЯ	9.18		
5	ВАННАЯ	3.15		
6	СУ	2.13		
7	БАЛКОН	4.55		
8	БАЛКОН	4.55	ПЯТИЭТАЖНЫЙ МНОГОКВАРТИРНЫЙ ЖИЛОЙ ДОМ	ПЕРВЫЙ ЭТАЖ Блок А

# ОДНОКОМНАТНАЯ КВАРТИРА ОБЩЕЙ ПЛОЩАДЬЮ 43,00 кв.м.

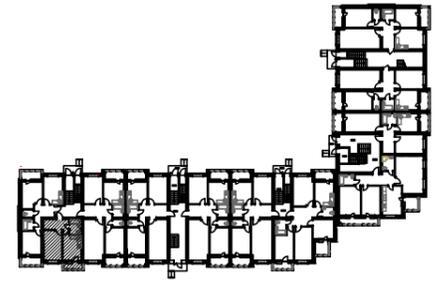

▼ ВХОД В КВ. № \_\_\_\_\_

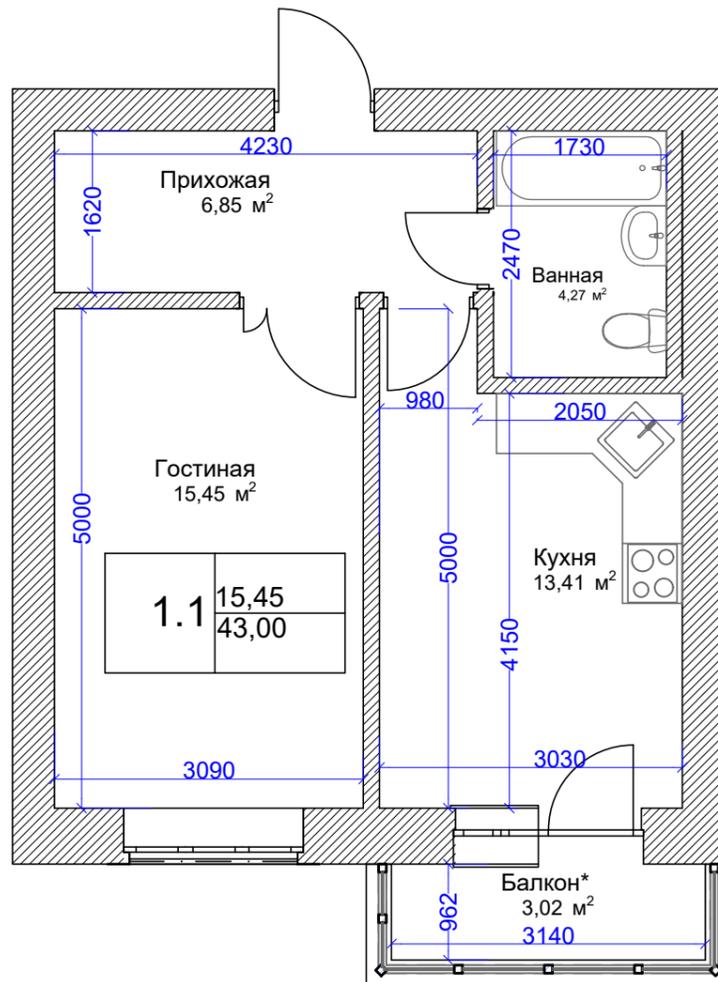

## ЭКСПЛИКАЦИЯ ПОМЕЩЕНИЙ



№ поз.	НАИМЕНОВАНИЕ	м²
1	ГОСТИНАЯ	15.45
2	КУХНЯ	13.41
3	ПРИХОЖАЯ	6.85
4	ВАННАЯ	4.27
5	БАЛКОН	3.02

РЕКОНСТРУКЦИЯ СПОРТКОМПЛЕКСА И ЗДАНИЯ ОБЩЕСТВЕННОГО ПИТАНИЯ С ИЗМЕНЕНИЕМ НАЗНАЧЕНИЯ ПОД ЖИЛОЙ КОМПЛЕКС ПО АДРЕСУ: РСО-АЛАНИЯ, Г.ВЛАДИКАВКАЗ, УЛ. ВЕСЕННЯЯ/ДЗУСОВА  
МНОГОКВАРТИРНЫЙ ЖИЛОЙ ДОМ  
ЛИТЕР 1

ПЯТИЭТАЖНЫЙ МНОГОКВАРТИРНЫЙ  
ЖИЛОЙ ДОМ

ПЕРВЫЙ ЭТАЖ  
Блок А

# ТРЕХКОМНАТНАЯ КВАРТИРА ОБЩЕЙ ПЛОЩАДЬЮ 89,95 кв.м.

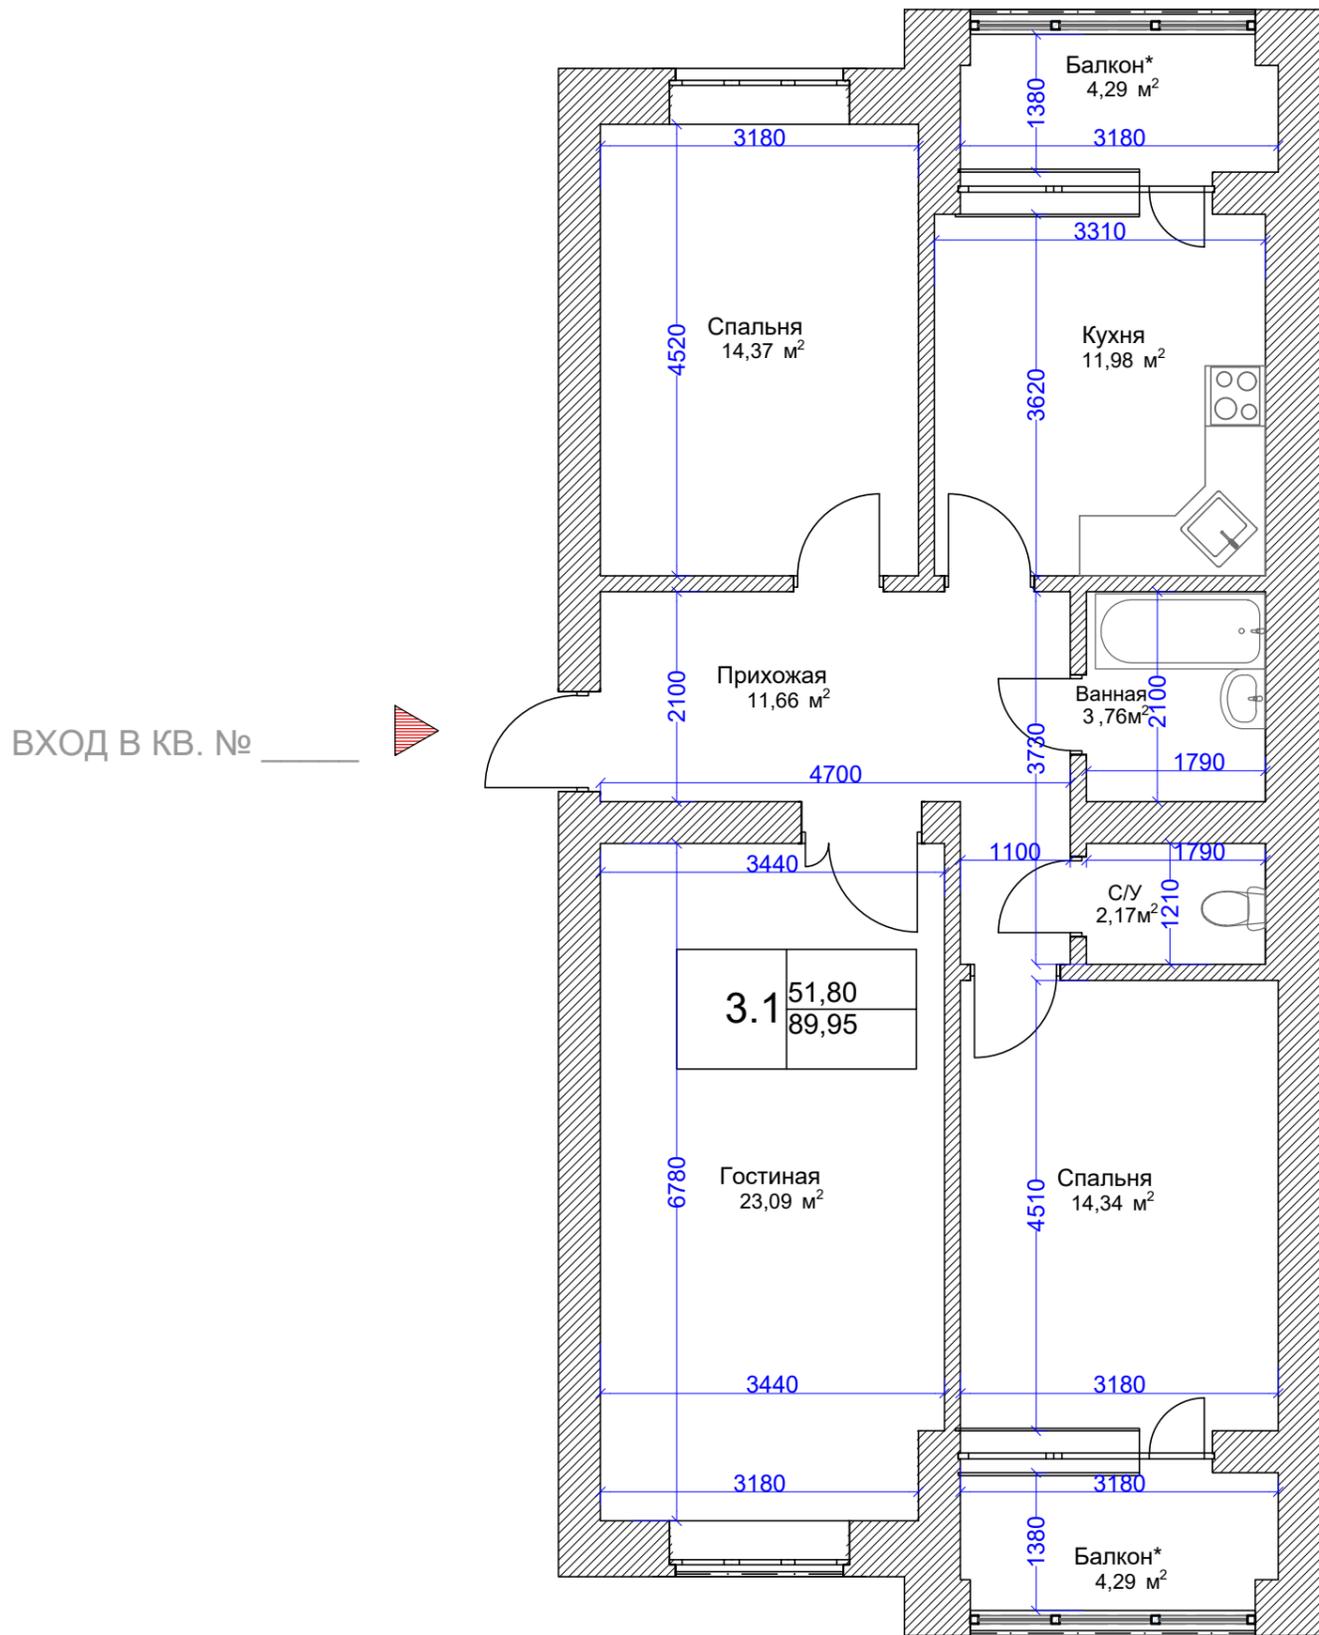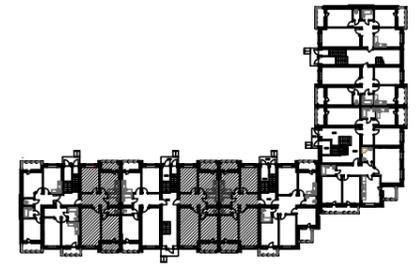

## ЭКСПЛИКАЦИЯ ПОМЕЩЕНИЙ



№ поз.	НАИМЕНОВАНИЕ	м²
1	ГОСТИНАЯ	23.09
2	СПАЛЬНЯ	14.37
3	СПАЛЬНЯ	14.34
4	КУХНЯ	11.98
5	ПРИХОЖАЯ	11.66
6	ВАННАЯ	3.76
7	СУ	2.17
8	БАЛКОН	4.29
9	БАЛКОН	4.29

РЕКОНСТРУКЦИЯ СПОРТКОМПЛЕКСА И ЗДАНИЯ ОБЩЕСТВЕННОГО ПИТАНИЯ С ИЗМЕНЕНИЕМ НАЗНАЧЕНИЯ ПОД ЖИЛОЙ КОМПЛЕКС ПО АДРЕСУ: РСО-АЛАНИЯ, Г.ВЛАДИКАВКАЗ, УЛ. ВЕСЕННЯЯ/ДЗУСОВА  
МНОГОКВАРТИРНЫЙ ЖИЛОЙ ДОМ  
ЛИТЕР 1

ПЯТИЭТАЖНЫЙ МНОГОКВАРТИРНЫЙ  
ЖИЛОЙ ДОМ

ПЕРВЫЙ ЭТАЖ  
Блок А

# ТРЕХКОМНАТНАЯ КВАРТИРА ОБЩЕЙ ПЛОЩАДЬЮ 88,42 кв.м.

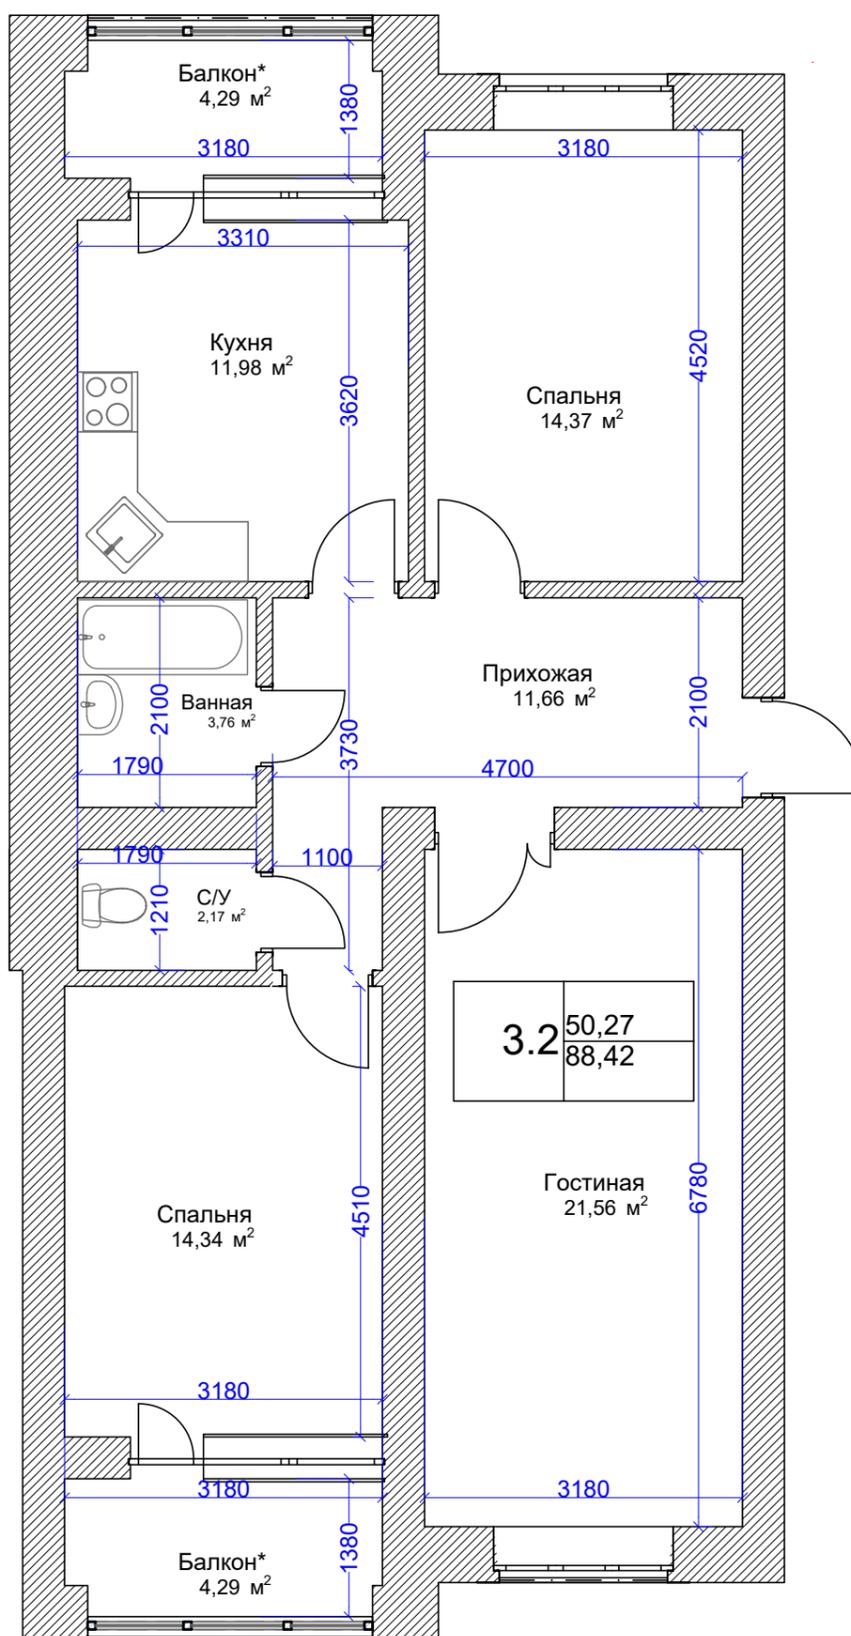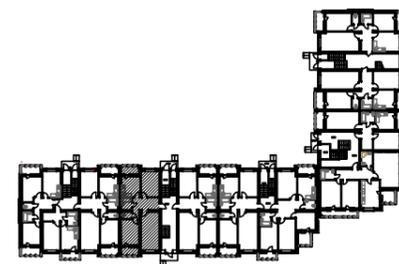

## ЭКСПЛИКАЦИЯ ПОМЕЩЕНИЙ



№ поз.	НАИМЕНОВАНИЕ	м²
1	ГОСТИНАЯ	21.56
2	СПАЛЬНЯ	14.37
3	СПАЛЬНЯ	14.34
4	КУХНЯ	11.98
5	ПРИХОЖАЯ	11.66
6	ВАННАЯ	3.76
7	СУ	2.17
8	БАЛКОН	4.29
9	БАЛКОН	4.29

РЕКОНСТРУКЦИЯ СПОРТКОМПЛЕКСА И ЗДАНИЯ ОБЩЕСТВЕННОГО  
ПИТАНИЯ С ИЗМЕНЕНИЕМ НАЗНАЧЕНИЯ ПОД ЖИЛОЙ КОМПЛЕКС  
ПО АДРЕСУ: РСО-АЛАНИЯ, Г.ВЛАДИКАВКАЗ, УЛ. ВЕСЕННЯЯ/ДЗУСОВА  
МНОГОКВАРТИРНЫЙ ЖИЛОЙ ДОМ  
ЛИТЕР 1

ПЯТИЭТАЖНЫЙ МНОГОКВАРТИРНЫЙ  
ЖИЛОЙ ДОМ

ПЕРВЫЙ ЭТАЖ  
Блок А

# ТРЕХКОМНАТНАЯ КВАРТИРА ОБЩЕЙ ПЛОЩАДЬЮ 89,95 кв.м.

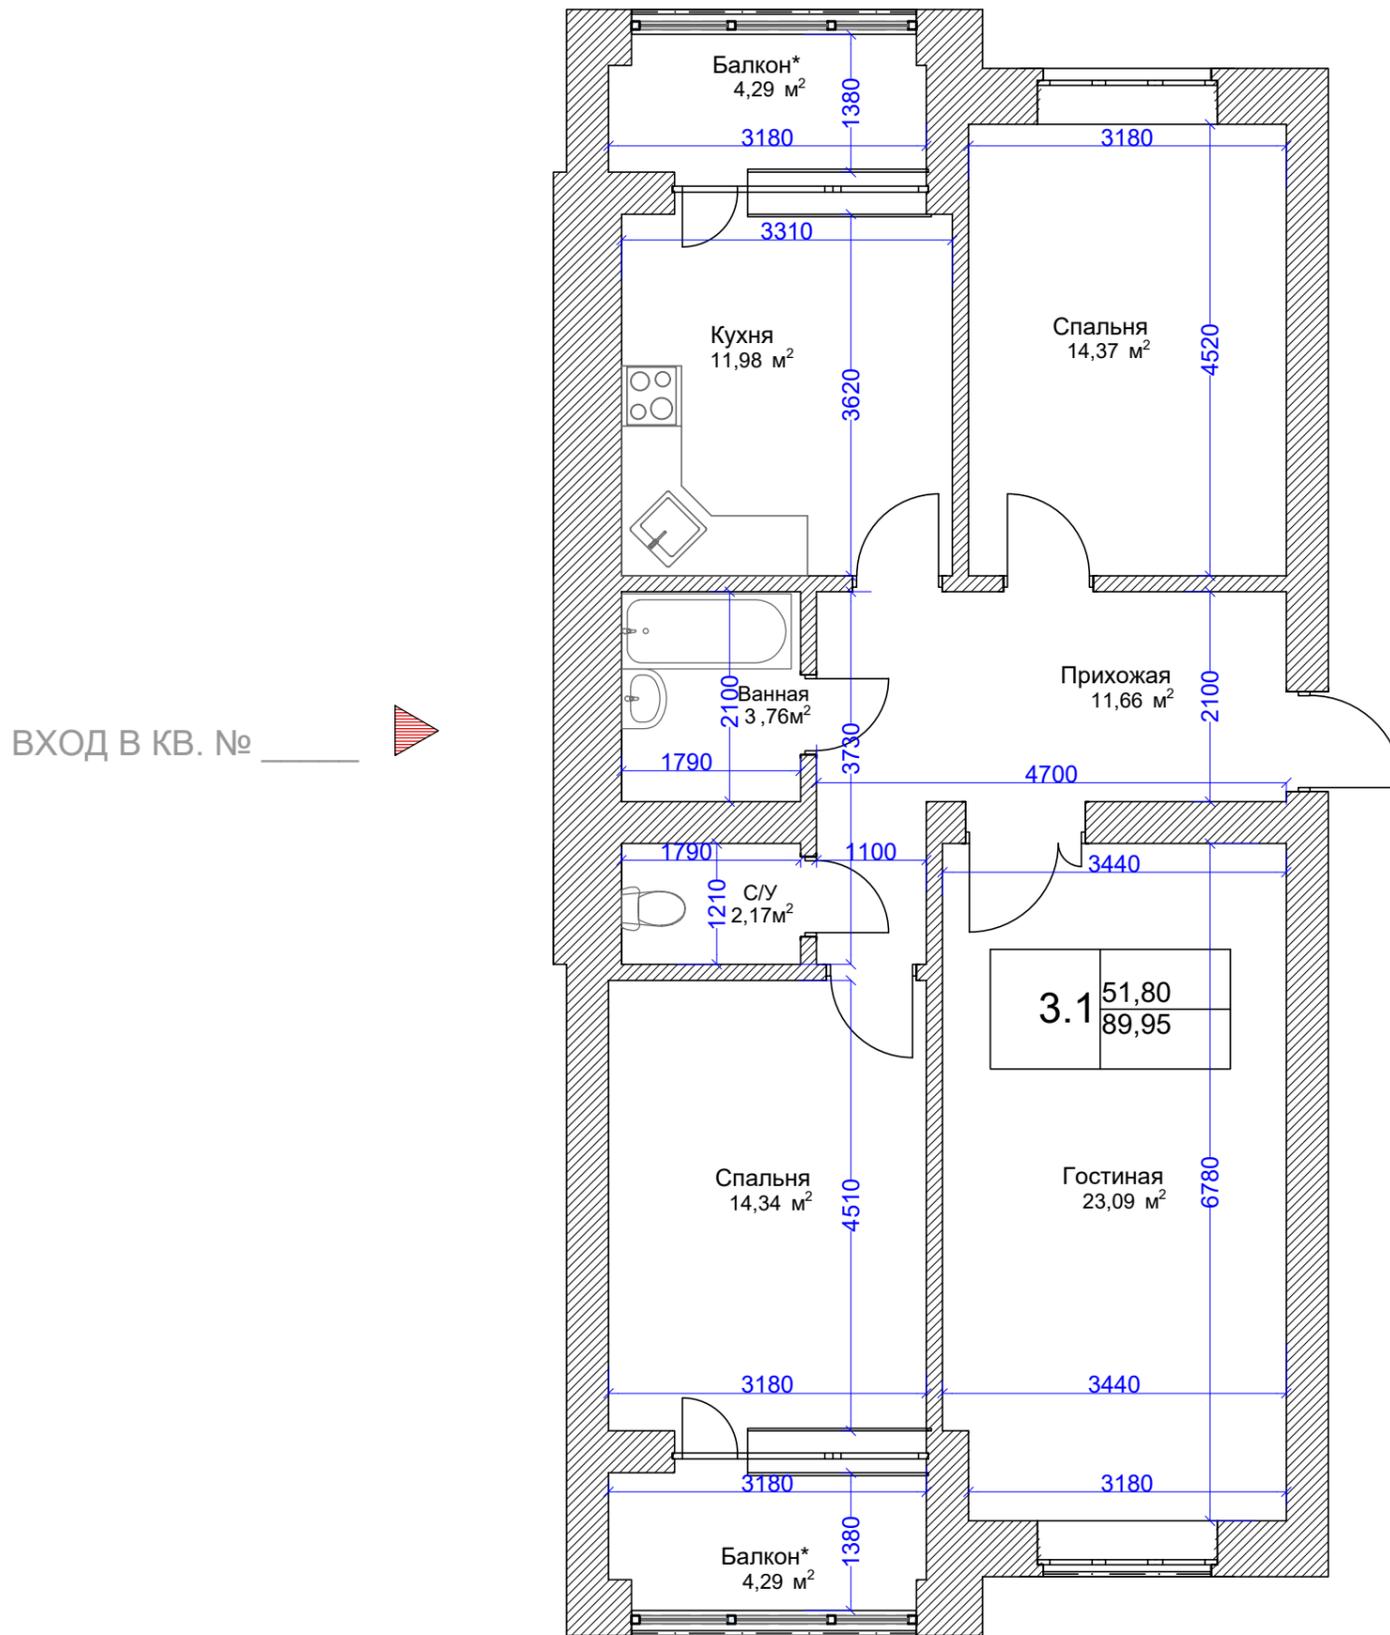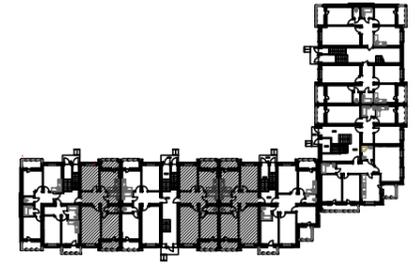

## ЭКСПЛИКАЦИЯ ПОМЕЩЕНИЙ



№ поз.	НАИМЕНОВАНИЕ	м²
1	ГОСТИНАЯ	23.09
2	СПАЛЬНЯ	14.37
3	СПАЛЬНЯ	14.34
4	КУХНЯ	11.98
5	ПРИХОЖАЯ	11.66
6	ВАННАЯ	3.76
7	С/У	2.17
8	БАЛКОН	4.29
9	БАЛКОН	4.29

РЕКОНСТРУКЦИЯ СПОРТКОМПЛЕКСА И ЗДАНИЯ ОБЩЕСТВЕННОГО  
ПИТАНИЯ С ИЗМЕНЕНИЕМ НАЗНАЧЕНИЯ ПОД ЖИЛОЙ КОМПЛЕКС  
ПО АДРЕСУ: РСО-АЛАНИЯ, Г.ВЛАДИКАВКАЗ, УЛ. ВЕСЕННЯЯ/ДЗУСОВА  
МНОГОКВАРТИРНЫЙ ЖИЛОЙ ДОМ  
ЛИТЕР 1

ПЯТИЭТАЖНЫЙ МНОГОКВАРТИРНЫЙ  
ЖИЛОЙ ДОМ

ПЕРВЫЙ ЭТАЖ  
Блок А

# ЧЕТЫРЕХКОМНАТНАЯ КВАРТИРА ОБЩЕЙ ПЛОЩАДЬЮ 104.87 кв.м.

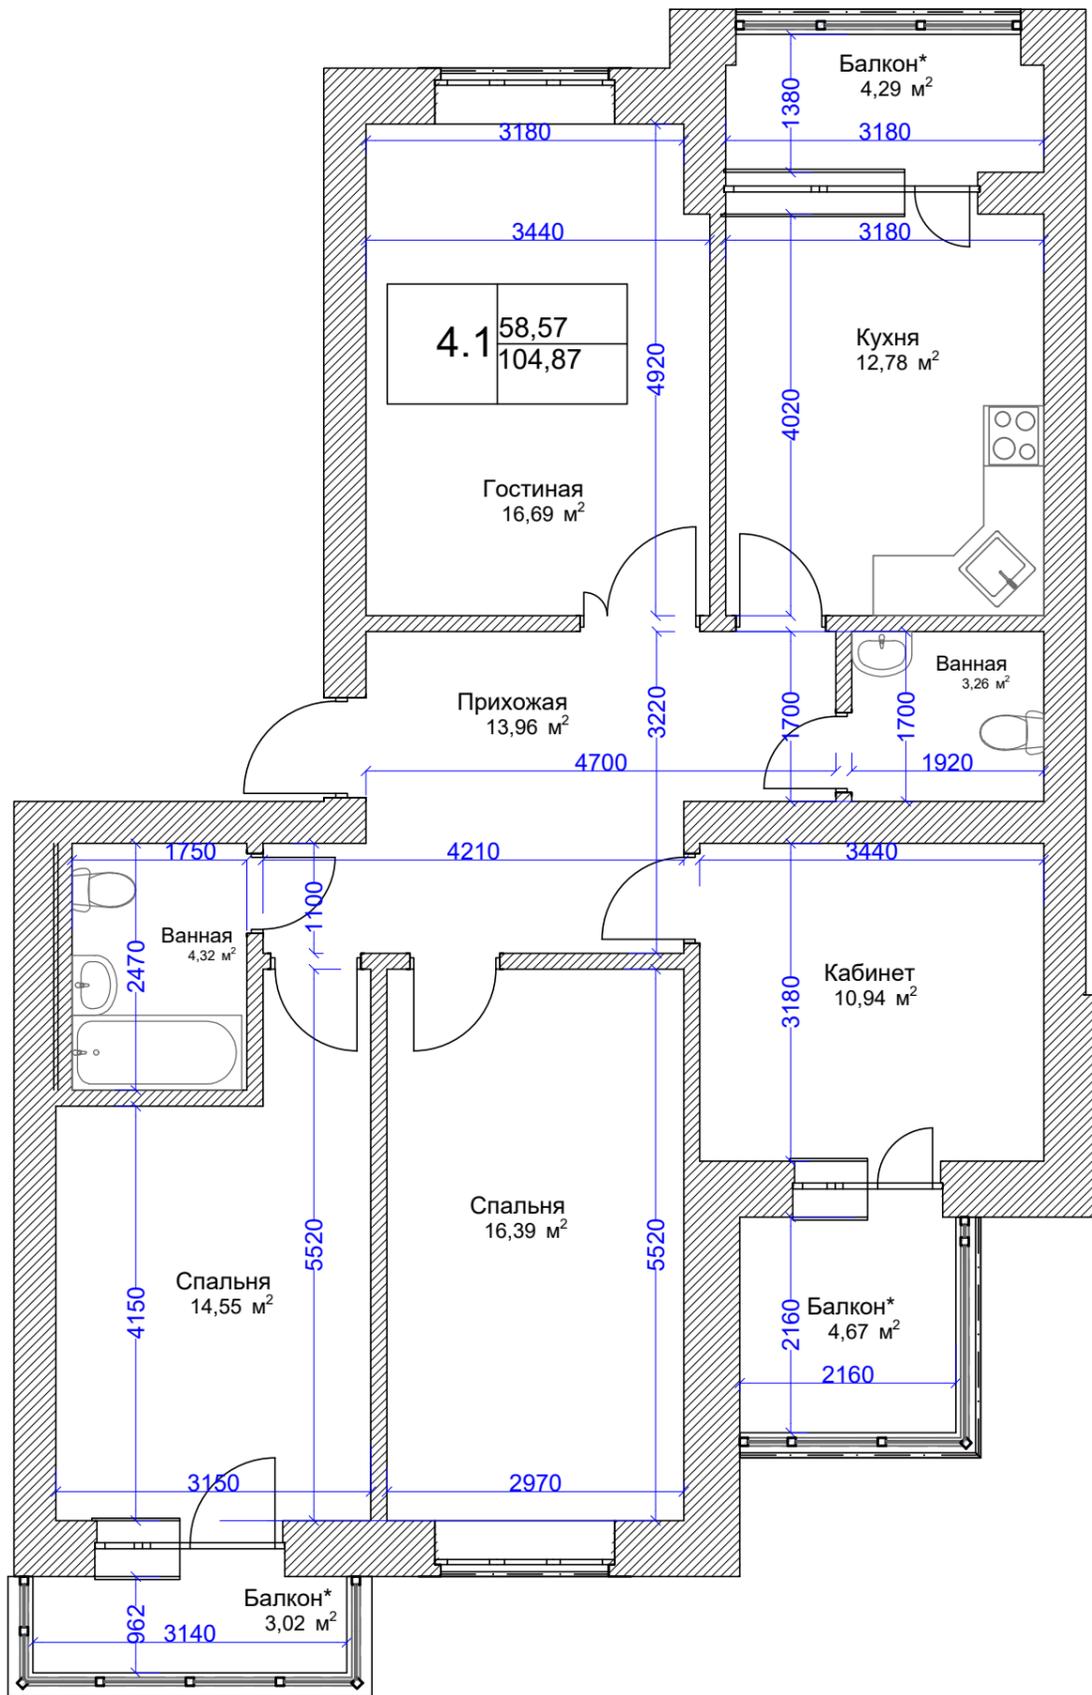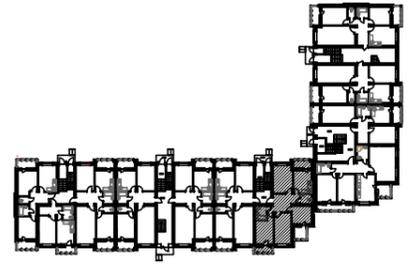

## ЭКСПЛИКАЦИЯ ПОМЕЩЕНИЙ



№ поз.	НАИМЕНОВАНИЕ	м²
1	ГОСТИНАЯ	16.69
2	СПАЛЬНЯ	16.39
3	СПАЛЬНЯ	14.55
4	КУХНЯ	12.78
5	КАБИНЕТ	10.94
6	ПРИХОЖАЯ	13.96
7	ВАННАЯ	4.32
8	СУ	3.26
9	БАЛКОН	4.67
10	БАЛКОН	4.29
11	БАЛКОН	3.02

РЕКОНСТРУКЦИЯ СПОРТКОМПЛЕКСА И ЗДАНИЯ ОБЩЕСТВЕННОГО ПИТАНИЯ С ИЗМЕНЕНИЕМ НАЗНАЧЕНИЯ ПОД ЖИЛОЙ КОМПЛЕКС ПО АДРЕСУ: РСО-АЛАНИЯ, Г.ВЛАДИКАВКАЗ, УЛ. ВЕСЕННЯЯ/ДЗУСОВА  
МНОГOKВАРТИРНЫЙ ЖИЛОЙ ДОМ  
ЛИТЕР 1

ПЯТИЭТАЖНЫЙ МНОГOKВАРТИРНЫЙ  
ЖИЛОЙ ДОМ

ПЕРВЫЙ ЭТАЖ  
Блок А

# ТРЕХКОМНАТНАЯ КВАРТИРА ОБЩЕЙ ПЛОЩАДЬЮ 107,53 кв.м.

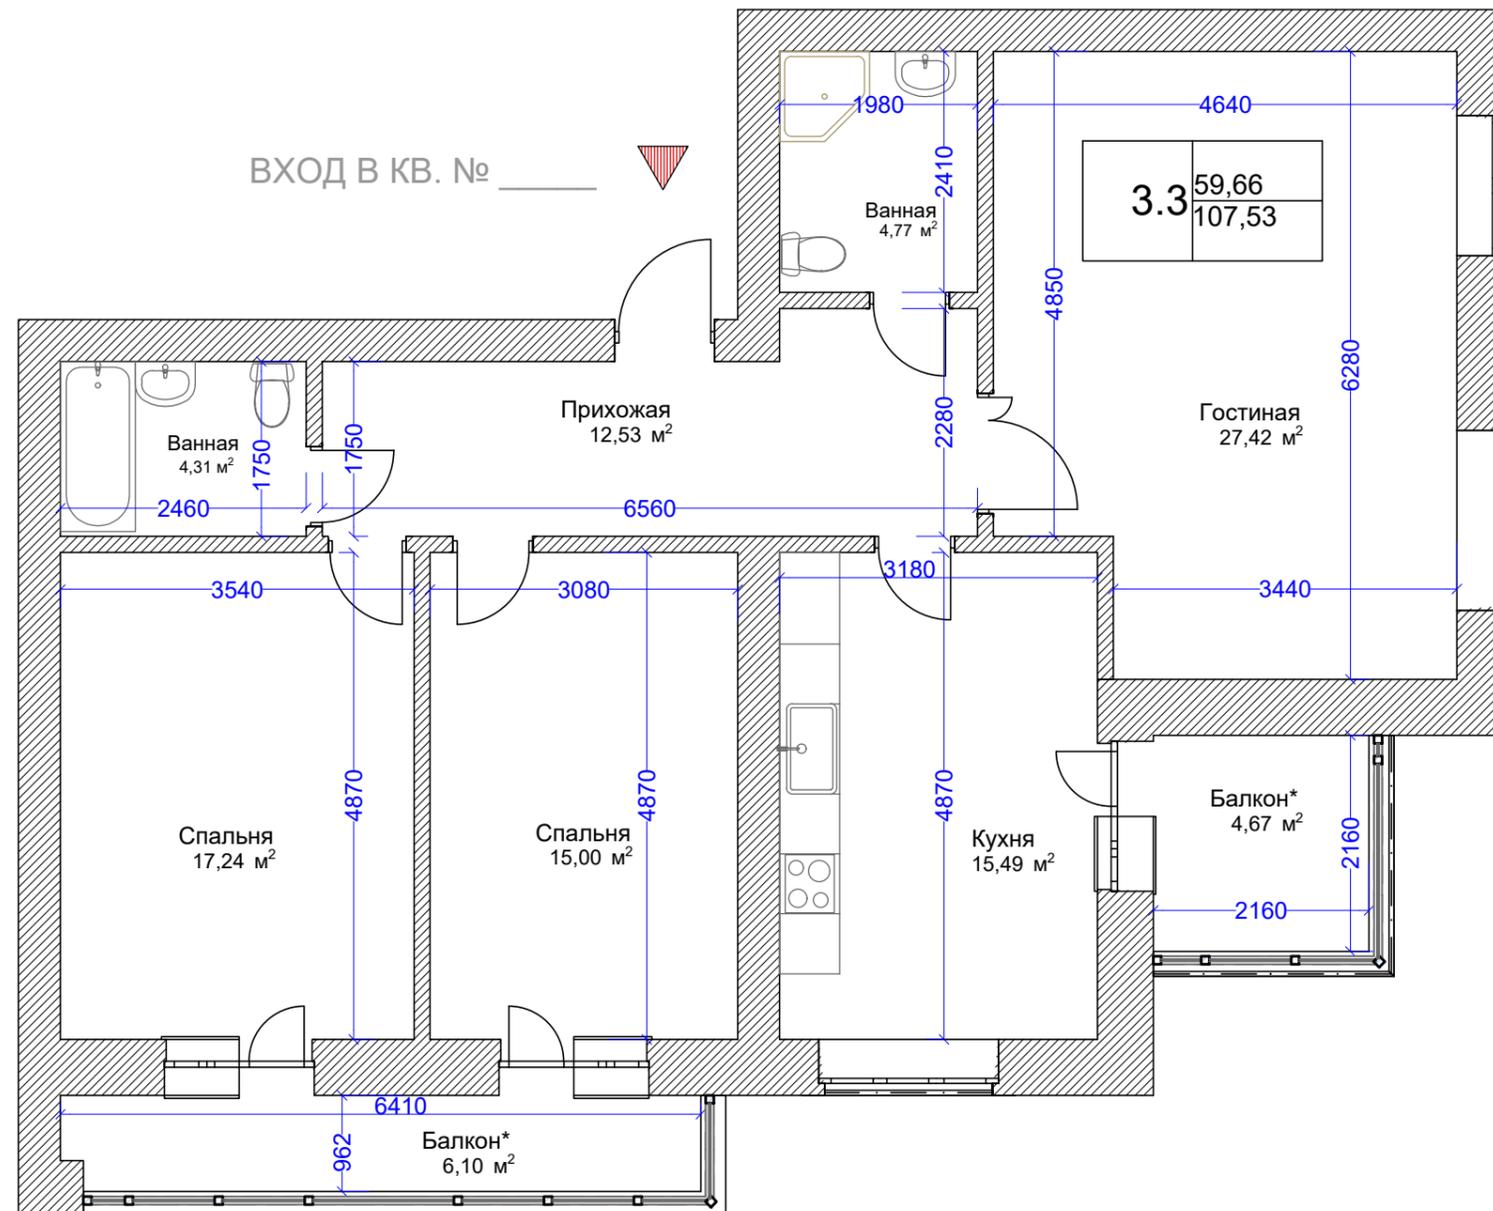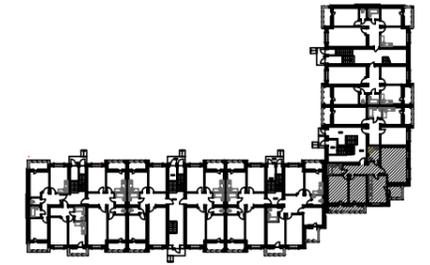

ЭКСПЛИКАЦИЯ ПОМЕЩЕНИЙ



№ поз.	НАИМЕНОВАНИЕ	м²
1	ГОСТИНАЯ	27.42
2	СПАЛЬНЯ	17.24
3	СПАЛЬНЯ	15.00
4	КУХНЯ	15.49
5	ПРИХОЖАЯ	12.53
6	ВАННАЯ	4.77
7	ВАННАЯ	4.31
8	БАЛКОН	6.10
9	БАЛКОН	4.67

РЕКОНСТРУКЦИЯ СПОРТКОМПЛЕКСА И ЗДАНИЯ ОБЩЕСТВЕННОГО ПИТАНИЯ С ИЗМЕНЕНИЕМ НАЗНАЧЕНИЯ ПОД ЖИЛОЙ КОМПЛЕКС  
ПО АДРЕСУ: РСО-АЛАНИЯ, Г.ВЛАДИКАВКАЗ, УЛ. ВЕСЕННЯЯ/ДЗУСОВА  
МНОГОКВАРТИРНЫЙ ЖИЛОЙ ДОМ  
ЛИТЕР 1

ПЯТИЭТАЖНЫЙ МНОГОКВАРТИРНЫЙ  
ЖИЛОЙ ДОМ

ПЕРВЫЙ ЭТАЖ  
Блок Б

# ДВУХКОМНАТНАЯ КВАРТИРА ОБЩЕЙ ПЛОЩАДЬЮ 66,24 кв.м.

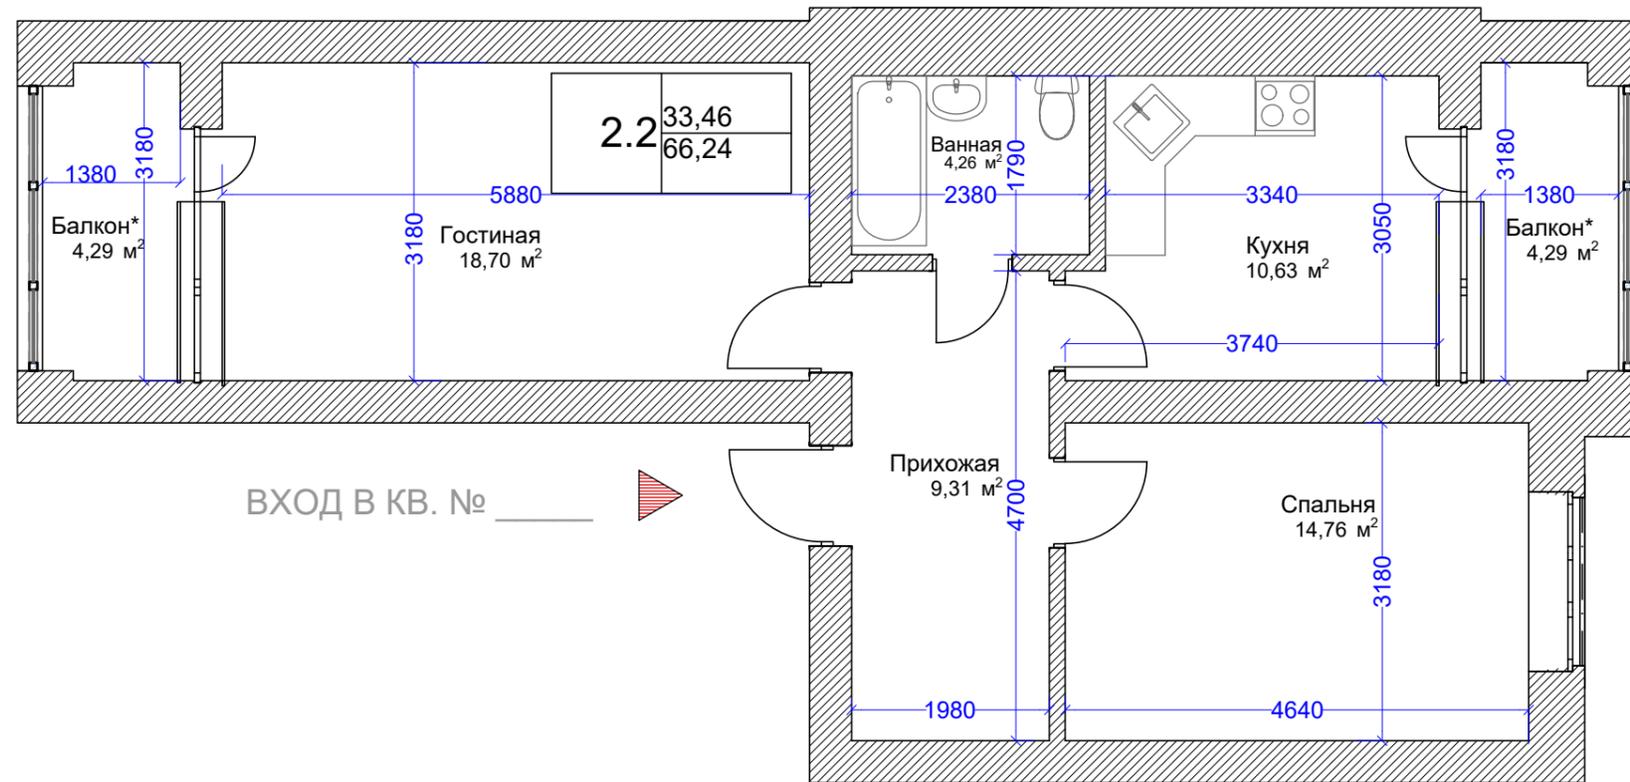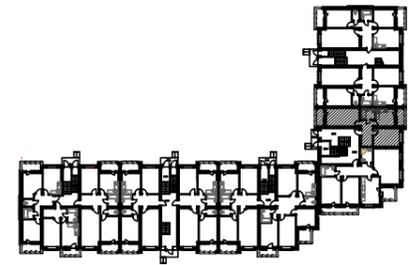

## ЭКСПЛИКАЦИЯ ПОМЕЩЕНИЙ


№ поз.	НАИМЕНОВАНИЕ	м²
1	ГОСТИНАЯ	18.70
2	СПАЛЬНЯ	14.76
3	КУХНЯ	10.63
4	ПРИХОЖАЯ	9.31
5	ВАННАЯ	4.26
6	БАЛКОН	4.29
7	БАЛКОН	4.29

РЕКОНСТРУКЦИЯ СПОРТКОМПЛЕКСА И ЗДАНИЯ ОБЩЕСТВЕННОГО  
ПИТАНИЯ С ИЗМЕНЕНИЕМ НАЗНАЧЕНИЯ ПОД ЖИЛОЙ КОМПЛЕКС  
ПО АДРЕСУ: РСО-АЛАНИЯ, Г.ВЛАДИКАВКАЗ, УЛ. ВЕСЕННЯЯ/ДЗУСОВА  
МНОГОКВАРТИРНЫЙ ЖИЛОЙ ДОМ  
ЛИТЕР 1


ПЯТИЭТАЖНЫЙ МНОГОКВАРТИРНЫЙ  
ЖИЛОЙ ДОМ

ПЕРВЫЙ ЭТАЖ  
Блок Б

# ТРЕХКОМНАТНАЯ КВАРТИРА ОБЩЕЙ ПЛОЩАДЬЮ 88,39 кв.м.

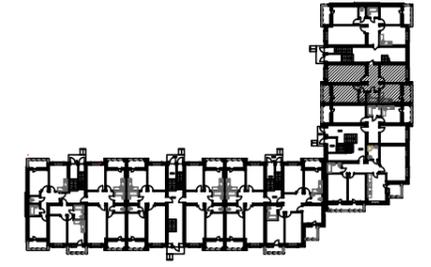

▼ ВХОД В КВ. № \_\_\_\_\_

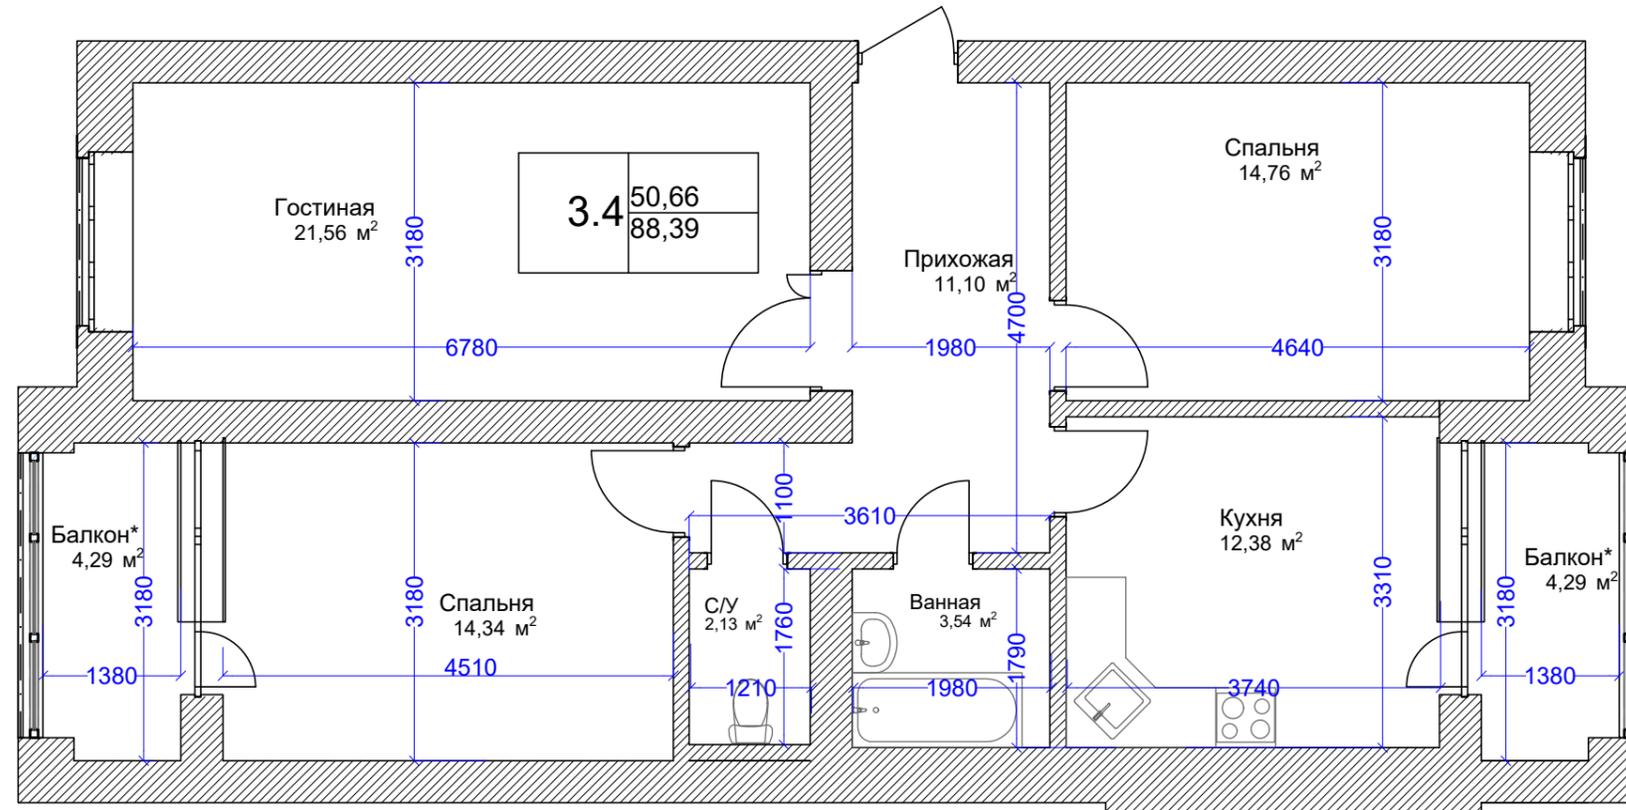

## ЭКСПЛИКАЦИЯ ПОМЕЩЕНИЙ



№ поз.	НАИМЕНОВАНИЕ	м²
1	ГОСТИНАЯ	21.56
2	СПАЛЬНЯ	14.76
3	СПАЛЬНЯ	14.34
4	КУХНЯ	12.38
5	ПРИХОЖАЯ	11.10
6	ВАННАЯ	3.54
7	С/У	2.13
8	БАЛКОН	4.29
9	БАЛКОН	4.29

РЕКОНСТРУКЦИЯ СПОРТКОМПЛЕКСА И ЗДАНИЯ ОБЩЕСТВЕННОГО  
ПИТАНИЯ С ИЗМЕНЕНИЕМ НАЗНАЧЕНИЯ ПОД ЖИЛОЙ КОМПЛЕКС  
ПО АДРЕСУ: РСО-АЛАНИЯ, Г.ВЛАДИКАВКАЗ, УЛ. ВЕСЕННЯЯ/ДЗУСОВА  
МНОГОКВАРТИРНЫЙ ЖИЛОЙ ДОМ  
ЛИТЕР 1

ПЯТИЭТАЖНЫЙ МНОГОКВАРТИРНЫЙ  
ЖИЛОЙ ДОМ

ПЕРВЫЙ ЭТАЖ  
Блок Б

# ТРЕХКОМНАТНАЯ КВАРТИРА ОБЩЕЙ ПЛОЩАДЬЮ 90,86 кв.м.

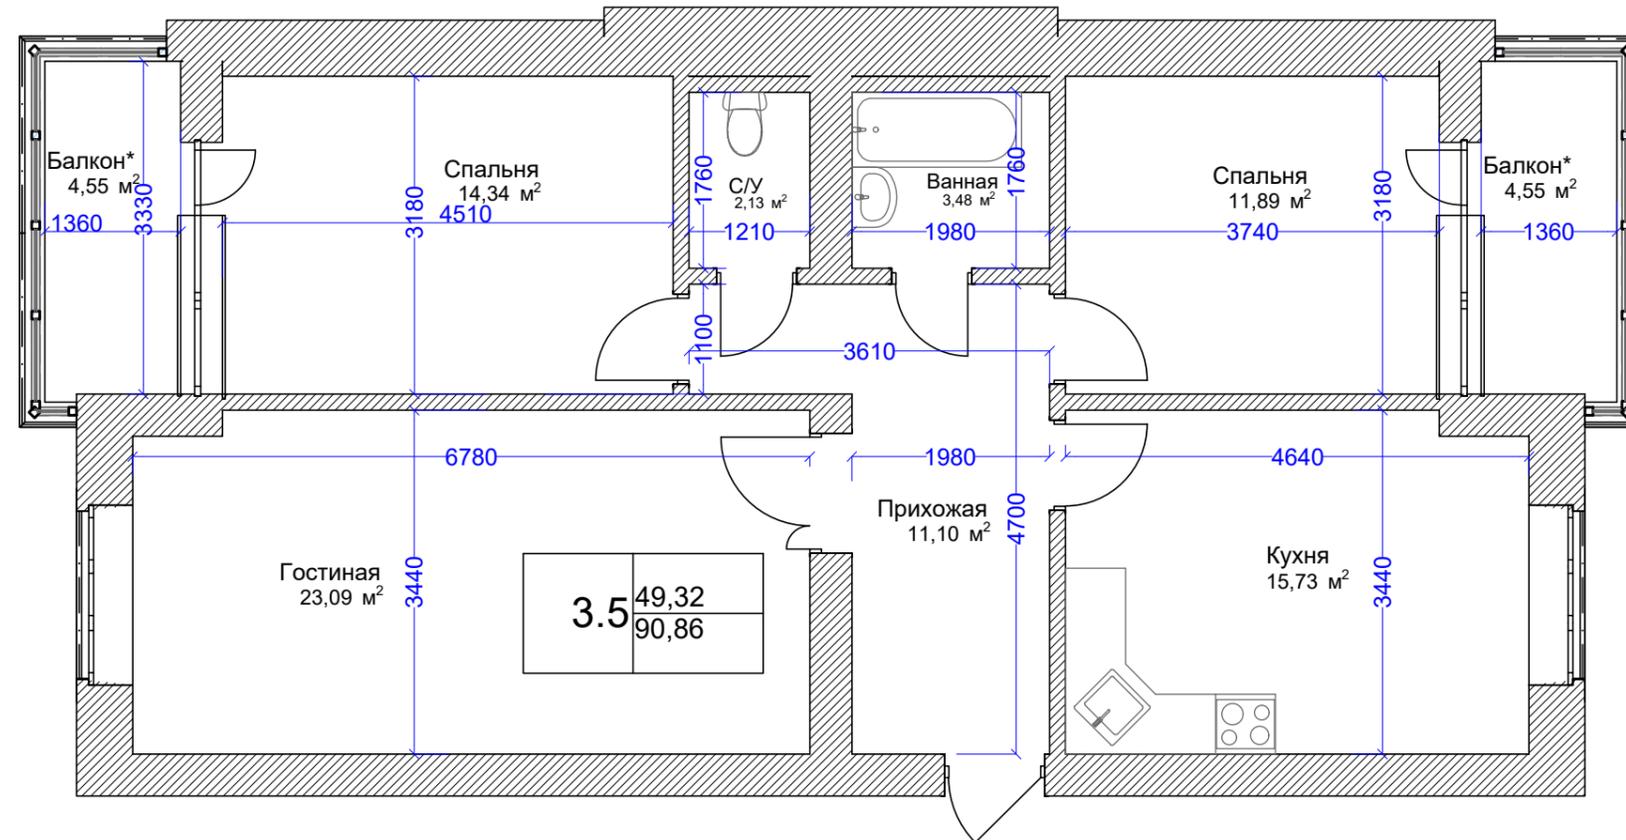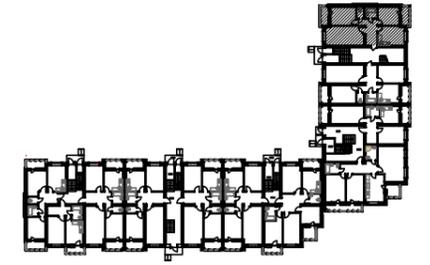

▲ ВХОД В КВ. № \_\_\_\_\_

## ЭКСПЛИКАЦИЯ ПОМЕЩЕНИЙ

№ поз.	НАИМЕНОВАНИЕ	м²
1	ГОСТИНАЯ	23.09
2	СПАЛЬНЯ	14.34
3	СПАЛЬНЯ	11.89
4	КУХНЯ	15.73
5	ПРИХОЖАЯ	11.10
6	ВАННАЯ	3.48
7	С/У	2.13
8	БАЛКОН	4.55
9	БАЛКОН	4.55

РЕКОНСТРУКЦИЯ СПОРТКОМПЛЕКСА И ЗДАНИЯ ОБЩЕСТВЕННОГО  
ПИТАНИЯ С ИЗМЕНЕНИЕМ НАЗНАЧЕНИЯ ПОД ЖИЛОЙ КОМПЛЕКС  
ПО АДРЕСУ: РСО-АЛАНИЯ, Г.ВЛАДИКАВКАЗ, УЛ. ВЕСЕННЯЯ/ДЗУСОВА  
МНОГОКВАРТИРНЫЙ ЖИЛОЙ ДОМ  
ЛИТЕР 1

ПЯТИЭТАЖНЫЙ МНОГОКВАРТИРНЫЙ  
ЖИЛОЙ ДОМ

ПЕРВЫЙ ЭТАЖ  
Блок Б