
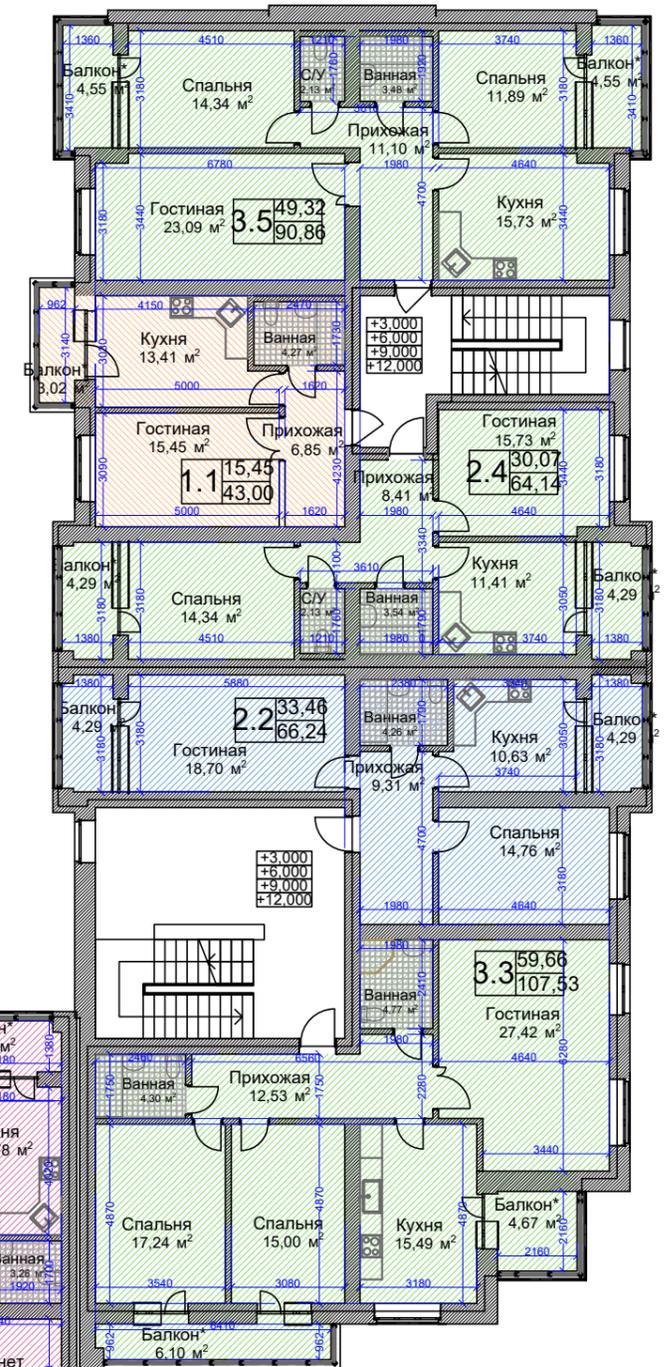


Литер 1

План типового этажа

РЕКОНСТРУКЦИЯ СПОРТКОМПЛЕКСА И ЗДАНИЯ ОБЩЕСТВЕННОГО ПИТАНИЯ С ИЗМЕНЕНИЕМ НАЗНАЧЕНИЯ ПОД ЖИЛОЙ КОМПЛЕКС ПО АДРЕСУ: РСО-АЛАНИЯ, Г.ВЛАДИКАВКАЗ, УЛ. ВЕСЕННЯЯ/ДЗУСОВА
МНОГОКВАРТИРНЫЙ ЖИЛОЙ ДОМ
ЛИТЕР 1

- Однокомнатная квартира;
- Двухкомнатная квартира;
- Трехкомнатная квартира;
- Четырехкомнатная квартира;

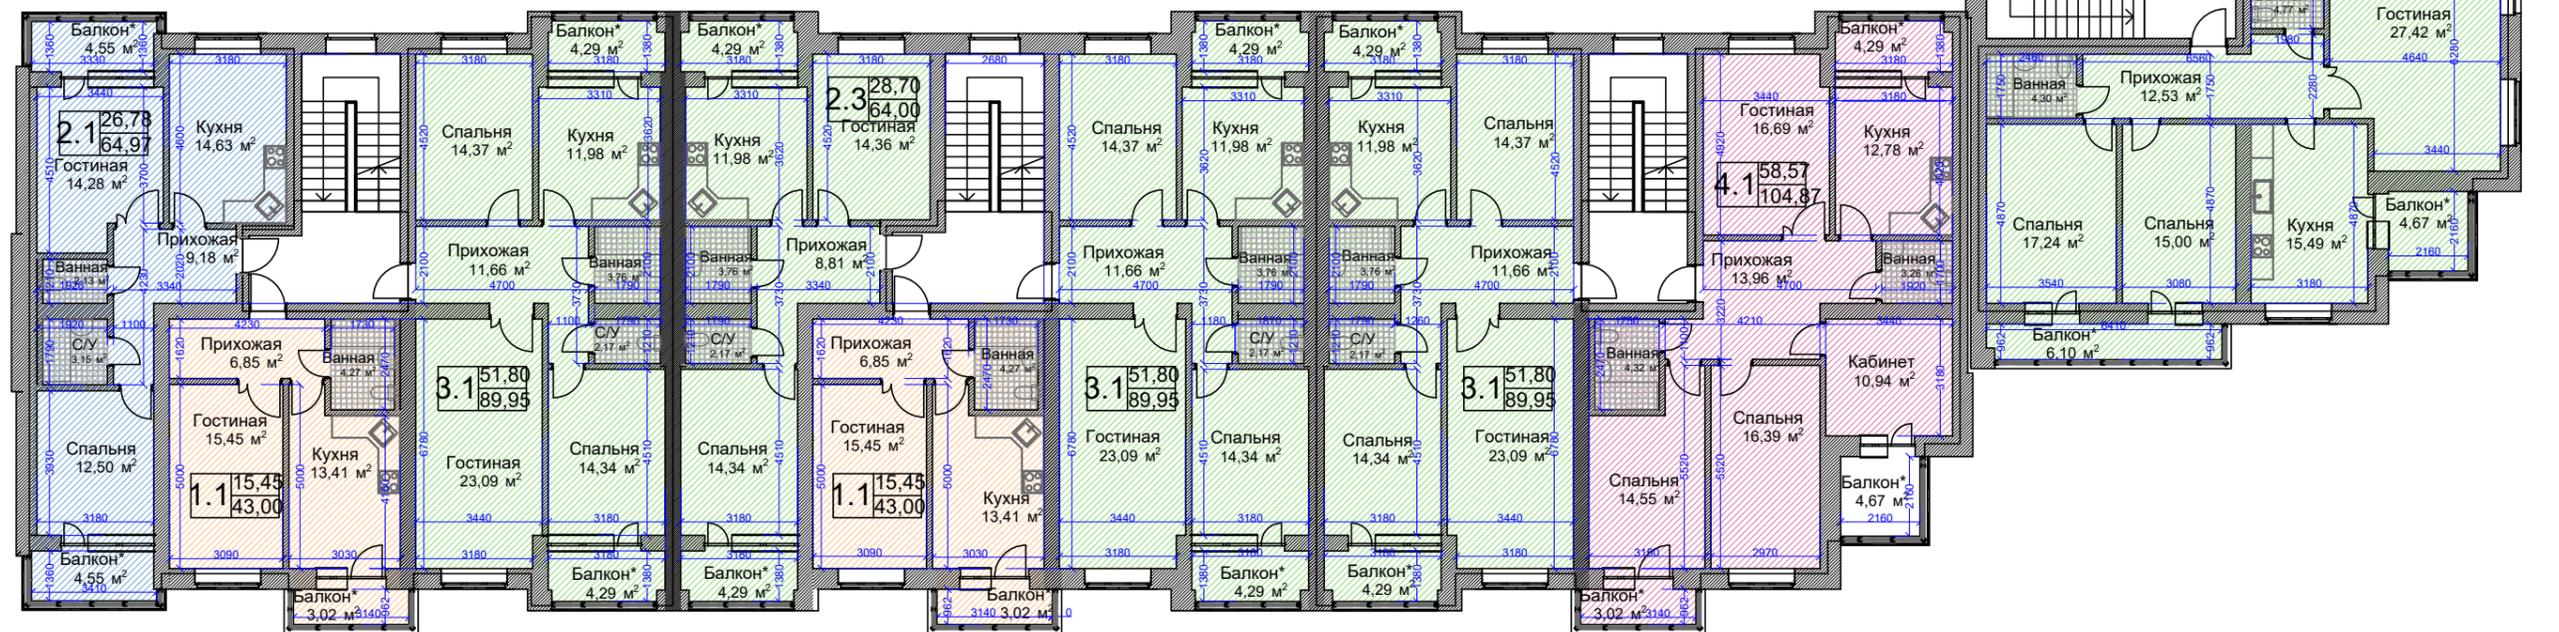


Литер 1

План типового этажа

БЛОК А

РЕКОНСТРУКЦИЯ СПОРТКОМПЛЕКСА И ЗДАНИЯ ОБЩЕСТВЕННОГО ПИТАНИЯ С ИЗМЕНЕНИЕМ НАЗНАЧЕНИЯ ПОД ЖИЛОЙ КОМПЛЕКС
ПО АДРЕСУ: РСО-АЛАНИЯ, Г.ВЛАДИКАВКАЗ, УЛ. ВЕСЕННЯЯ/ДЗУСОВА
МНОГОКВАРТИРНЫЙ ЖИЛОЙ ДОМ
ЛИТЕР 1

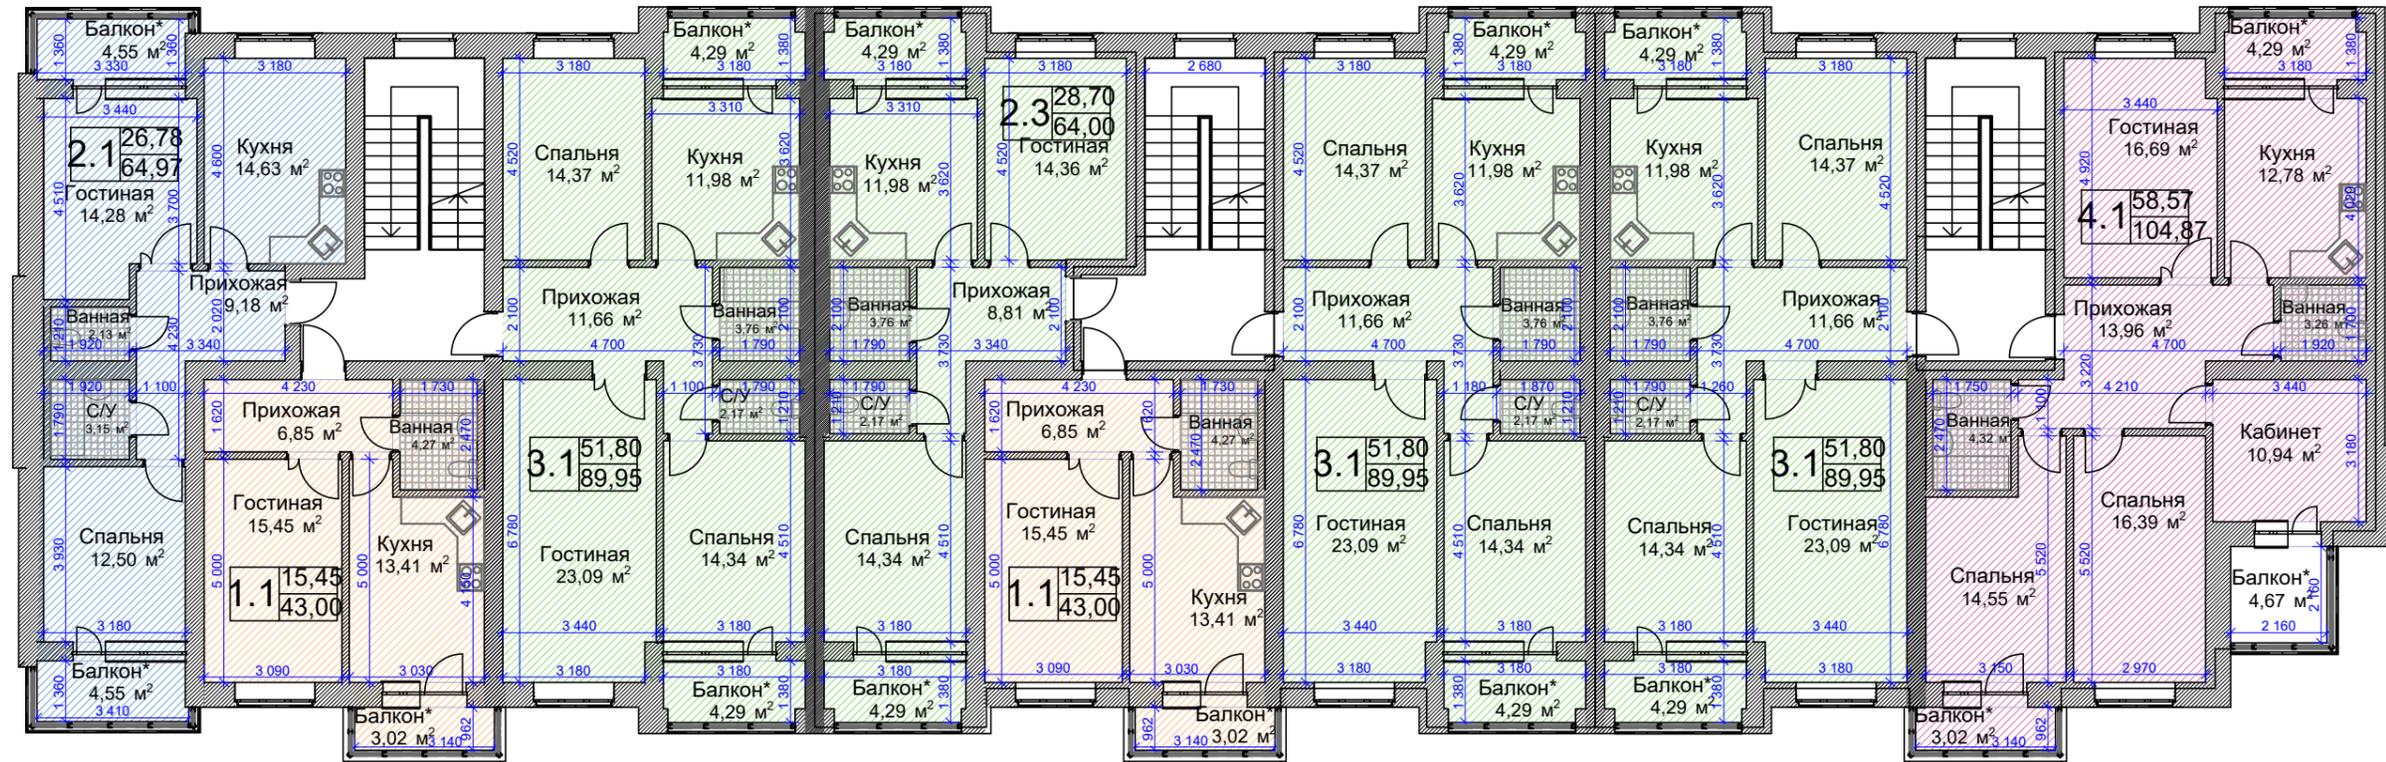

Однокомнатная квартира;



Двухкомнатная квартира;



Трехкомнатная квартира;



Четырехкомнатная квартира;


Литер 1

План типового этажа



БЛОК Б

РЕКОНСТРУКЦИЯ СПОРТКОМПЛЕКСА И ЗДАНИЯ ОБЩЕСТВЕННОГО ПИТАНИЯ С ИЗМЕНЕНИЕМ НАЗНАЧЕНИЯ ПОД ЖИЛОЙ КОМПЛЕКС ПО АДРЕСУ: РСО-АЛАНИЯ, Г.ВЛАДИКАВКАЗ, УЛ. ВЕСЕННЯЯ/ДЗУСОВА
МНОГОКВАРТИРНЫЙ ЖИЛОЙ ДОМ
ЛИТЕР 1

-  Однокомнатная квартира;
-  Двухкомнатная квартира;
-  Трехкомнатная квартира;

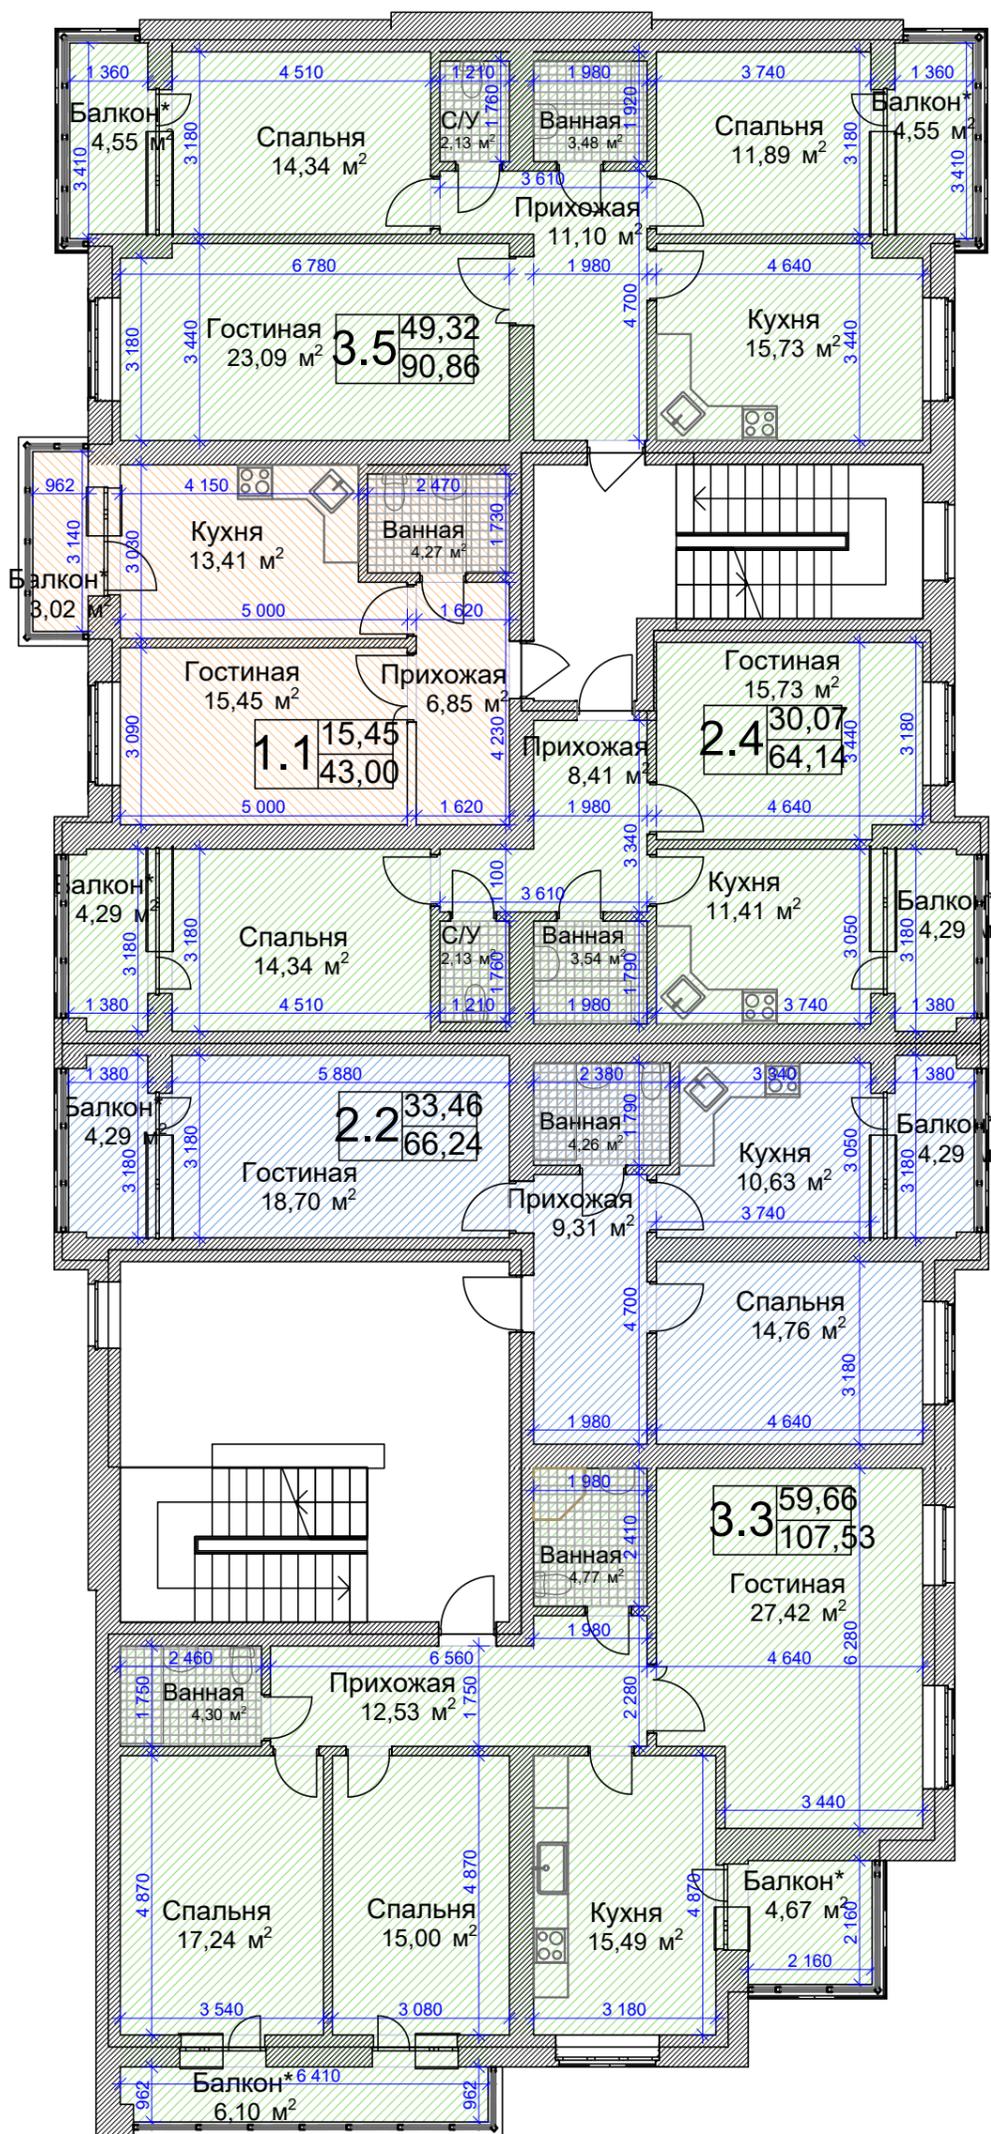

ДВУХКОМНАТНАЯ КВАРТИРА ОБЩЕЙ ПЛОЩАДЬЮ 64,97 кв.м.

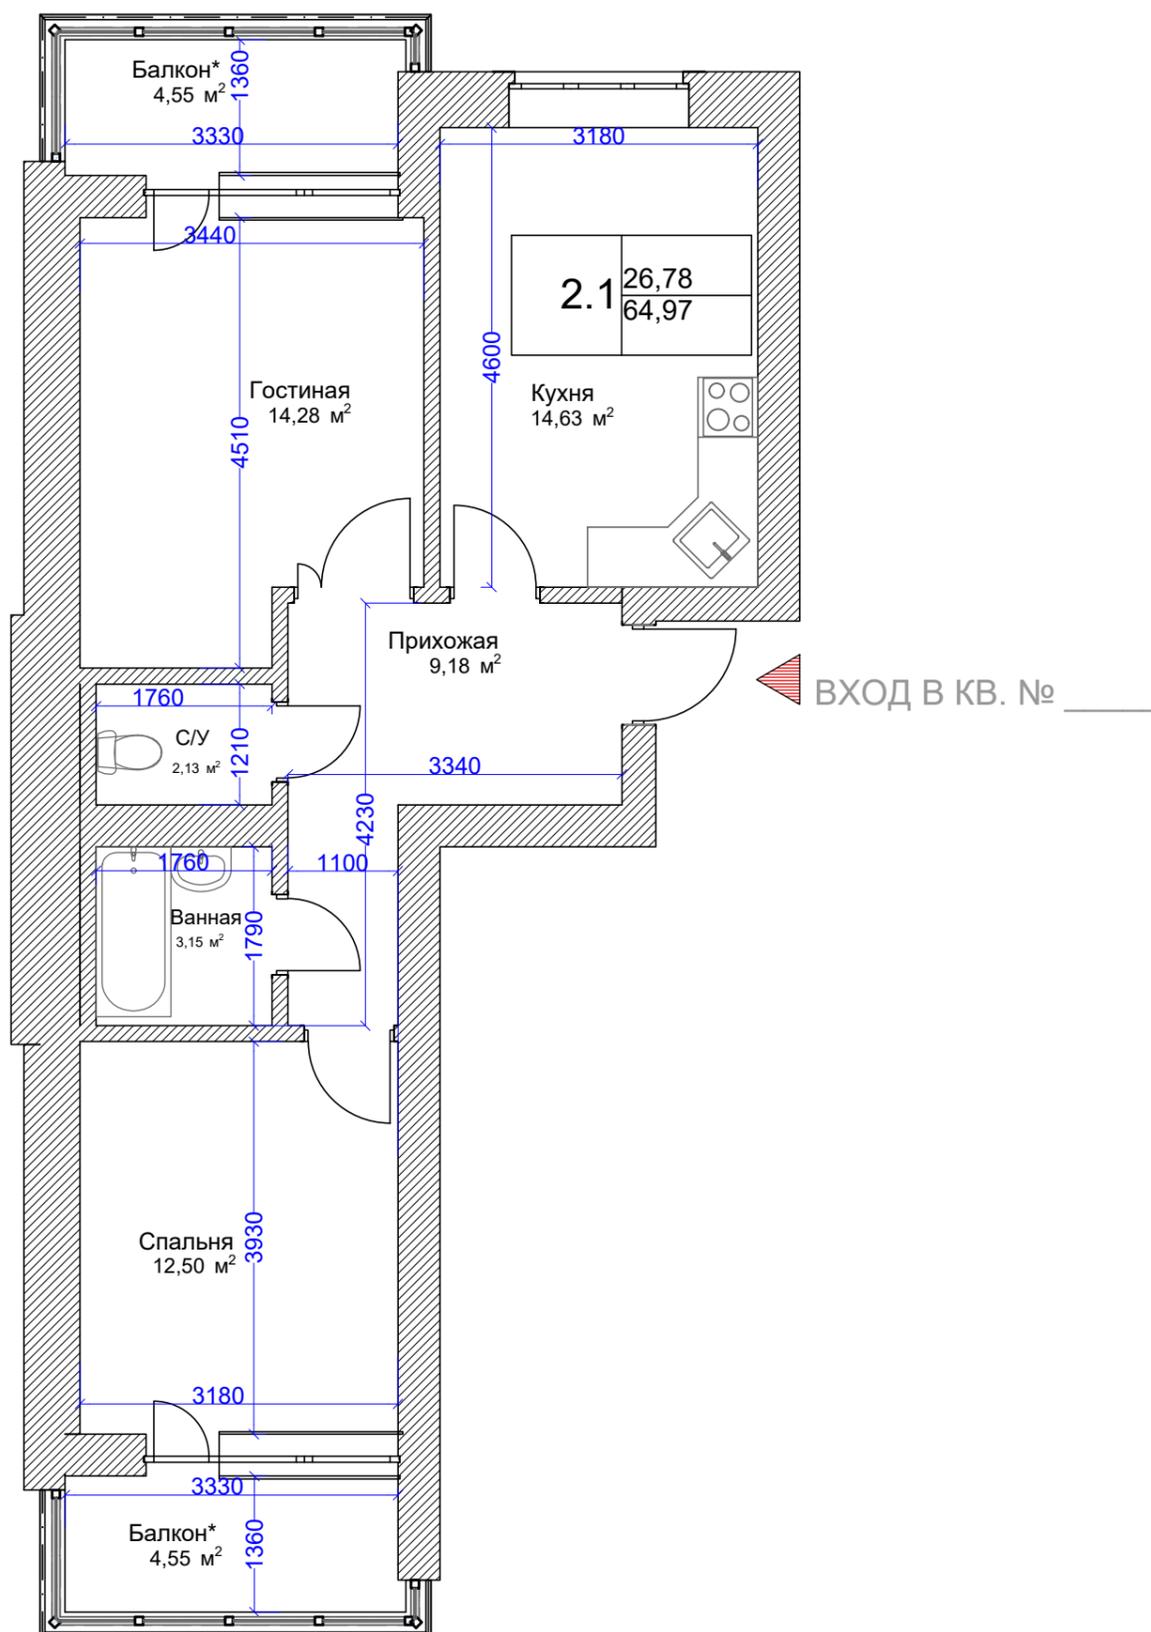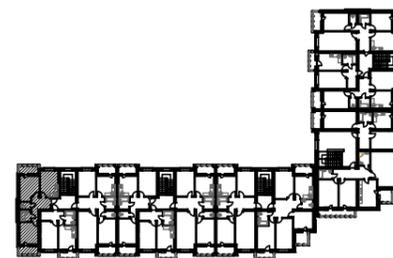

ЭКСПЛИКАЦИЯ ПОМЕЩЕНИЙ


№ поз.	НАИМЕНОВАНИЕ	м²
1	ГОСТИНАЯ	14.28
2	СПАЛЬНЯ	12.50
3	КУХНЯ	14.63
4	ПРИХОЖАЯ	9.18
5	ВАННАЯ	3.15
6	СУ	2.13
7	БАЛКОН	4.55
8	БАЛКОН	4.55

РЕКОНСТРУКЦИЯ СПОРТКОМПЛЕКСА И ЗДАНИЯ ОБЩЕСТВЕННОГО ПИТАНИЯ С ИЗМЕНЕНИЕМ НАЗНАЧЕНИЯ ПОД ЖИЛОЙ КОМПЛЕКС ПО АДРЕСУ: РСО-АЛАНИЯ, Г.ВЛАДИКАВКАЗ, УЛ. ВЕСЕННЯЯ/ДЗУСОВА
МНОГОКВАРТИРНЫЙ ЖИЛОЙ ДОМ
ЛИТЕР 1


ПЯТИЭТАЖНЫЙ МНОГОКВАРТИРНЫЙ
ЖИЛОЙ ДОМ

ТИПОВОЙ ЭТАЖ
Блок А

ОДНОКОМНАТНАЯ КВАРТИРА ОБЩЕЙ ПЛОЩАДЬЮ 43,00 кв.м.

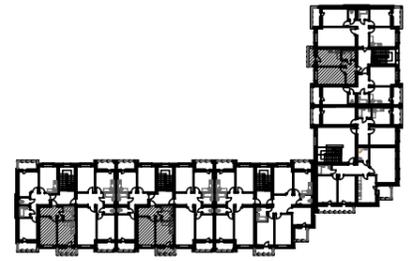

▼ ВХОД В КВ. № _____

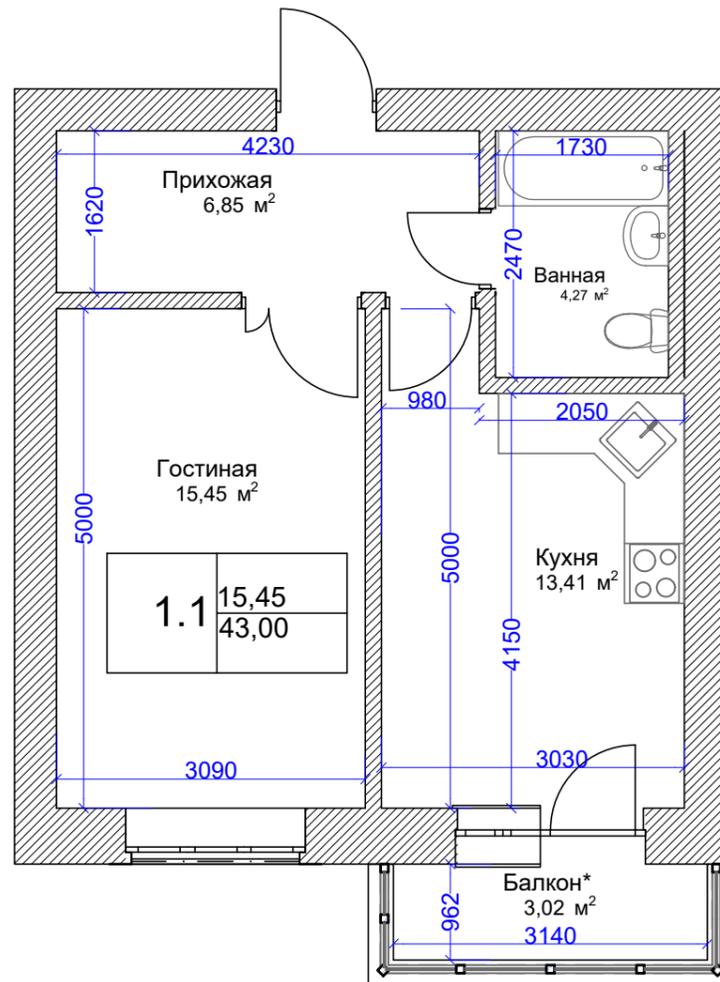

ЭКСПЛИКАЦИЯ ПОМЕЩЕНИЙ



№ поз.	НАИМЕНОВАНИЕ	м ²
1	ГОСТИНАЯ	15.45
2	КУХНЯ	13.41
3	ПРИХОЖАЯ	6.85
4	ВАННАЯ	4.27
5	БАЛКОН	3.02

РЕКОНСТРУКЦИЯ СПОРТКОМПЛЕКСА И ЗДАНИЯ ОБЩЕСТВЕННОГО ПИТАНИЯ С ИЗМЕНЕНИЕМ НАЗНАЧЕНИЯ ПОД ЖИЛОЙ КОМПЛЕКС ПО АДРЕСУ: РСО-АЛАНИЯ, Г.ВЛАДИКАВКАЗ, УЛ. ВЕСЕННЯЯ/ДЗУСОВА
МНОГОКВАРТИРНЫЙ ЖИЛОЙ ДОМ
ЛИТЕР 1

ПЯТИЭТАЖНЫЙ МНОГОКВАРТИРНЫЙ
ЖИЛОЙ ДОМ

ТИПОВОЙ ЭТАЖ
Блок А

ТРЕХКОМНАТНАЯ КВАРТИРА ОБЩЕЙ ПЛОЩАДЬЮ 89,95 кв.м.

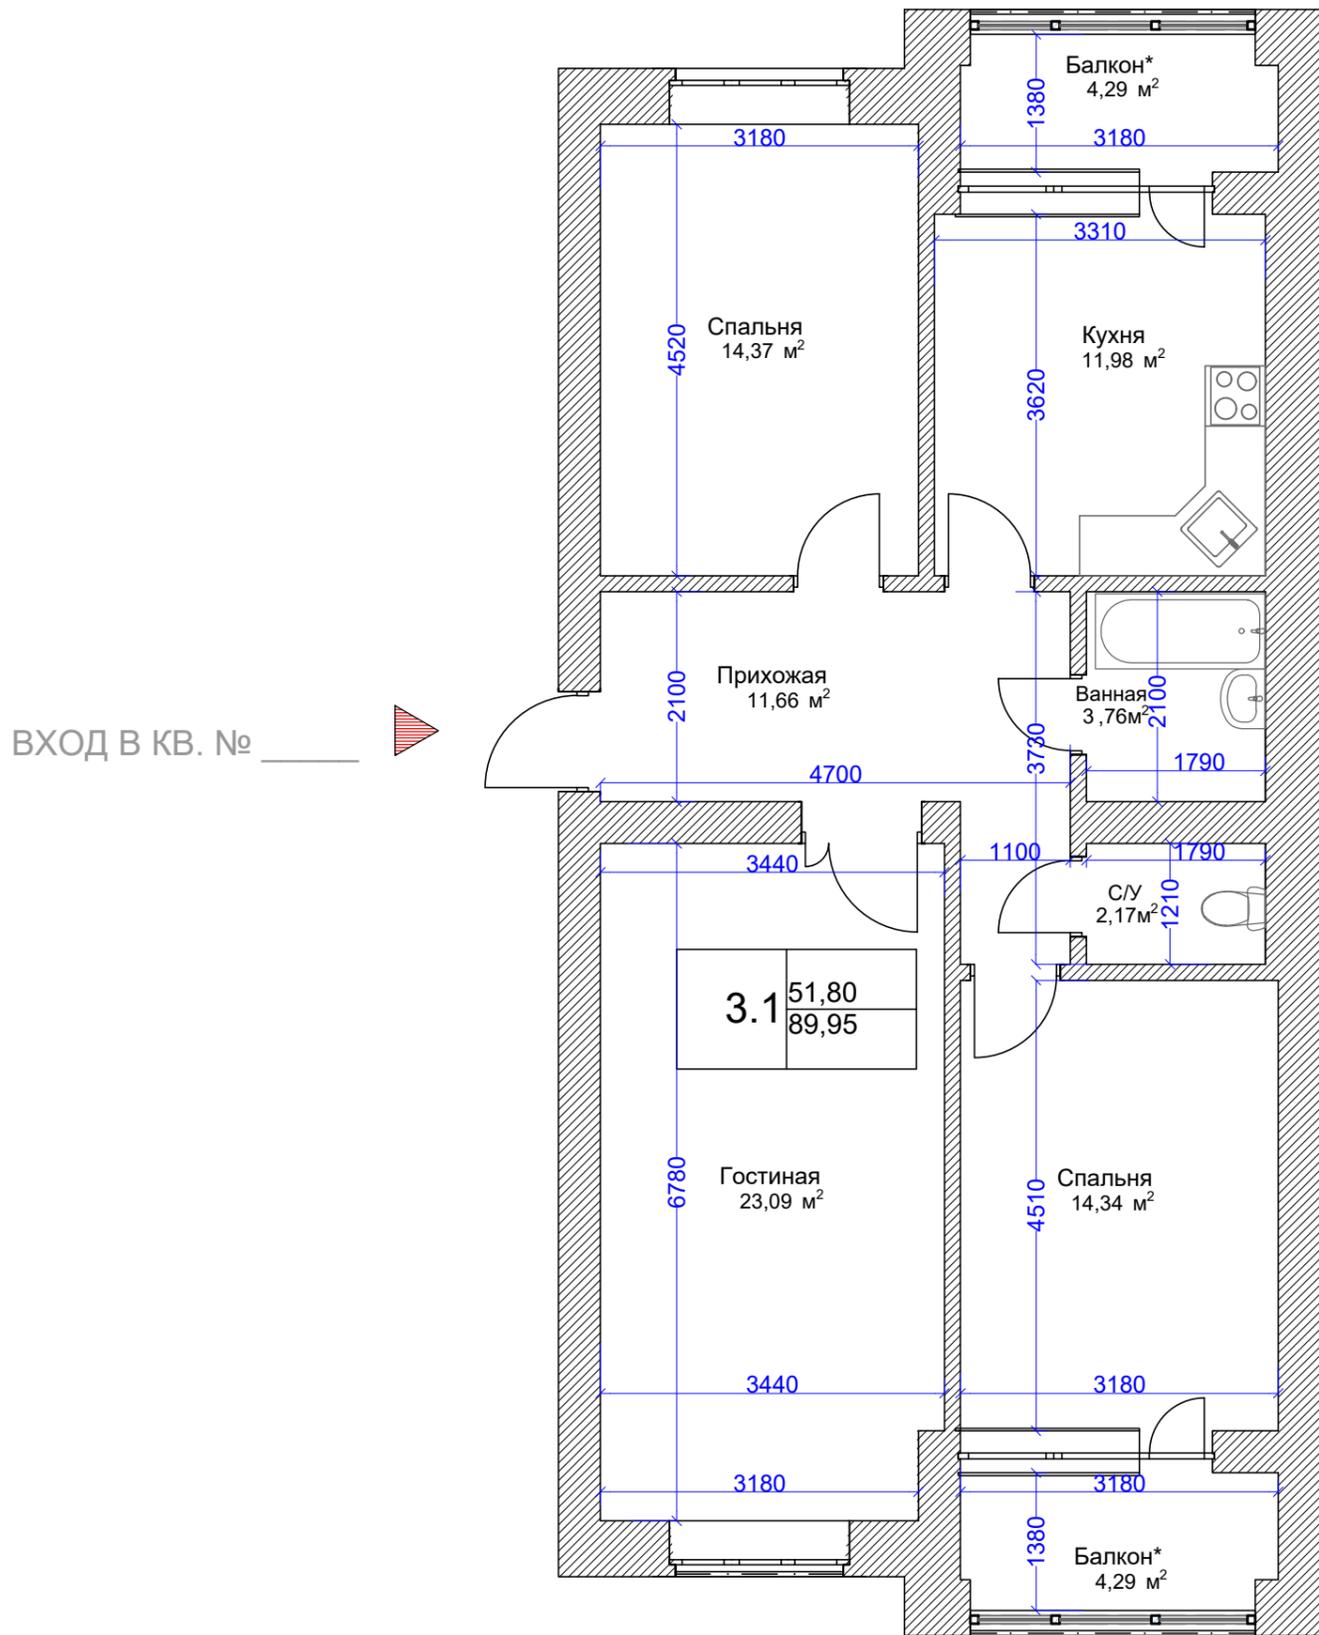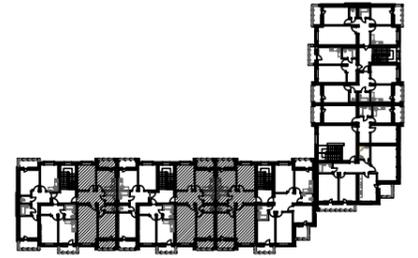

ЭКСПЛИКАЦИЯ ПОМЕЩЕНИЙ



№ поз.	НАИМЕНОВАНИЕ	м²
1	ГОСТИНАЯ	23.09
2	СПАЛЬНЯ	14.37
3	СПАЛЬНЯ	14.34
4	КУХНЯ	11.98
5	ПРИХОЖАЯ	11.66
6	ВАННАЯ	3.76
7	СУ	2.17
8	БАЛКОН	4.29
9	БАЛКОН	4.29

РЕКОНСТРУКЦИЯ СПОРТКОМПЛЕКСА И ЗДАНИЯ ОБЩЕСТВЕННОГО ПИТАНИЯ С ИЗМЕНЕНИЕМ НАЗНАЧЕНИЯ ПОД ЖИЛОЙ КОМПЛЕКС ПО АДРЕСУ: РСО-АЛАНИЯ, Г.ВЛАДИКАВКАЗ, УЛ. ВЕСЕННЯЯ/ДЗУСОВА
МНОГОКВАРТИРНЫЙ ЖИЛОЙ ДОМ
ЛИТЕР 1

ПЯТИЭТАЖНЫЙ МНОГОКВАРТИРНЫЙ
ЖИЛОЙ ДОМ

ТИПОВОЙ ЭТАЖ
Блок А

ДВУХКОМНАТНАЯ КВАРТИРА ОБЩЕЙ ПЛОЩАДЬЮ 64,00 кв.м.

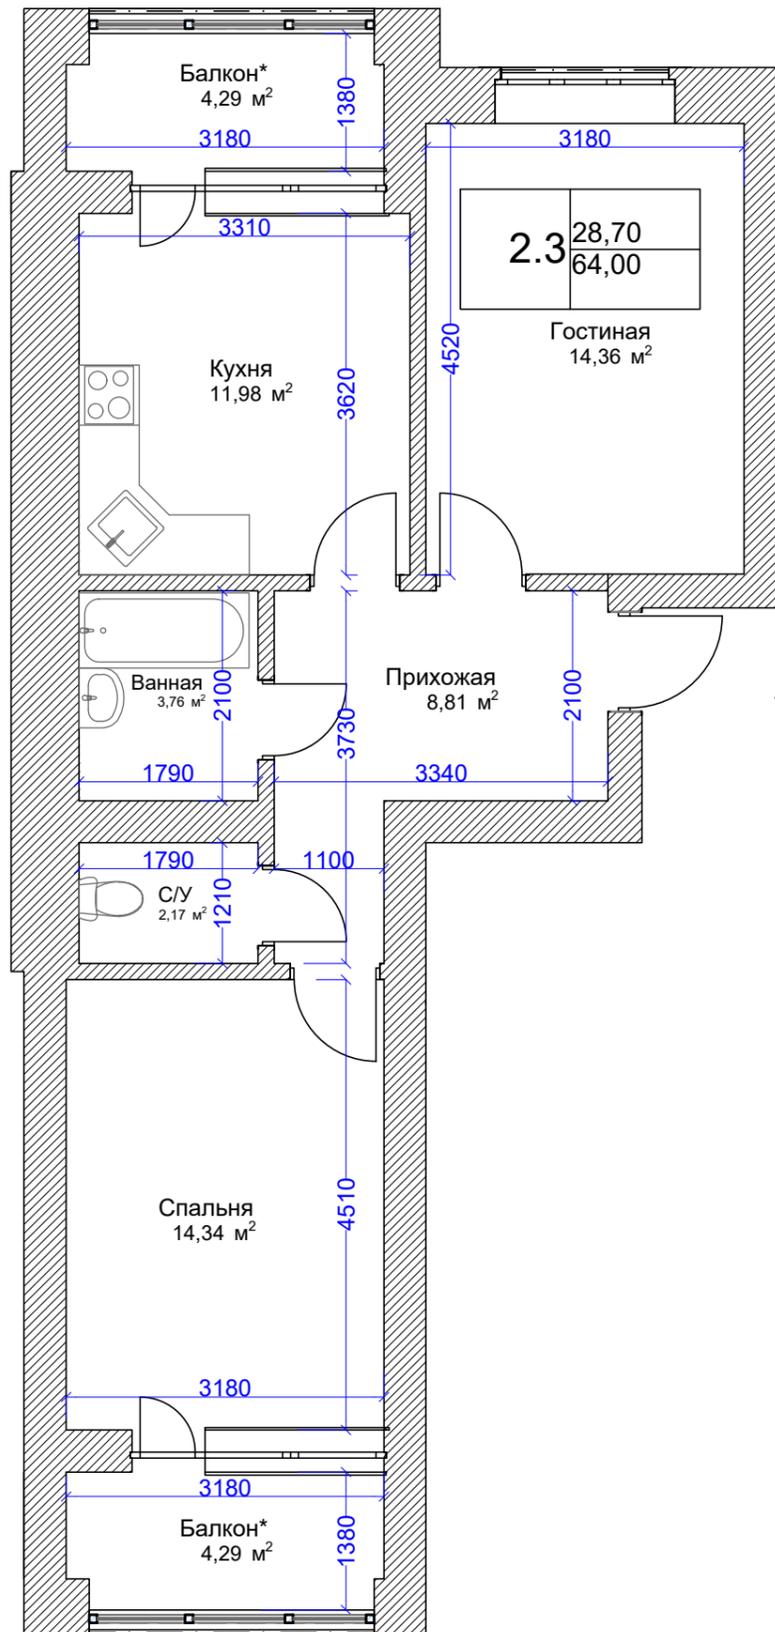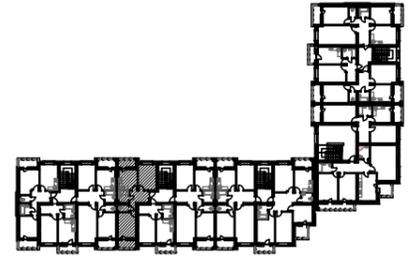

ВХОД В КВ. № _____

ЭКСПЛИКАЦИЯ ПОМЕЩЕНИЙ



№ поз.	НАИМЕНОВАНИЕ	м²
1	ГОСТИНАЯ	14.36
2	СПАЛЬНЯ	14.34
3	КУХНЯ	11.98
4	ПРИХОЖАЯ	8.81
5	ВАННАЯ	3.76
6	С/У	2.17
7	БАЛКОН	4.29
8	БАЛКОН	4.29

РЕКОНСТРУКЦИЯ СПОРТКОМПЛЕКСА И ЗДАНИЯ ОБЩЕСТВЕННОГО ПИТАНИЯ С ИЗМЕНЕНИЕМ НАЗНАЧЕНИЯ ПОД ЖИЛОЙ КОМПЛЕКС ПО АДРЕСУ: РСО-АЛАНИЯ, Г.ВЛАДИКАВКАЗ, УЛ. ВЕСЕННЯЯ/ДЗУСОВА
МНОГОКВАРТИРНЫЙ ЖИЛОЙ ДОМ
ЛИТЕР 1

ПЯТИЭТАЖНЫЙ МНОГОКВАРТИРНЫЙ
ЖИЛОЙ ДОМ

ТИПОВОЙ ЭТАЖ
Блок А

ТРЕХКОМНАТНАЯ КВАРТИРА ОБЩЕЙ ПЛОЩАДЬЮ 89,95 кв.м.

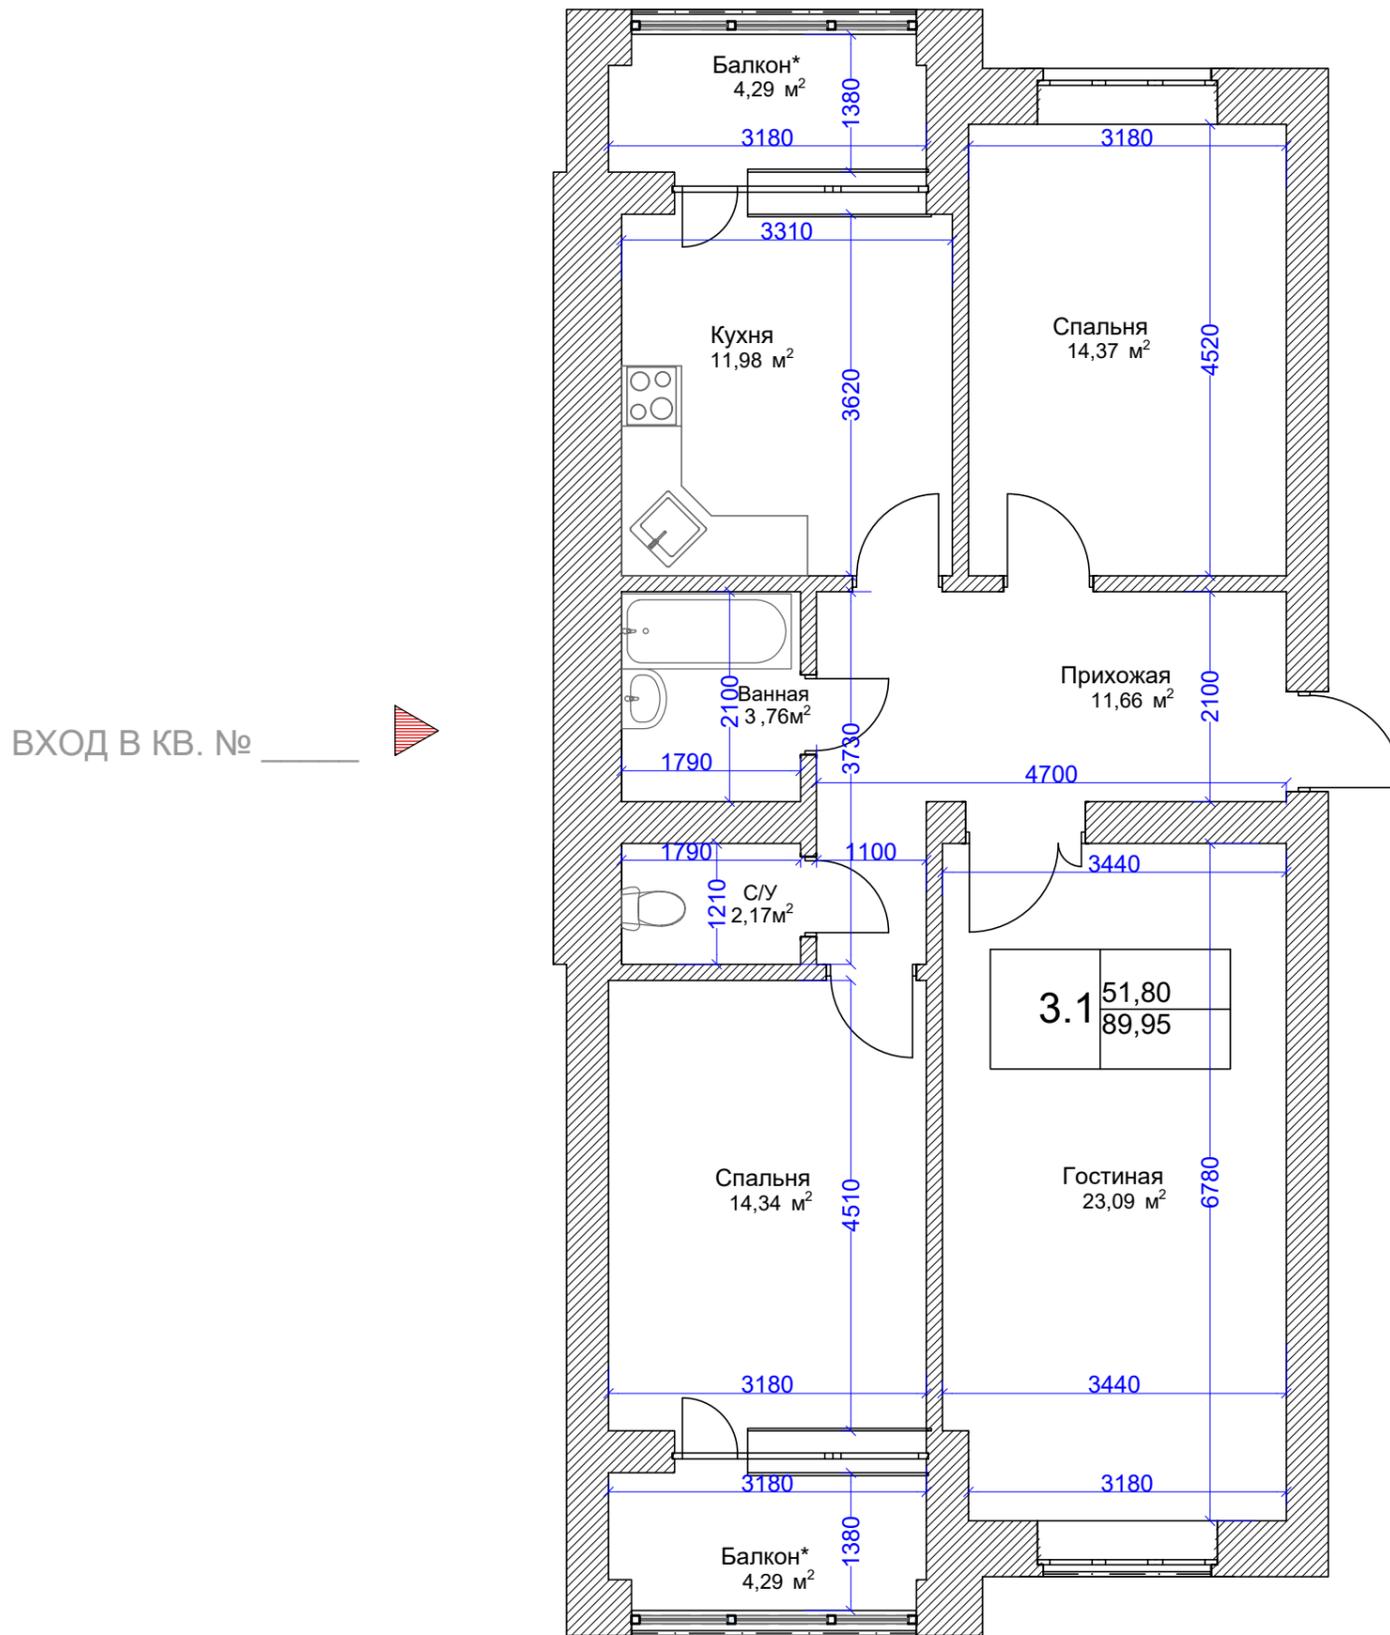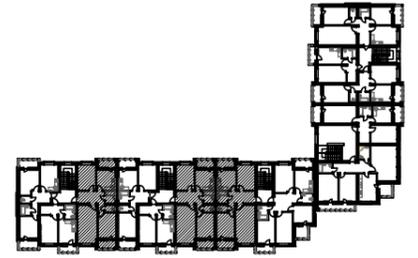

ЭКСПЛИКАЦИЯ ПОМЕЩЕНИЙ



№ поз.	НАИМЕНОВАНИЕ	м²
1	ГОСТИНАЯ	23.09
2	СПАЛЬНЯ	14.37
3	СПАЛЬНЯ	14.34
4	КУХНЯ	11.98
5	ПРИХОЖАЯ	11.66
6	ВАННАЯ	3.76
7	С/У	2.17
8	БАЛКОН	4.29
9	БАЛКОН	4.29

РЕКОНСТРУКЦИЯ СПОРТКОМПЛЕКСА И ЗДАНИЯ ОБЩЕСТВЕННОГО ПИТАНИЯ С ИЗМЕНЕНИЕМ НАЗНАЧЕНИЯ ПОД ЖИЛОЙ КОМПЛЕКС ПО АДРЕСУ: РСО-АЛАНИЯ, Г.ВЛАДИКАВКАЗ, УЛ. ВЕСЕННЯЯ/ДЗУСОВА
МНОГОКВАРТИРНЫЙ ЖИЛОЙ ДОМ
ЛИТЕР 1

ПЯТИЭТАЖНЫЙ МНОГОКВАРТИРНЫЙ
ЖИЛОЙ ДОМ

ТИПОВОЙ ЭТАЖ
Блок А

ЧЕТЫРЕХКОМНАТНАЯ КВАРТИРА ОБЩЕЙ ПЛОЩАДЬЮ 104.87 кв.м.

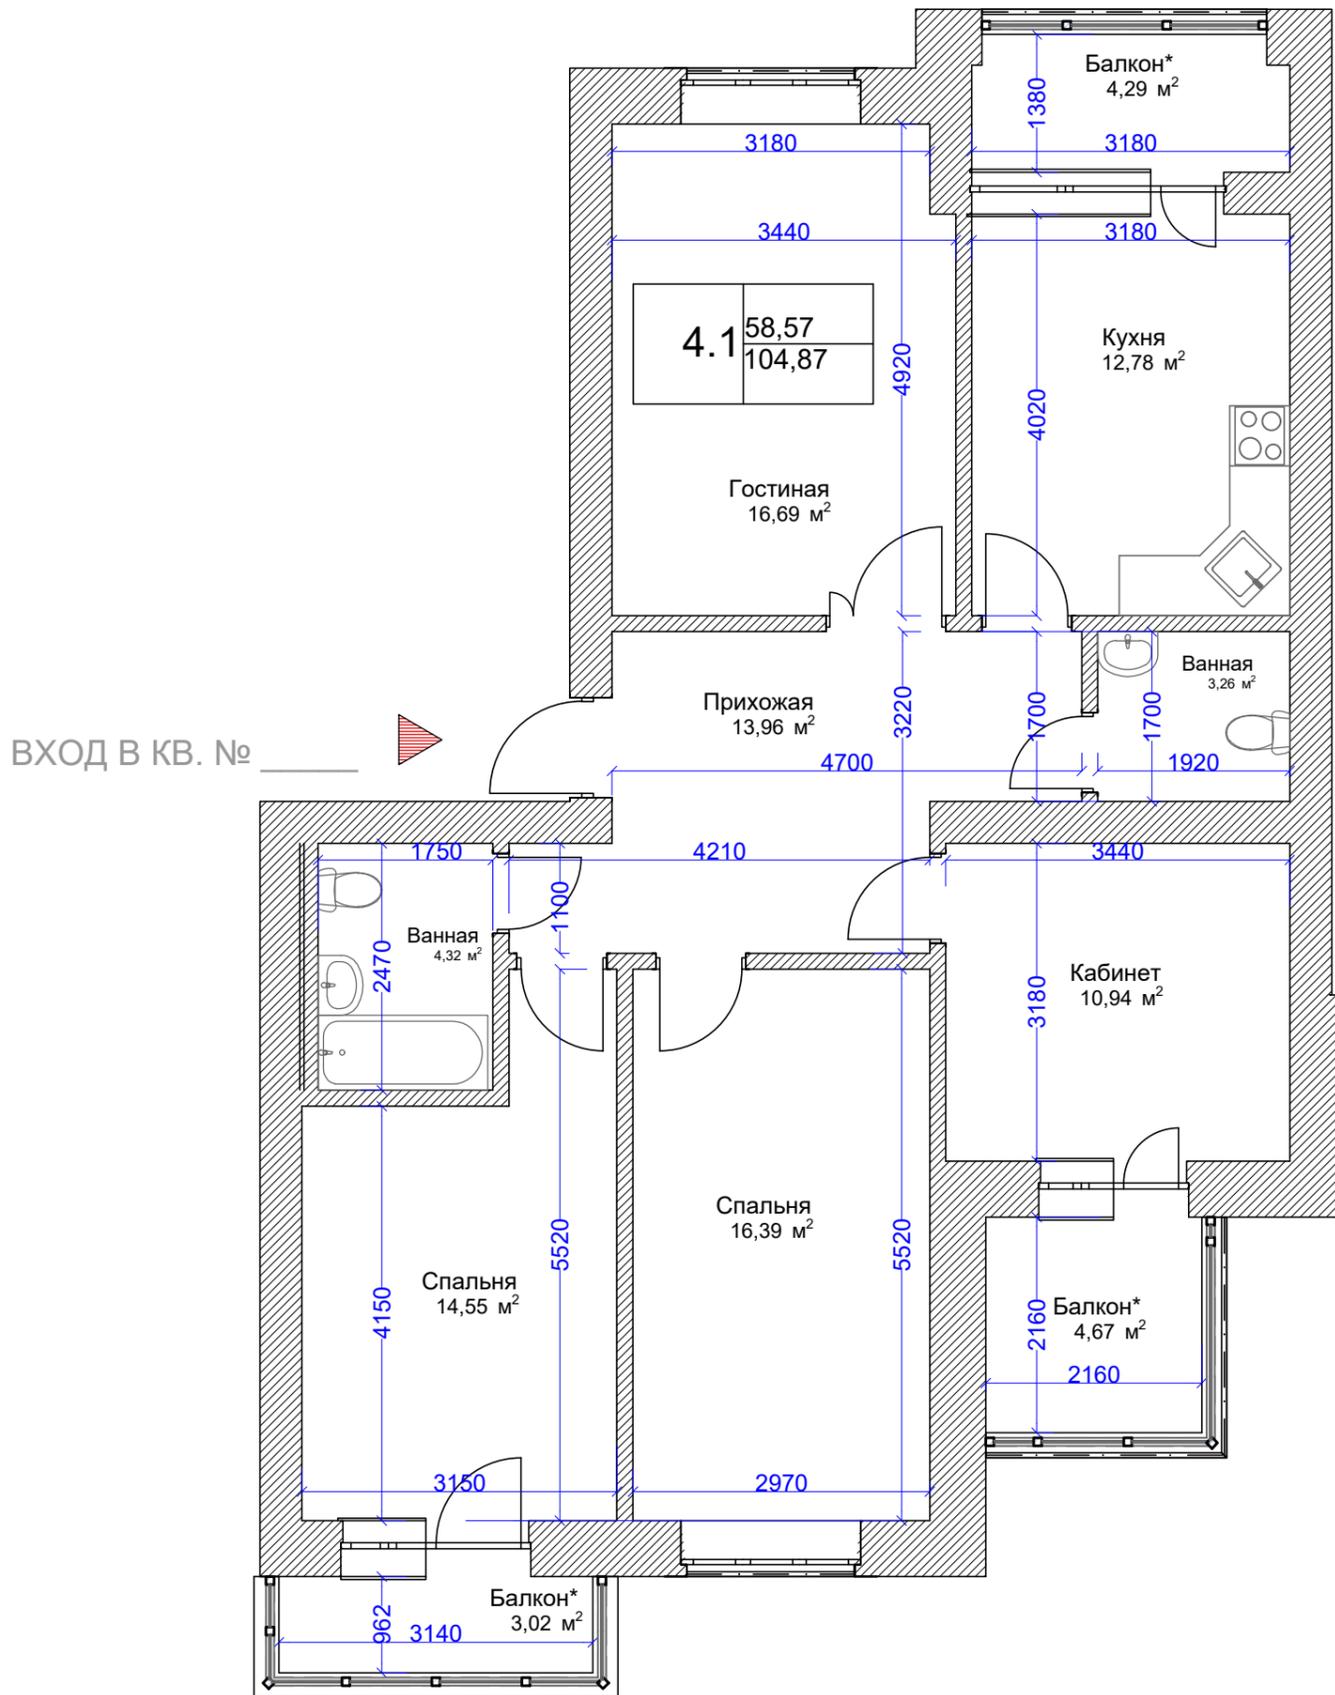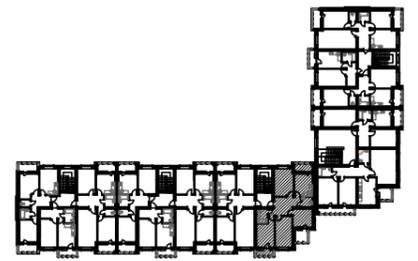

ЭКСПЛИКАЦИЯ ПОМЕЩЕНИЙ



№ поз.	НАИМЕНОВАНИЕ	м²
1	ГОСТИНАЯ	16.69
2	СПАЛЬНЯ	16.39
3	СПАЛЬНЯ	14.55
4	КУХНЯ	12.78
5	КАБИНЕТ	10.94
6	ПРИХОЖАЯ	13.96
7	ВАННАЯ	4.32
8	ВАННАЯ	3.26
9	БАЛКОН	4.67
10	БАЛКОН	4.29
11	БАЛКОН	3.02

РЕКОНСТРУКЦИЯ СПОРТКОМПЛЕКСА И ЗДАНИЯ ОБЩЕСТВЕННОГО ПИТАНИЯ С ИЗМЕНЕНИЕМ НАЗНАЧЕНИЯ ПОД ЖИЛОЙ КОМПЛЕКС ПО АДРЕСУ: РСО-АЛАНИЯ, Г.ВЛАДИКАВКАЗ, УЛ. ВЕСЕННЯЯ/ДЗУСОВА
МНОГООКВАРТИРНЫЙ ЖИЛОЙ ДОМ
ЛИТЕР 1

ПЯТИЭТАЖНЫЙ МНОГООКВАРТИРНЫЙ
ЖИЛОЙ ДОМ

ТИПОВОЙ ЭТАЖ
Блок А

ТРЕХКОМНАТНАЯ КВАРТИРА ОБЩЕЙ ПЛОЩАДЬЮ 107,53 кв.м.

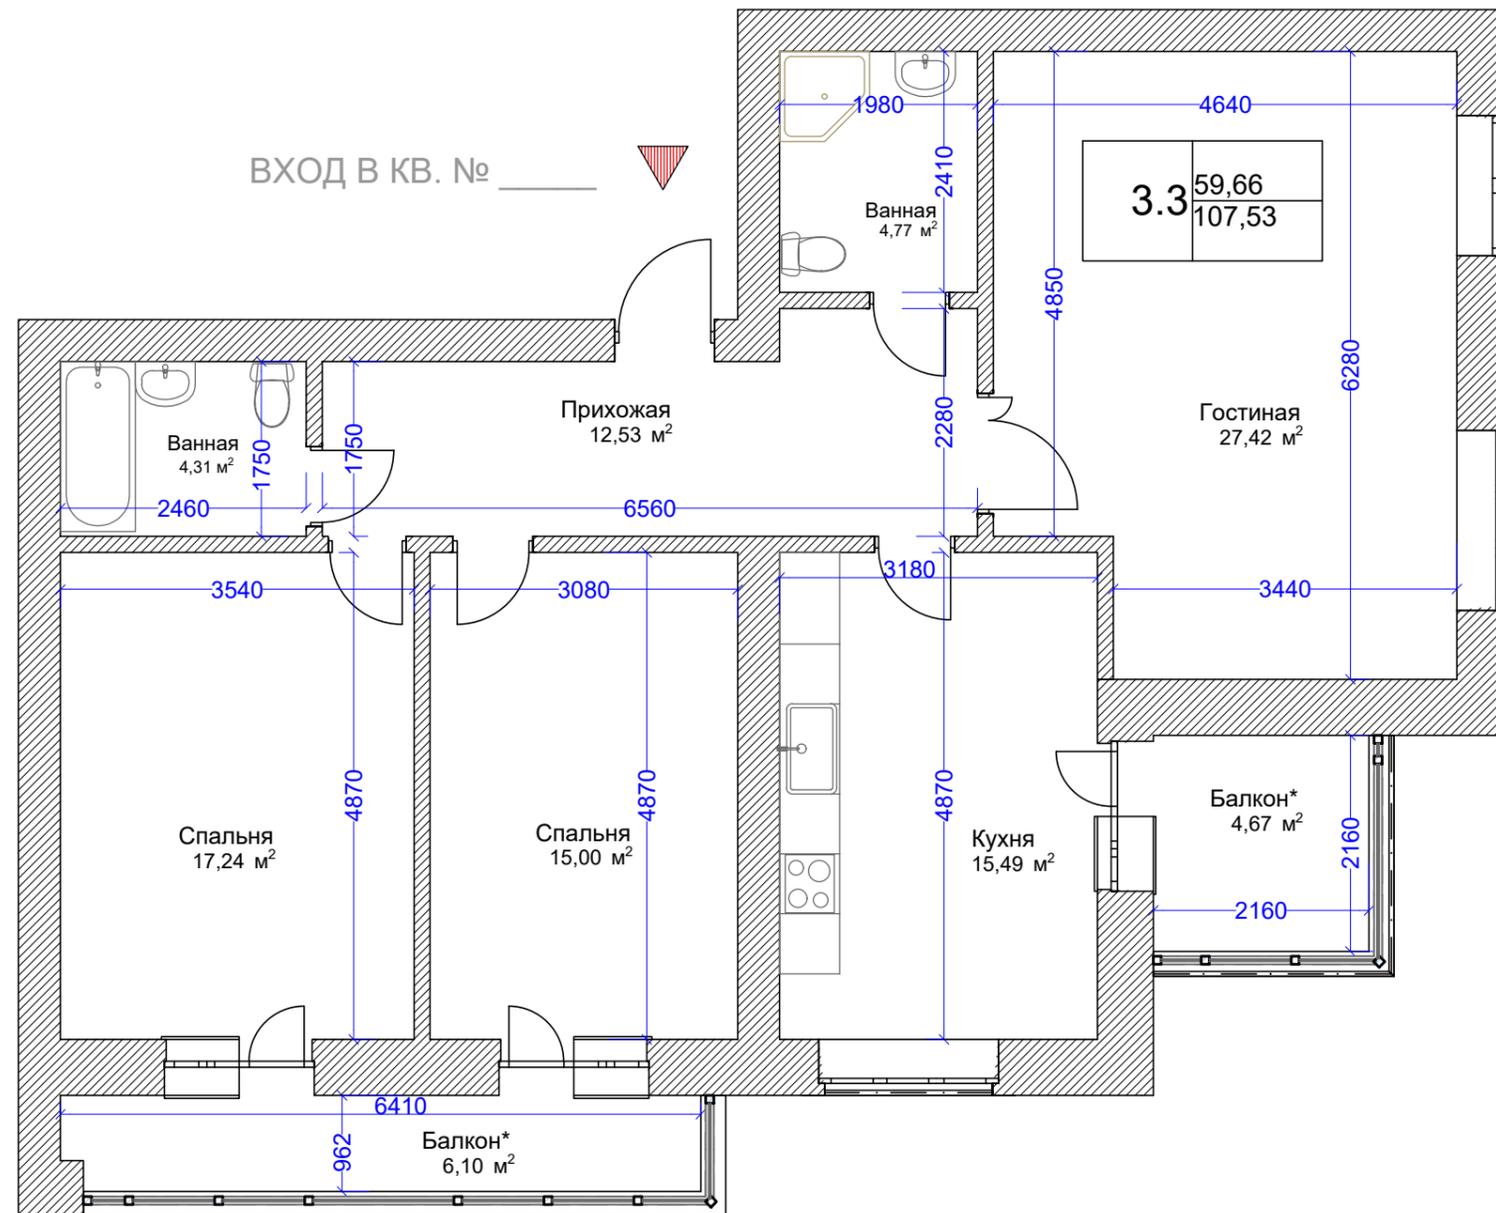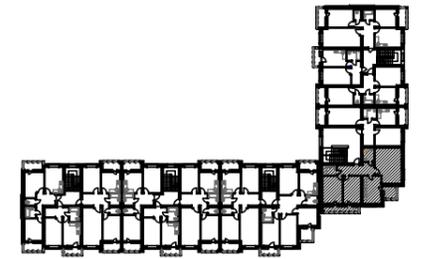

ЭКСПЛИКАЦИЯ ПОМЕЩЕНИЙ



№ поз.	НАИМЕНОВАНИЕ	м²
1	ГОСТИНАЯ	27.42
2	СПАЛЬНЯ	17.24
3	СПАЛЬНЯ	15.00
4	КУХНЯ	15.49
5	ПРИХОЖАЯ	12.53
6	ВАННАЯ	4.77
7	ВАННАЯ	4.31
8	БАЛКОН	6.10
9	БАЛКОН	4.67

РЕКОНСТРУКЦИЯ СПОРТКОМПЛЕКСА И ЗДАНИЯ ОБЩЕСТВЕННОГО ПИТАНИЯ С ИЗМЕНЕНИЕМ НАЗНАЧЕНИЯ ПОД ЖИЛОЙ КОМПЛЕКС
ПО АДРЕСУ: РСО-АЛАНИЯ, Г.ВЛАДИКАВКАЗ, УЛ. ВЕСЕННЯЯ/ДЗУСОВА
МНОГОКВАРТИРНЫЙ ЖИЛОЙ ДОМ
ЛИТЕР 1

ПЯТИЭТАЖНЫЙ МНОГОКВАРТИРНЫЙ
ЖИЛОЙ ДОМ

ТИПОВОЙ ЭТАЖ
Блок Б

ДВУХКОМНАТНАЯ КВАРТИРА ОБЩЕЙ ПЛОЩАДЬЮ 66,24 кв.м.

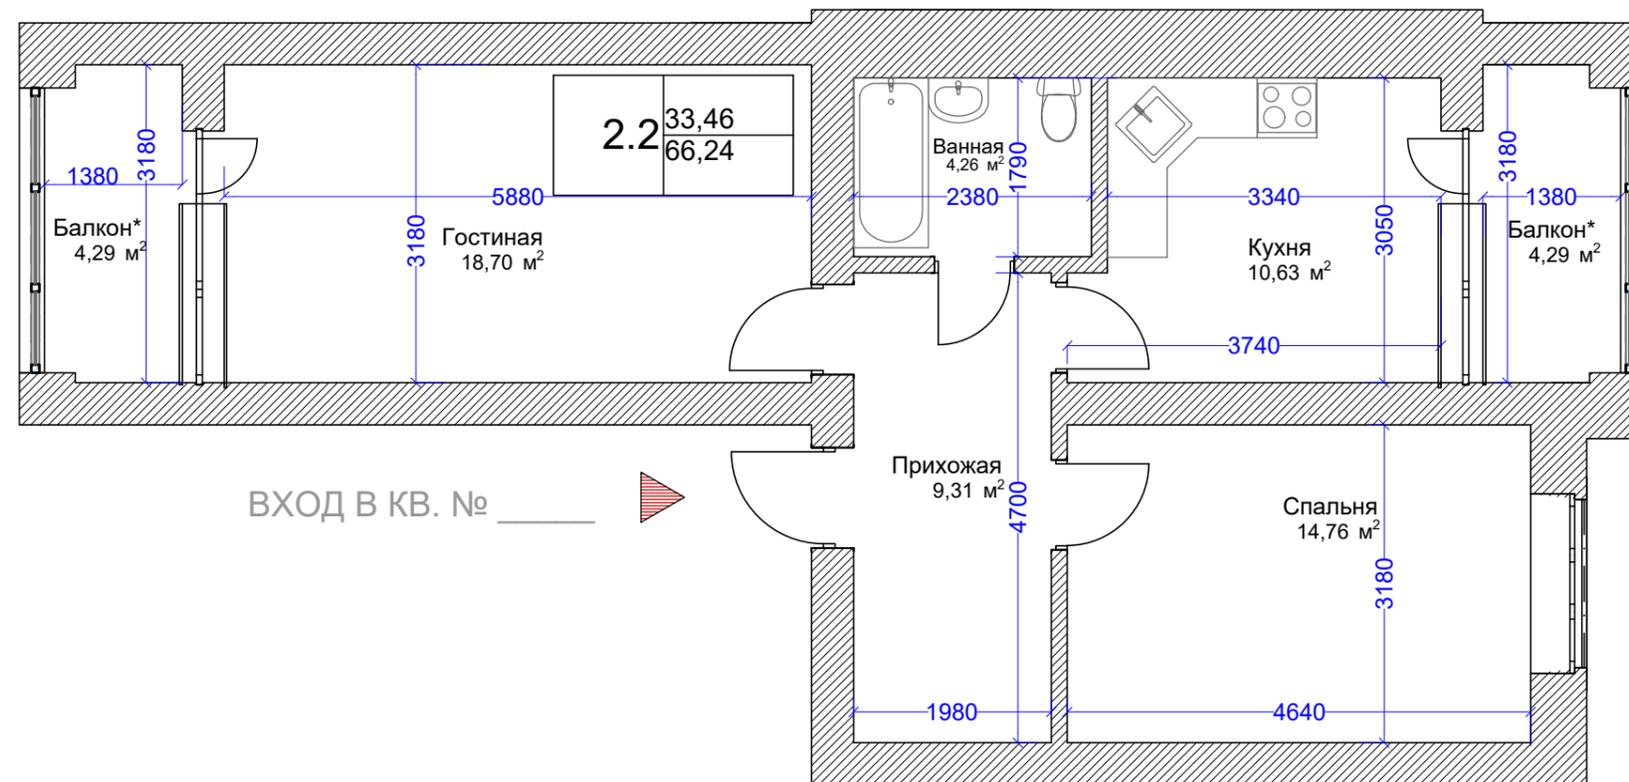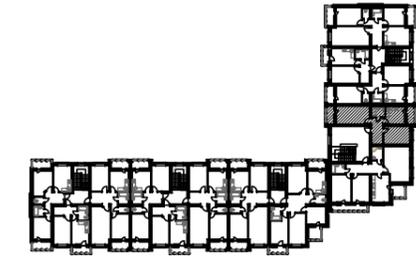

ЭКСПЛИКАЦИЯ ПОМЕЩЕНИЙ



№ поз.	НАИМЕНОВАНИЕ	м²
1	ГОСТИНАЯ	18.70
2	СПАЛЬНЯ	14.76
3	КУХНЯ	10.63
4	ПРИХОЖАЯ	9.31
5	ВАННАЯ	4.26
6	БАЛКОН	4.29
7	БАЛКОН	4.29

РЕКОНСТРУКЦИЯ СПОРТКОМПЛЕКСА И ЗДАНИЯ ОБЩЕСТВЕННОГО
ПИТАНИЯ С ИЗМЕНЕНИЕМ НАЗНАЧЕНИЯ ПОД ЖИЛОЙ КОМПЛЕКС
ПО АДРЕСУ: РСО-АЛАНИЯ, Г.ВЛАДИКАВКАЗ, УЛ. ВЕСЕННЯЯ/ДЗУСОВА
МНОГОКВАРТИРНЫЙ ЖИЛОЙ ДОМ
ЛИТЕР 1

ПЯТИЭТАЖНЫЙ МНОГОКВАРТИРНЫЙ
ЖИЛОЙ ДОМ

ТИПОВОЙ ЭТАЖ
Блок Б

ДВУХКОМНАТНАЯ КВАРТИРА ОБЩЕЙ ПЛОЩАДЬЮ 64,14 кв.м.

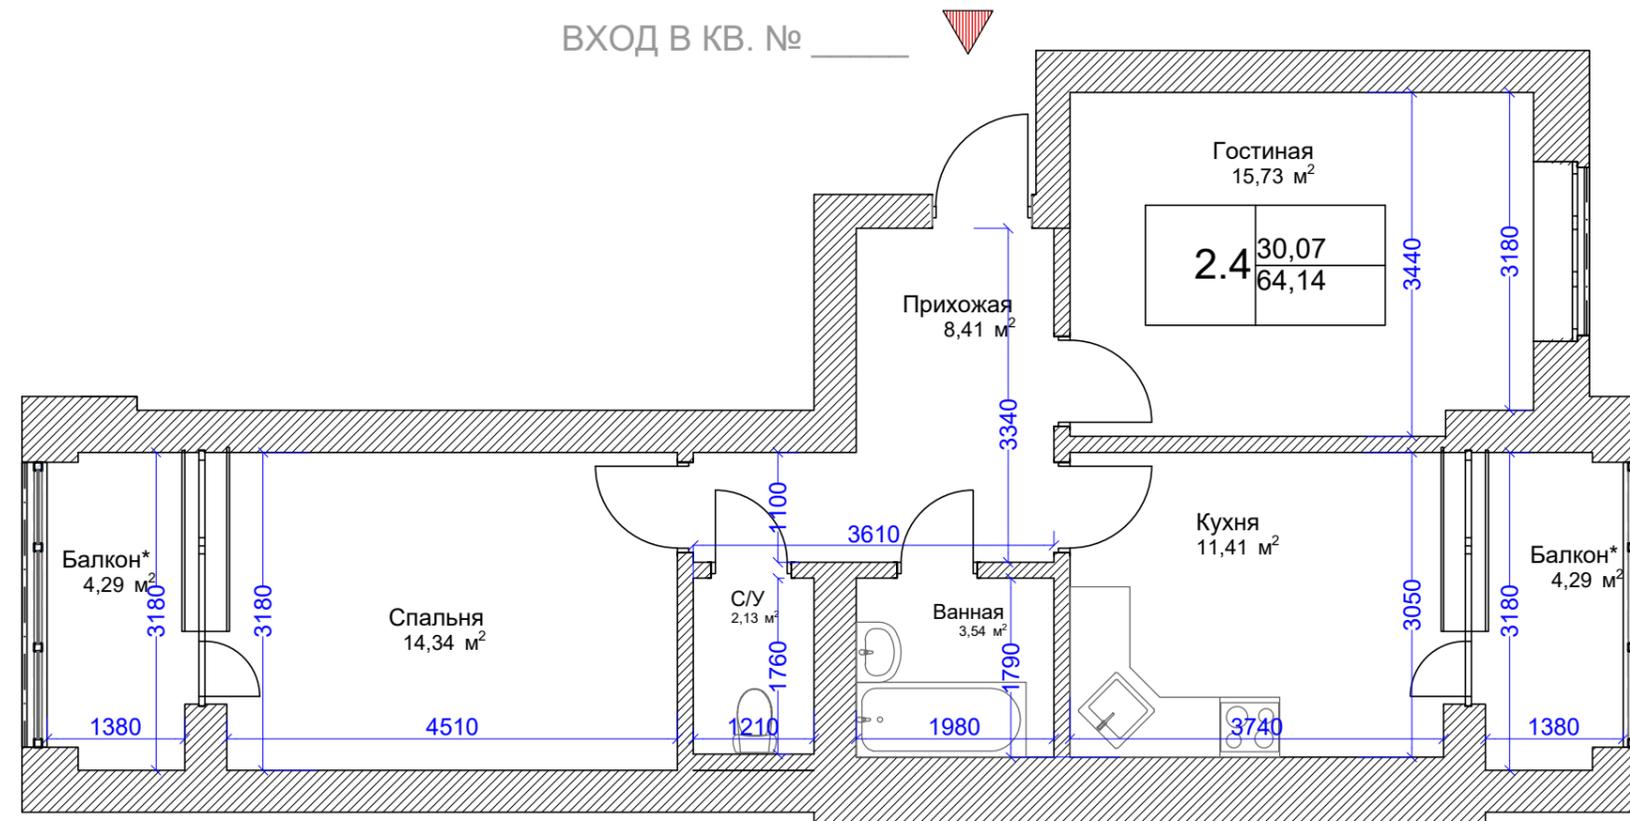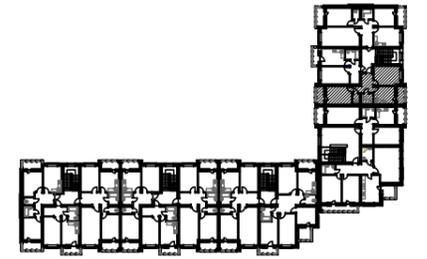

ЭКСПЛИКАЦИЯ ПОМЕЩЕНИЙ


№ поз.	НАИМЕНОВАНИЕ	М ²
1	ГОСТИНАЯ	15.73
2	СПАЛЬНЯ	14.34
3	КУХНЯ	11.41
4	ПРИХОЖАЯ	8.41
5	ВАННАЯ	3.54
6	С/У	2.13
7	БАЛКОН	4.29
8	БАЛКОН	4.29
9		

РЕКОНСТРУКЦИЯ СПОРТКОМПЛЕКСА И ЗДАНИЯ ОБЩЕСТВЕННОГО ПИТАНИЯ С ИЗМЕНЕНИЕМ НАЗНАЧЕНИЯ ПОД ЖИЛОЙ КОМПЛЕКС
ПО АДРЕСУ: РСО-АЛАНИЯ, Г.ВЛАДИКАВКАЗ, УЛ. ВЕСЕННЯЯ/ДЗУСОВА
МНОГОКВАРТИРНЫЙ ЖИЛОЙ ДОМ
ЛИТЕР 1


ПЯТИЭТАЖНЫЙ МНОГОКВАРТИРНЫЙ
ЖИЛОЙ ДОМ

ТИПОВОЙ ЭТАЖ
Блок Б

ОДНОКОМНАТНАЯ КВАРТИРА ОБЩЕЙ ПЛОЩАДЬЮ 43,00 кв.м.

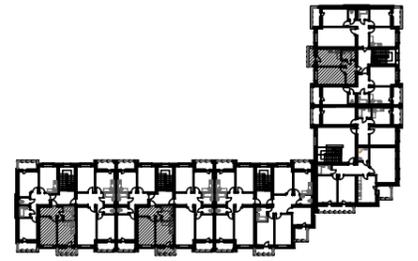

▼ ВХОД В КВ. № _____

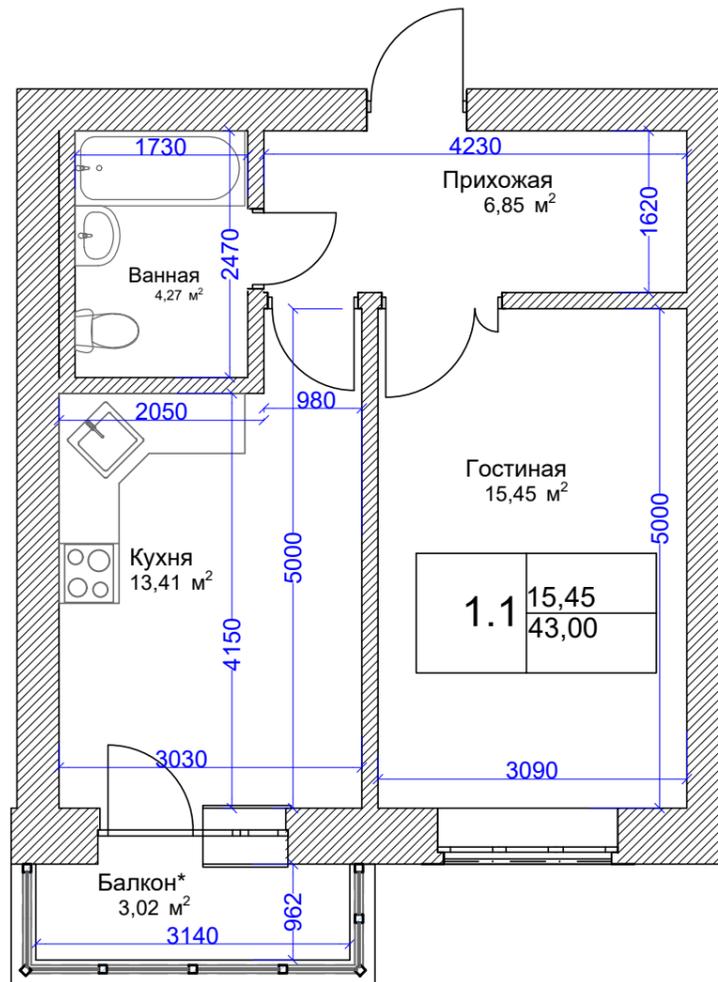

ЭКСПЛИКАЦИЯ ПОМЕЩЕНИЙ



№ поз.	НАИМЕНОВАНИЕ	м²
1	ГОСТИНАЯ	15.45
2	КУХНЯ	13.41
3	ПРИХОЖАЯ	6.85
4	ВАННАЯ	4.27
5	БАЛКОН	3.02

РЕКОНСТРУКЦИЯ СПОРТКОМПЛЕКСА И ЗДАНИЯ ОБЩЕСТВЕННОГО ПИТАНИЯ С ИЗМЕНЕНИЕМ НАЗНАЧЕНИЯ ПОД ЖИЛОЙ КОМПЛЕКС ПО АДРЕСУ: РСО-АЛАНИЯ, Г.ВЛАДИКАВКАЗ, УЛ. ВЕСЕННЯЯ/ДЗУСОВА
МНОГОКВАРТИРНЫЙ ЖИЛОЙ ДОМ
ЛИТЕР 1

ПЯТИЭТАЖНЫЙ МНОГОКВАРТИРНЫЙ
ЖИЛОЙ ДОМ

ТИПОВОЙ ЭТАЖ
Блок А

ТРЕХКОМНАТНАЯ КВАРТИРА ОБЩЕЙ ПЛОЩАДЬЮ 90,86 кв.м.

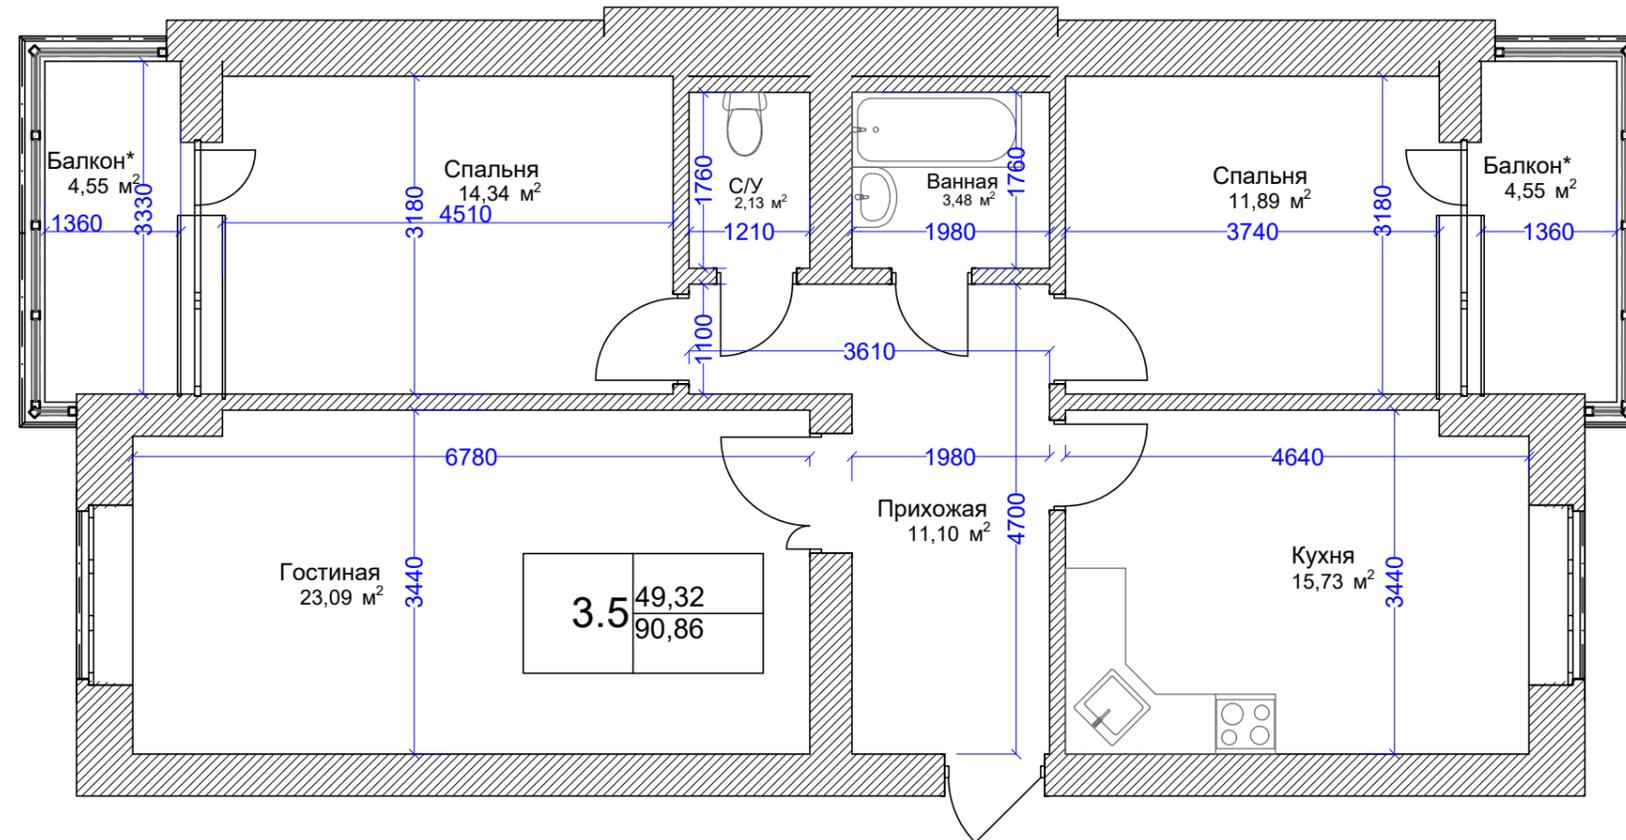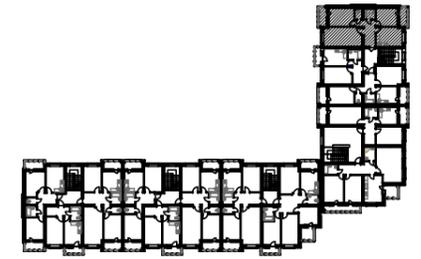

▲ ВХОД В КВ. № _____

ЭКСПЛИКАЦИЯ ПОМЕЩЕНИЙ

№ поз.	НАИМЕНОВАНИЕ	м²
1	ГОСТИНАЯ	23.09
2	СПАЛЬНЯ	14.34
3	СПАЛЬНЯ	11.89
4	КУХНЯ	15.73
5	ПРИХОЖАЯ	11.10
6	ВАННАЯ	3.48
7	С/У	2.13
8	БАЛКОН	4.55
9	БАЛКОН	4.55

РЕКОНСТРУКЦИЯ СПОРТКОМПЛЕКСА И ЗДАНИЯ ОБЩЕСТВЕННОГО
ПИТАНИЯ С ИЗМЕНЕНИЕМ НАЗНАЧЕНИЯ ПОД ЖИЛОЙ КОМПЛЕКС
ПО АДРЕСУ: РСО-АЛАНИЯ, Г.ВЛАДИКАВКАЗ, УЛ. ВЕСЕННЯЯ/ДЗУСОВА
МНОГОКВАРТИРНЫЙ ЖИЛОЙ ДОМ
ЛИТЕР 1

ПЯТИЭТАЖНЫЙ МНОГОКВАРТИРНЫЙ
ЖИЛОЙ ДОМ

ТИПОВОЙ ЭТАЖ
Блок Б