


Литер 2

План первого этажа

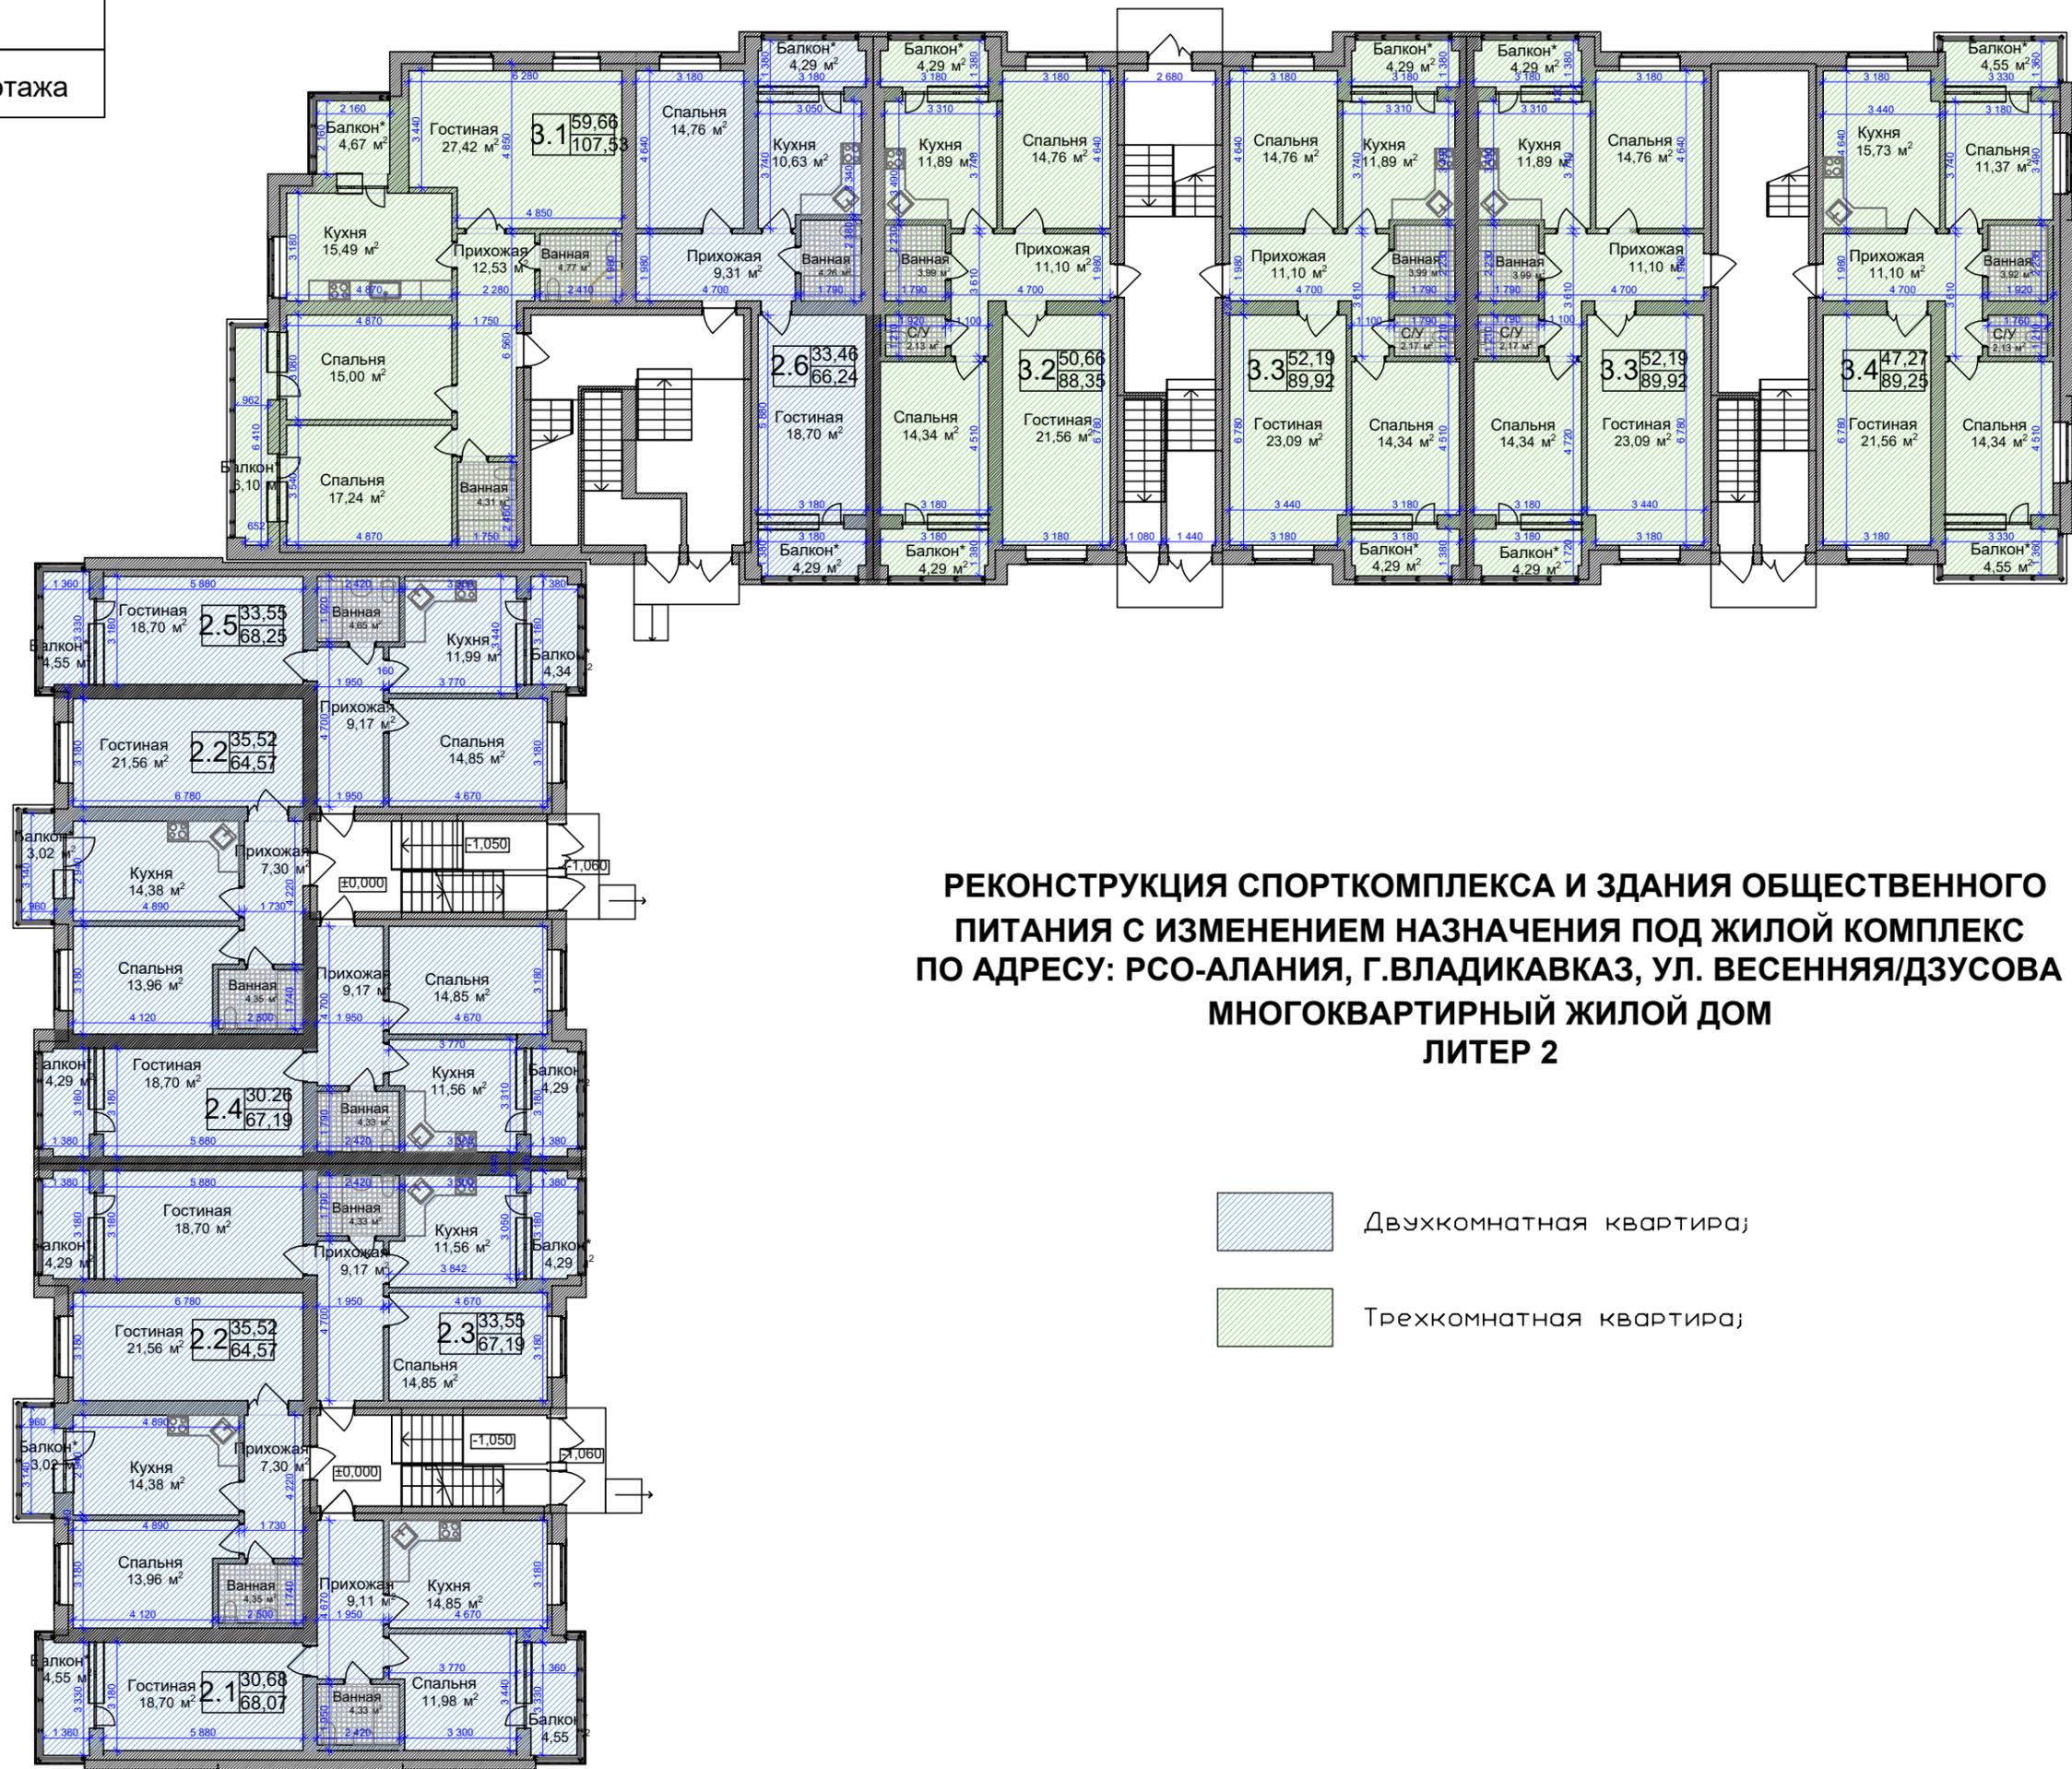

РЕКОНСТРУКЦИЯ СПОРТКОМПЛЕКСА И ЗДАНИЯ ОБЩЕСТВЕННОГО ПИТАНИЯ С ИЗМЕНЕНИЕМ НАЗНАЧЕНИЯ ПОД ЖИЛОЙ КОМПЛЕКС ПО АДРЕСУ: РСО-АЛАНИЯ, Г.ВЛАДИКАВКАЗ, УЛ. ВЕСЕННЯЯ/ДЗУСОВА
МНОГОКВАРТИРНЫЙ ЖИЛОЙ ДОМ
ЛИТЕР 2


-  Двухкомнатная квартира;
-  Трехкомнатная квартира;

Литер 2

План первого этажа

БЛОК А

РЕКОНСТРУКЦИЯ СПОРТКОМПЛЕКСА И ЗДАНИЯ ОБЩЕСТВЕННОГО ПИТАНИЯ С ИЗМЕНЕНИЕМ НАЗНАЧЕНИЯ ПОД ЖИЛОЙ КОМПЛЕКС ПО АДРЕСУ: РСО-АЛАНИЯ, Г.ВЛАДИКАВКАЗ, УЛ. ВЕСЕННЯЯ/ДЗУСОВА
МНОГОКВАРТИРНЫЙ ЖИЛОЙ ДОМ
ЛИТЕР 2

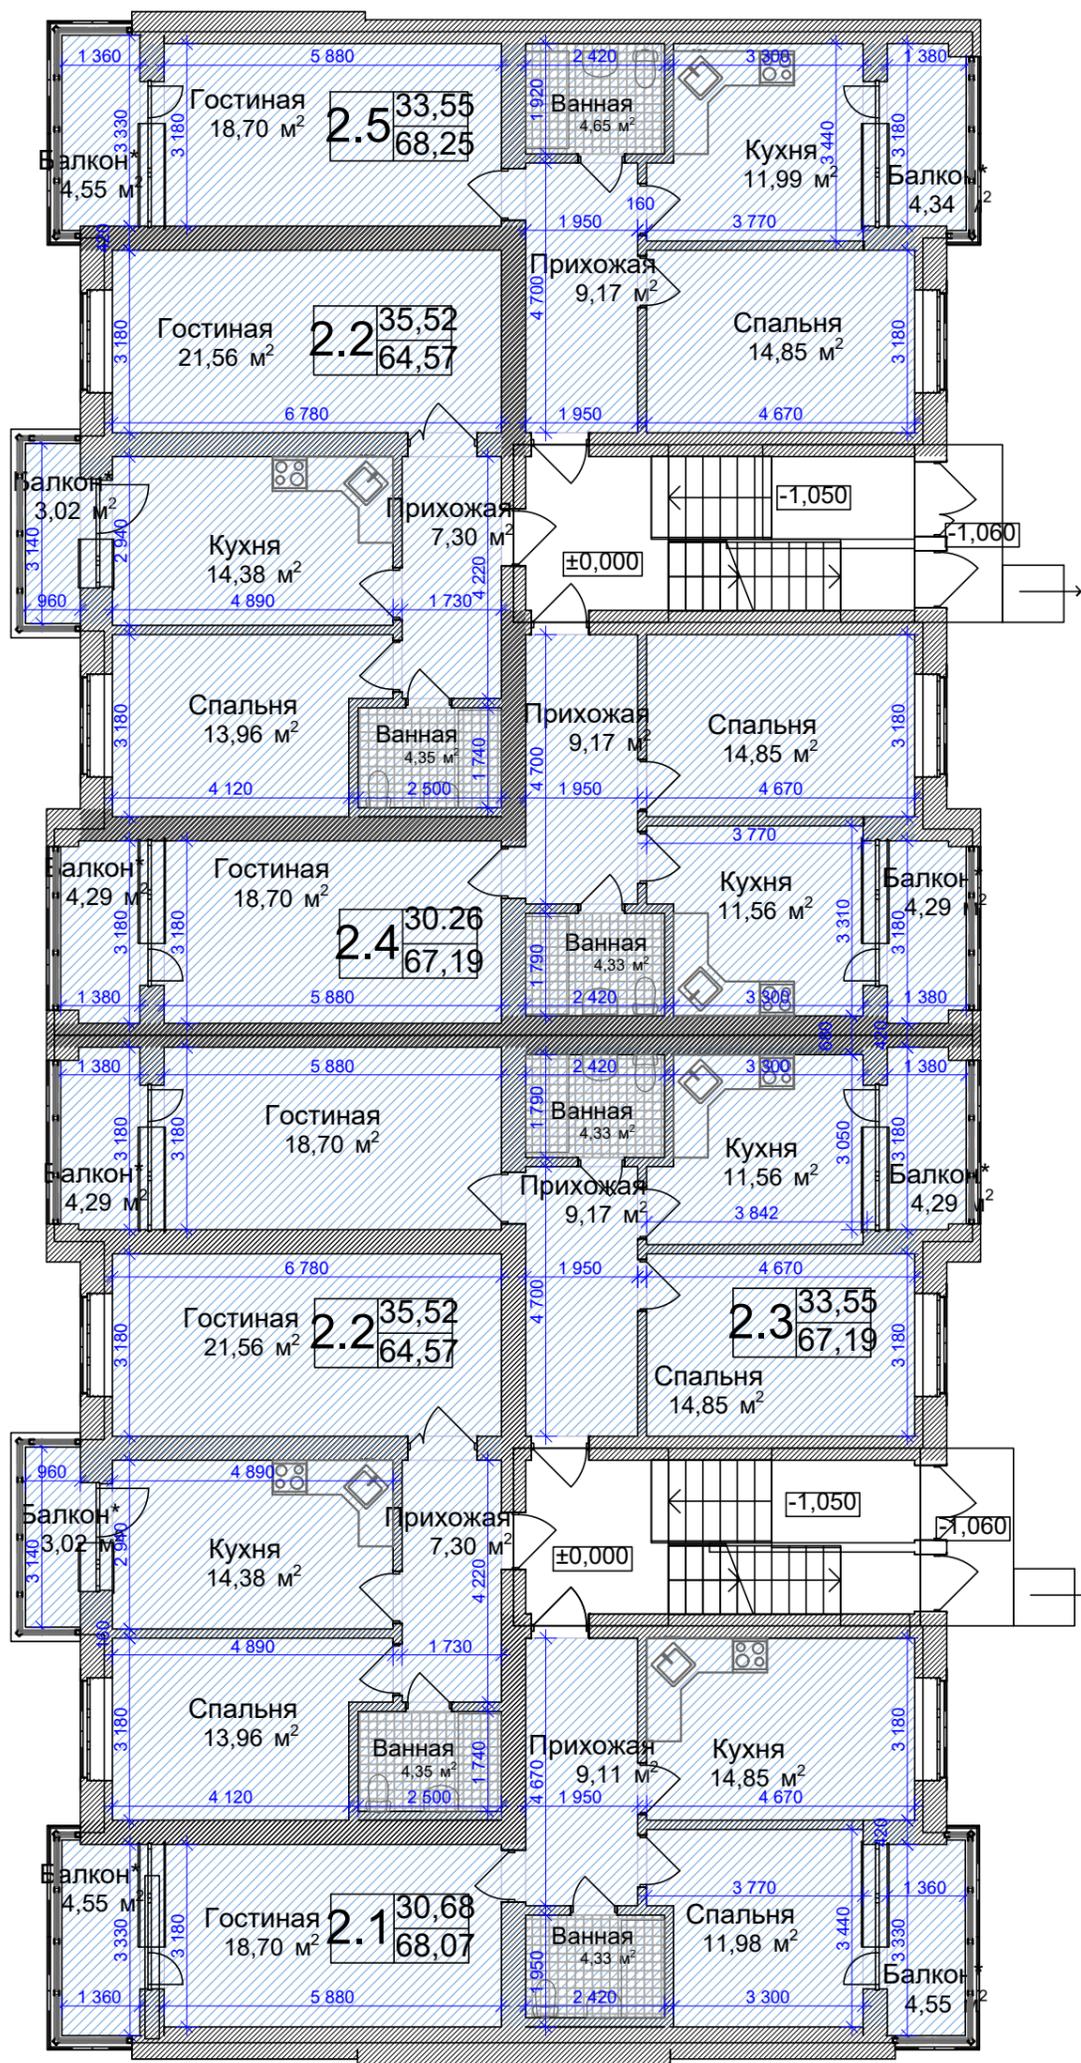


Двухкомнатная квартира;

Литер 2

План первого этажа

БЛОК Б

РЕКОНСТРУКЦИЯ СПОРТКОМПЛЕКСА И ЗДАНИЯ ОБЩЕСТВЕННОГО ПИТАНИЯ С ИЗМЕНЕНИЕМ НАЗНАЧЕНИЯ ПОД ЖИЛОЙ КОМПЛЕКС
ПО АДРЕСУ: РСО-АЛАНИЯ, Г.ВЛАДИКАВКАЗ, УЛ. ВЕСЕННЯЯ/ДЗУСОВА
МНОГОКВАРТИРНЫЙ ЖИЛОЙ ДОМ
ЛИТЕР 1

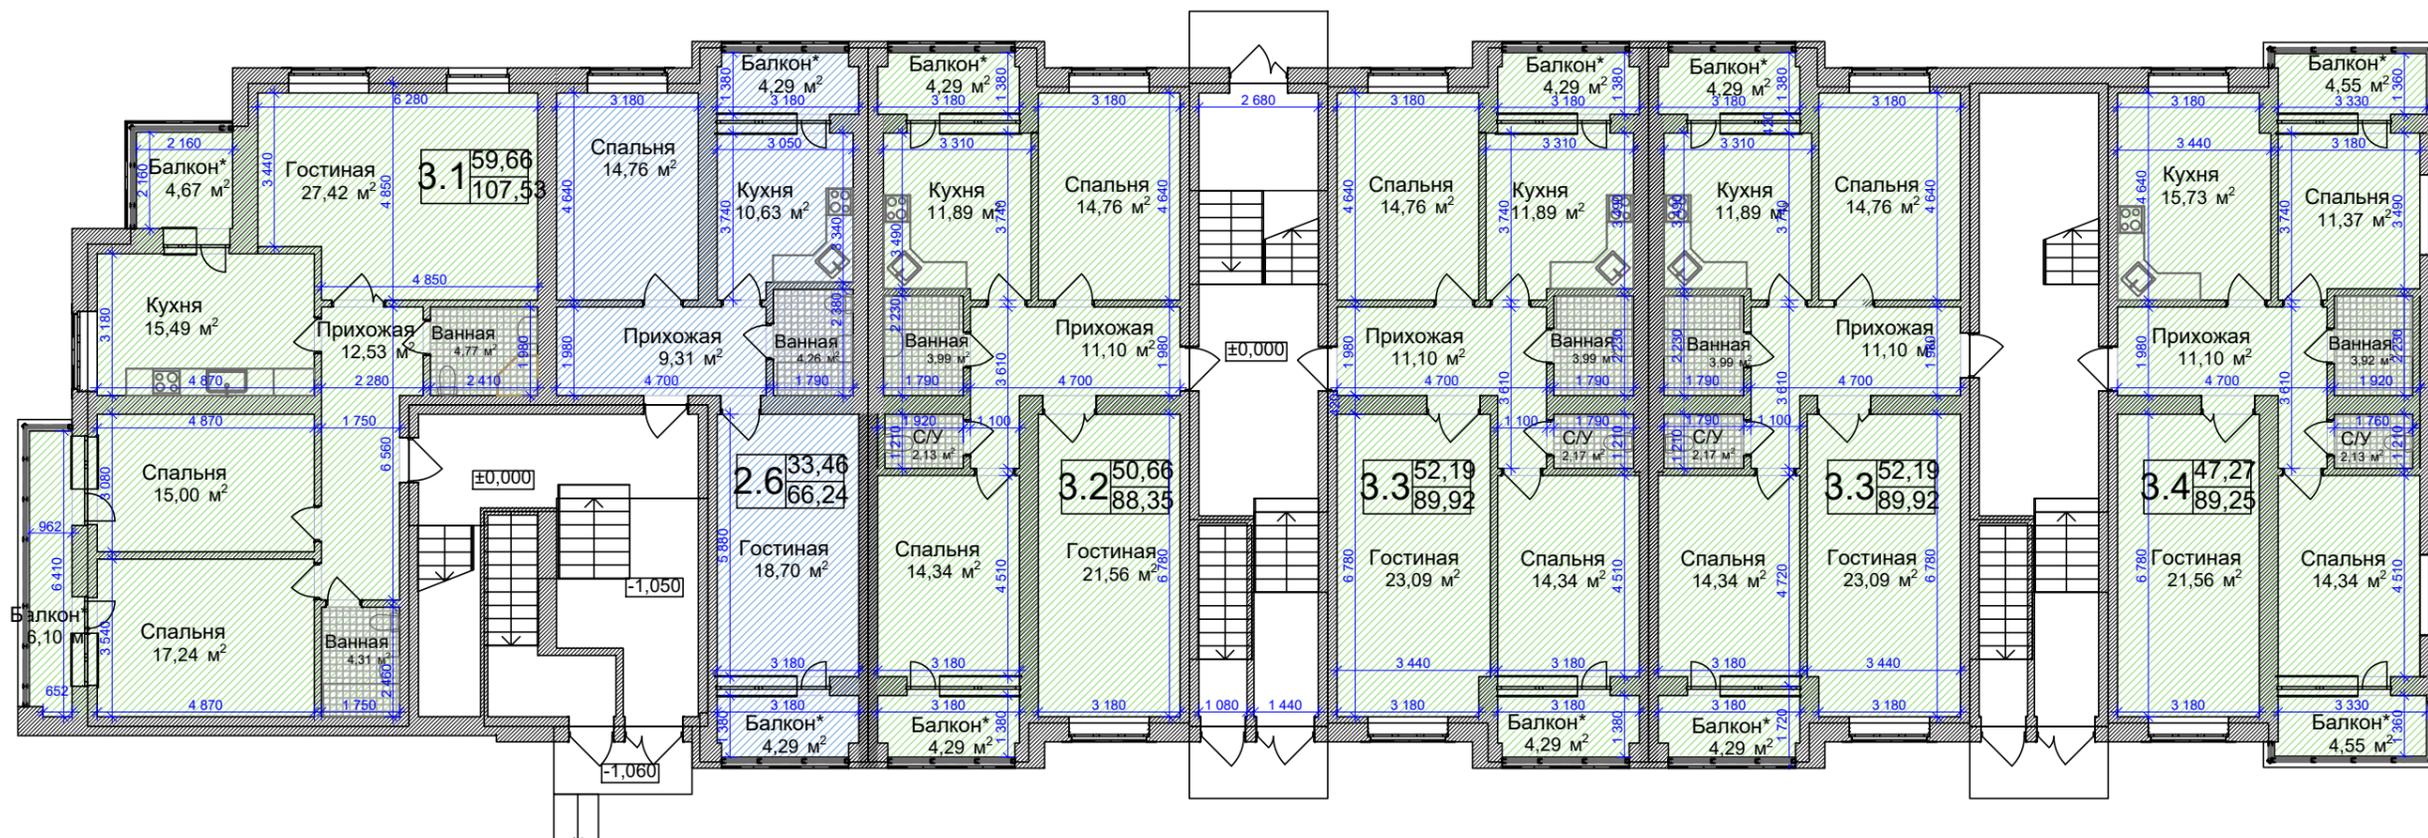

Однокомнатная квартира;




Двухкомнатная квартира;




Трехкомнатная квартира;

ДВУХКОМНАТНАЯ КВАРТИРА ОБЩЕЙ ПЛОЩАДЬЮ 68.07 кв.м.

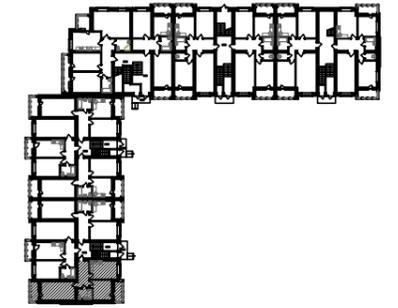

▼ ВХОД В КВ. № _____

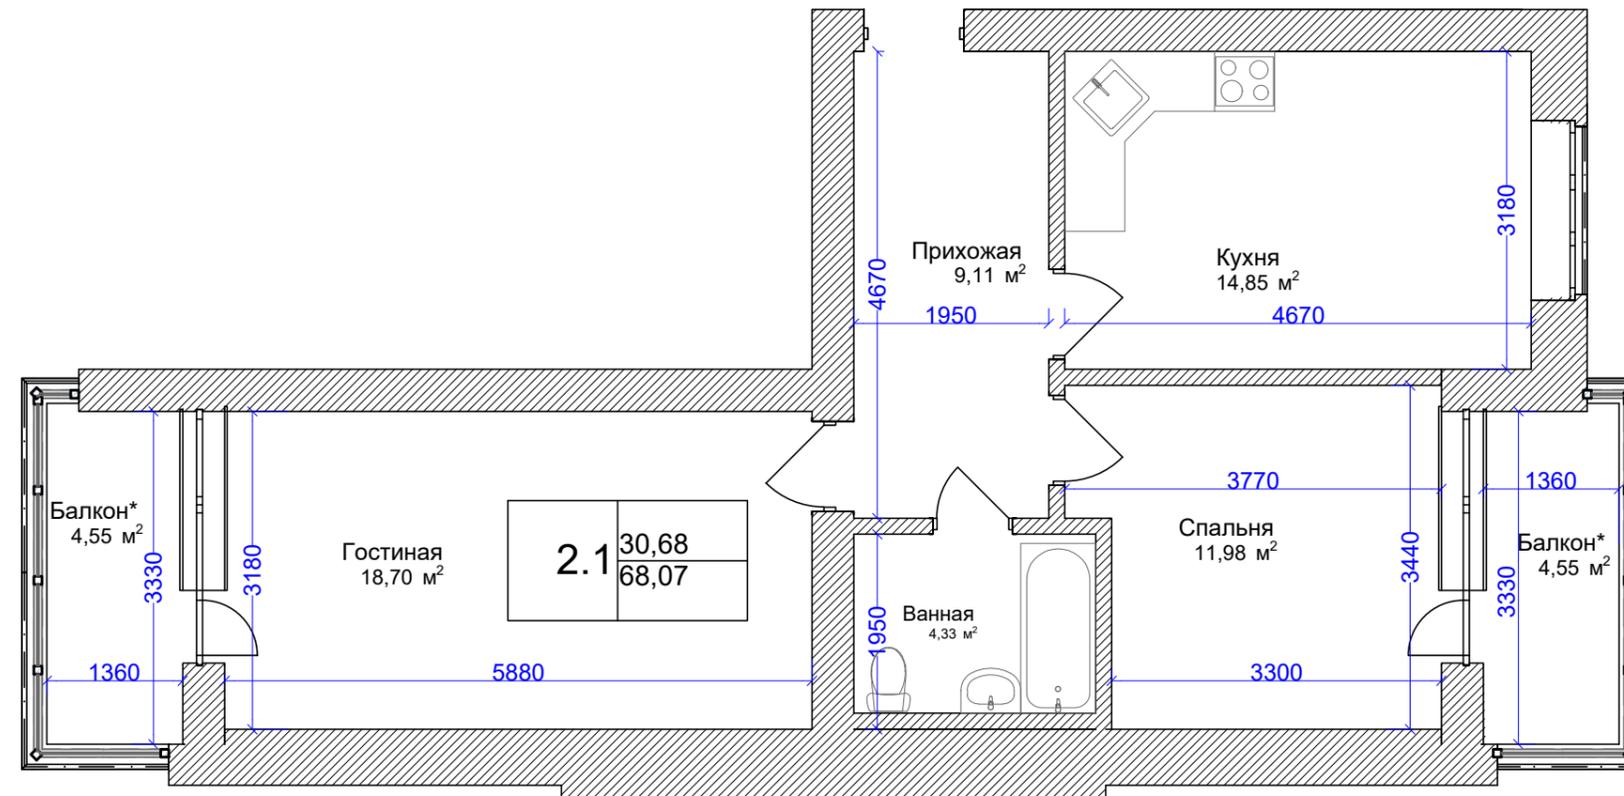

ЭКСПЛИКАЦИЯ ПОМЕЩЕНИЙ



№ поз.	НАИМЕНОВАНИЕ	м²
1	ГОСТИНАЯ	18.70
2	СПАЛЬНЯ	11.98
3	КУХНЯ	14.85
4	ПРИХОЖАЯ	9.11
5	ВАННАЯ	4.33
6	БАЛКОН	4.55
7	БАЛКОН	4.55

РЕКОНСТРУКЦИЯ СПОРТКОМПЛЕКСА И ЗДАНИЯ ОБЩЕСТВЕННОГО ПИТАНИЯ С ИЗМЕНЕНИЕМ НАЗНАЧЕНИЯ ПОД ЖИЛОЙ КОМПЛЕКС
ПО АДРЕСУ: РСО-АЛАНИЯ, Г.ВЛАДИКАВКАЗ, УЛ. ВЕСЕННЯЯ/ДЗУСОВА
МНОГОКВАРТИРНЫЙ ЖИЛОЙ ДОМ
ЛИТЕР 2

ПЯТИЭТАЖНЫЙ МНОГОКВАРТИРНЫЙ
ЖИЛОЙ ДОМ

ПЕРВЫЙ ЭТАЖ
Блок А

ДВУХКОМНАТНАЯ КВАРТИРА ОБЩЕЙ ПЛОЩАДЬЮ 64,57 кв.м.

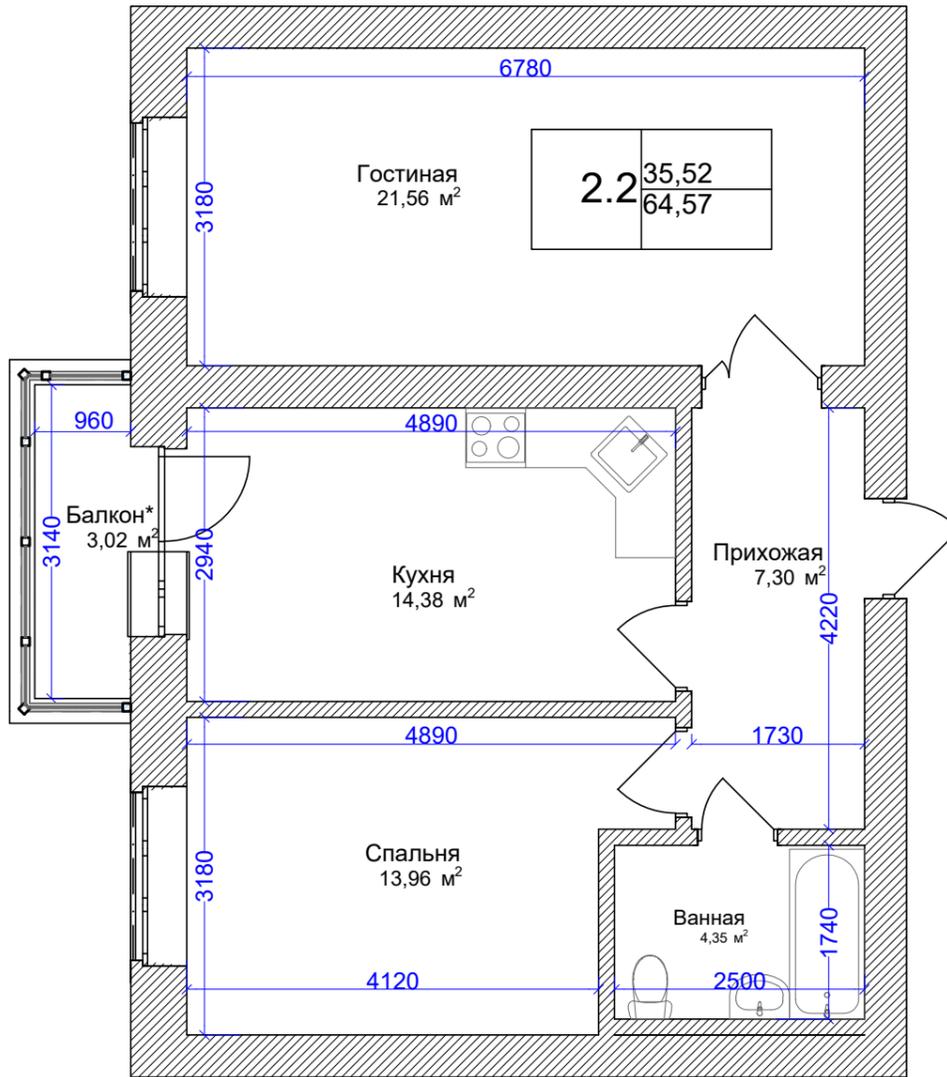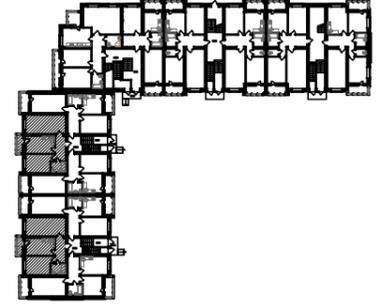

ЭКСПЛИКАЦИЯ ПОМЕЩЕНИЙ



№ поз.	НАИМЕНОВАНИЕ	м²
1	ГОСТИНАЯ	21.56
2	СПАЛЬНЯ	13.96
3	КУХНЯ	14.38
4	ПРИХОЖАЯ	7.30
5	ВАННАЯ	4.35
6	БАЛКОН	3.02

РЕКОНСТРУКЦИЯ СПОРТКОМПЛЕКСА И ЗДАНИЯ ОБЩЕСТВЕННОГО ПИТАНИЯ С ИЗМЕНЕНИЕМ НАЗНАЧЕНИЯ ПОД ЖИЛОЙ КОМПЛЕКС ПО АДРЕСУ: РСО-АЛАНИЯ, Г.ВЛАДИКАВКАЗ, УЛ. ВЕСЕННЯЯ/ДЗУСОВА
МНОГОКВАРТИРНЫЙ ЖИЛОЙ ДОМ
ЛИТЕР 2

ПЯТИЭТАЖНЫЙ МНОГОКВАРТИРНЫЙ
ЖИЛОЙ ДОМ

ПЕРВЫЙ ЭТАЖ
Блок А

ДВУХКОМНАТНАЯ КВАРТИРА ОБЩЕЙ ПЛОЩАДЬЮ 67.19 кв.м.

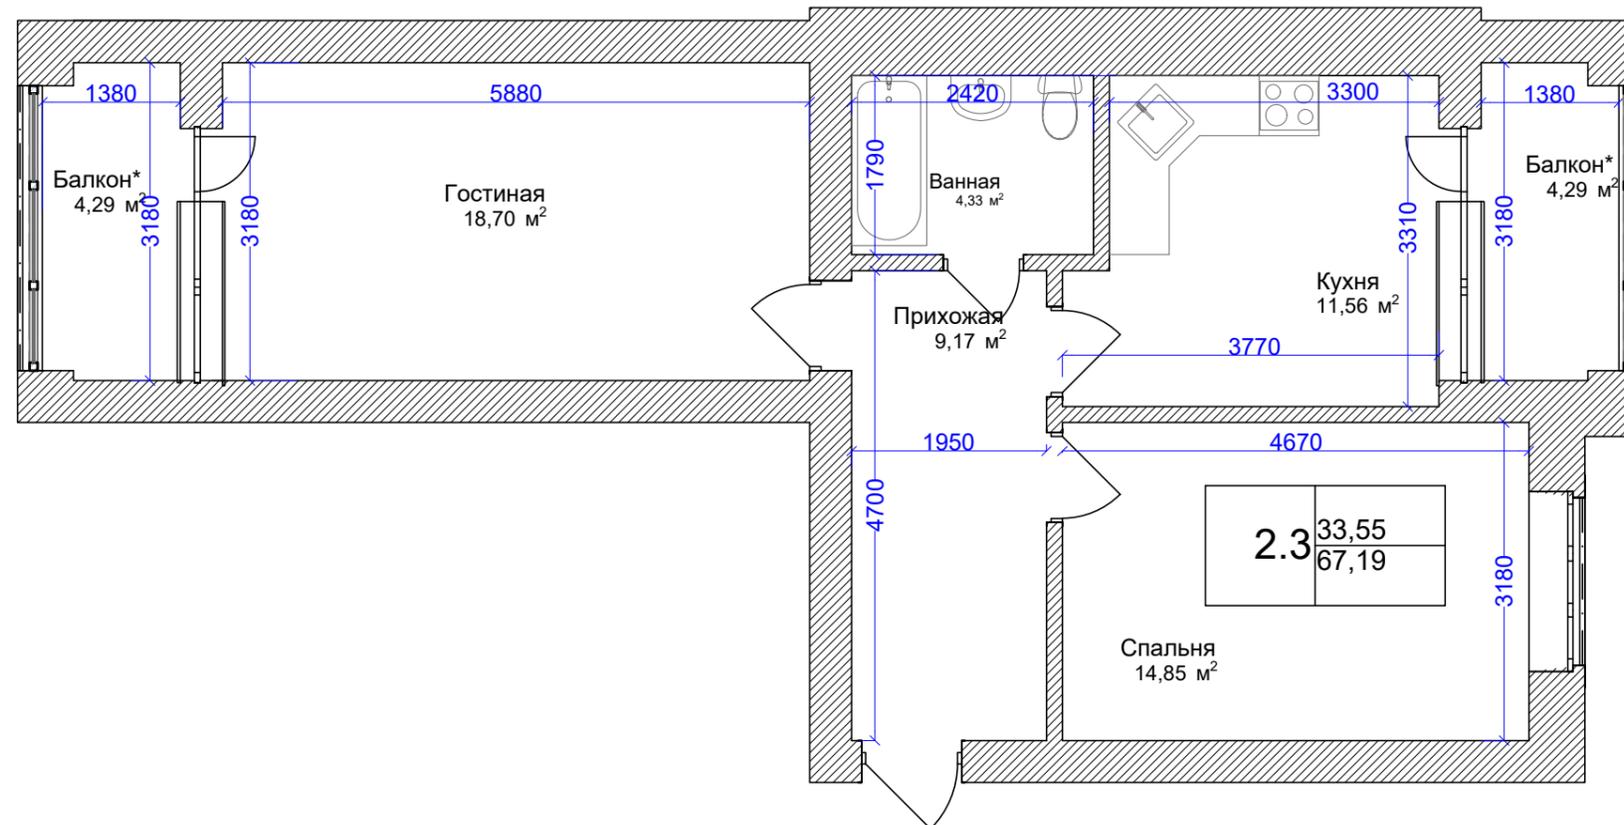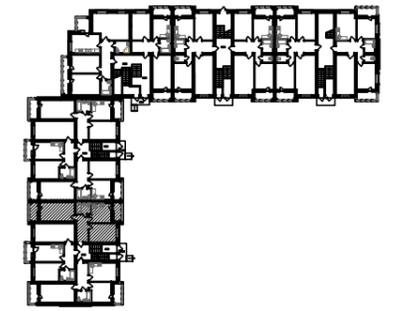

 ВХОД В КВ. № _____

ЭКСПЛИКАЦИЯ ПОМЕЩЕНИЙ


№ поз.	НАИМЕНОВАНИЕ	м²
1	ГОСТИНАЯ	18.70
2	СПАЛЬНЯ	14.85
3	КУХНЯ	11.56
4	ПРИХОЖАЯ	9.17
5	ВАННАЯ	4.33
6	БАЛКОН	4.29
7	БАЛКОН	4.29

РЕКОНСТРУКЦИЯ СПОРТКОМПЛЕКСА И ЗДАНИЯ ОБЩЕСТВЕННОГО
ПИТАНИЯ С ИЗМЕНЕНИЕМ НАЗНАЧЕНИЯ ПОД ЖИЛОЙ КОМПЛЕКС
ПО АДРЕСУ: РСО-АЛАНИЯ, Г.ВЛАДИКАВКАЗ, УЛ. ВЕСЕННЯЯ/ДЗУСОВА
МНОГОКВАРТИРНЫЙ ЖИЛОЙ ДОМ
ЛИТЕР 2


ПЯТИЭТАЖНЫЙ МНОГОКВАРТИРНЫЙ
ЖИЛОЙ ДОМ

ПЕРВЫЙ ЭТАЖ
Блок А

ДВУХКОМНАТНАЯ КВАРТИРА ОБЩЕЙ ПЛОЩАДЬЮ 67.19 кв.м.

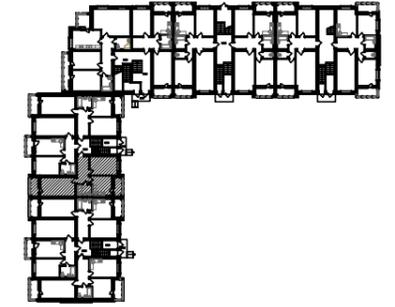

▼ ВХОД В КВ. № _____

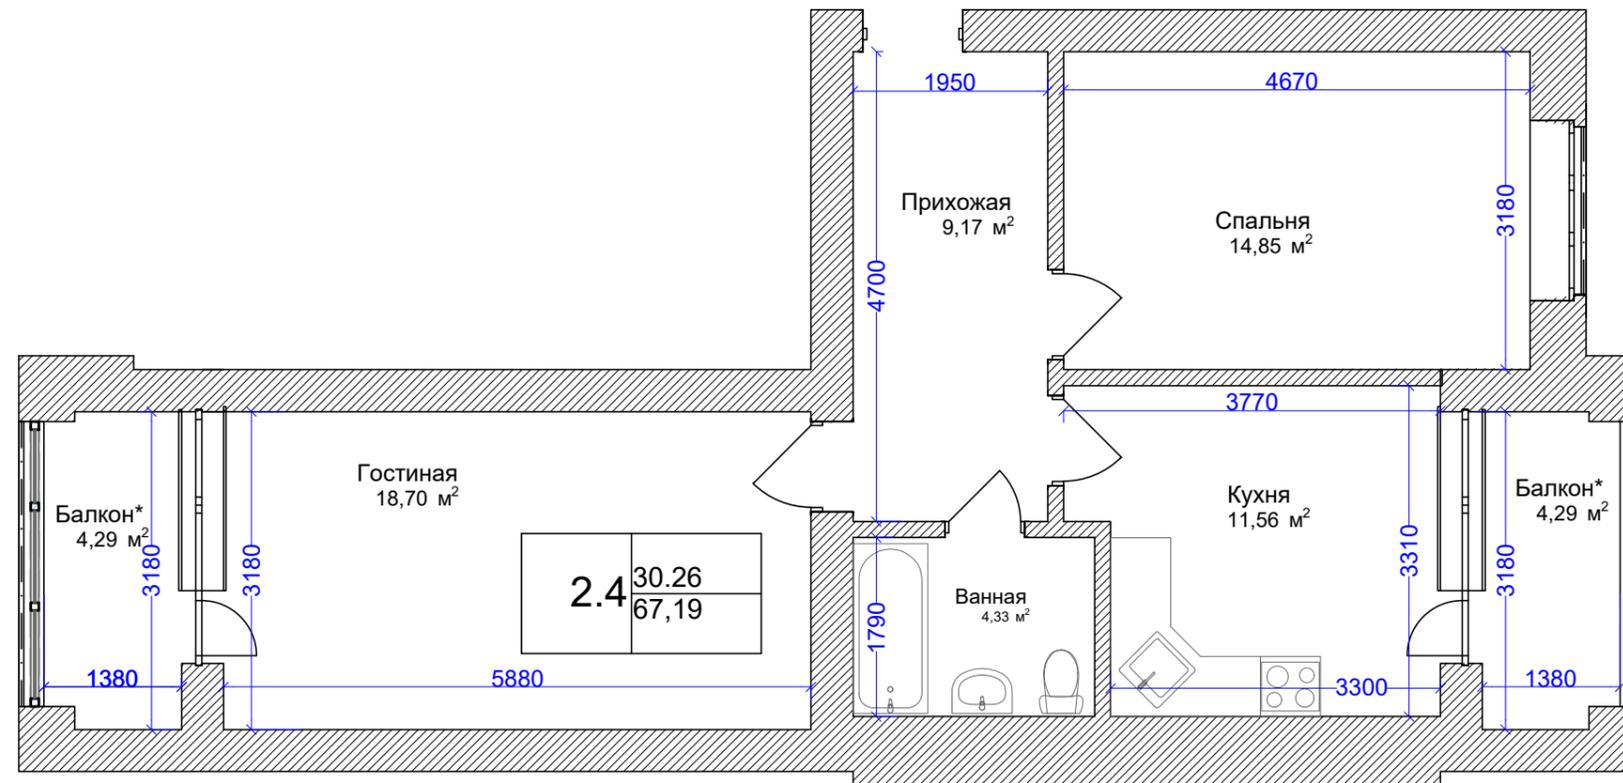

ЭКСПЛИКАЦИЯ ПОМЕЩЕНИЙ



№ поз.	НАИМЕНОВАНИЕ	М²
1	ГОСТИНАЯ	18.70
2	СПАЛЬНЯ	14.85
3	КУХНЯ	11.56
4	ПРИХОЖАЯ	9.17
5	ВАННАЯ	4.33
6	БАЛКОН	4.29
7	БАЛКОН	4.29

РЕКОНСТРУКЦИЯ СПОРТКОМПЛЕКСА И ЗДАНИЯ ОБЩЕСТВЕННОГО ПИТАНИЯ С ИЗМЕНЕНИЕМ НАЗНАЧЕНИЯ ПОД ЖИЛОЙ КОМПЛЕКС ПО АДРЕСУ: РСО-АЛАНИЯ, Г.ВЛАДИКАВКАЗ, УЛ. ВЕСЕННЯЯ/ДЗУСОВА МНОГОКВАРТИРНЫЙ ЖИЛОЙ ДОМ ЛИТЕР 2

ПЯТИЭТАЖНЫЙ МНОГОКВАРТИРНЫЙ ЖИЛОЙ ДОМ

ПЕРВЫЙ ЭТАЖ
Блок А

ДВУХКОМНАТНАЯ КВАРТИРА ОБЩЕЙ ПЛОЩАДЬЮ 68,25 кв.м.

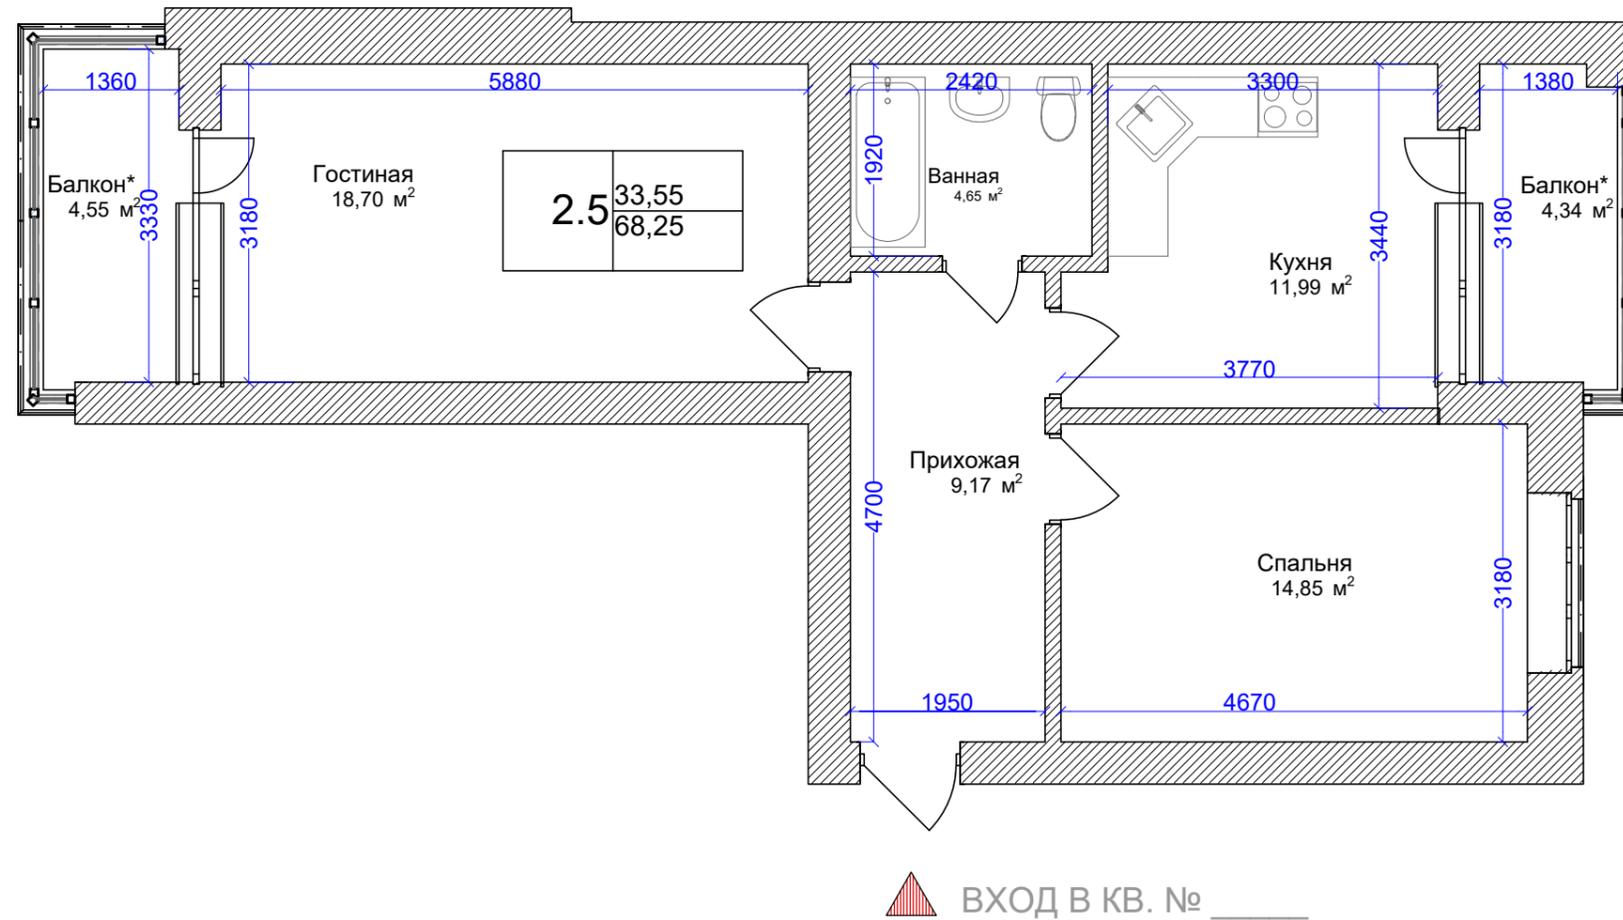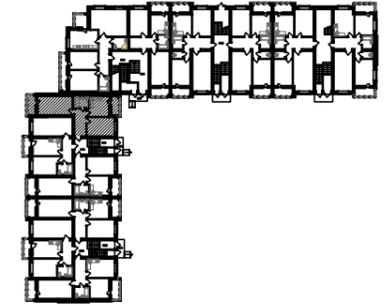

ЭКСПЛИКАЦИЯ ПОМЕЩЕНИЙ



№ поз.	НАИМЕНОВАНИЕ	м²
1	ГОСТИНАЯ	18.70
2	СПАЛЬНЯ	14.85
3	КУХНЯ	11.99
4	ПРИХОЖАЯ	9.17
5	ВАННАЯ	4.65
6	БАЛКОН	4.55
7	БАЛКОН	4.34

РЕКОНСТРУКЦИЯ СПОРТКОМПЛЕКСА И ЗДАНИЯ ОБЩЕСТВЕННОГО ПИТАНИЯ С ИЗМЕНЕНИЕМ НАЗНАЧЕНИЯ ПОД ЖИЛОЙ КОМПЛЕКС
ПО АДРЕСУ: РСО-АЛАНИЯ, Г.ВЛАДИКАВКАЗ, УЛ. ВЕСЕННЯЯ/ДЗУСОВА
МНОГОКВАРТИРНЫЙ ЖИЛОЙ ДОМ
ЛИТЕР 2

ПЯТИЭТАЖНЫЙ МНОГОКВАРТИРНЫЙ
ЖИЛОЙ ДОМ

ПЕРВЫЙ ЭТАЖ
Блок А

ТРЕХКОМНАТНАЯ КВАРТИРА ОБЩЕЙ ПЛОЩАДЬЮ 107,53 кв.м.

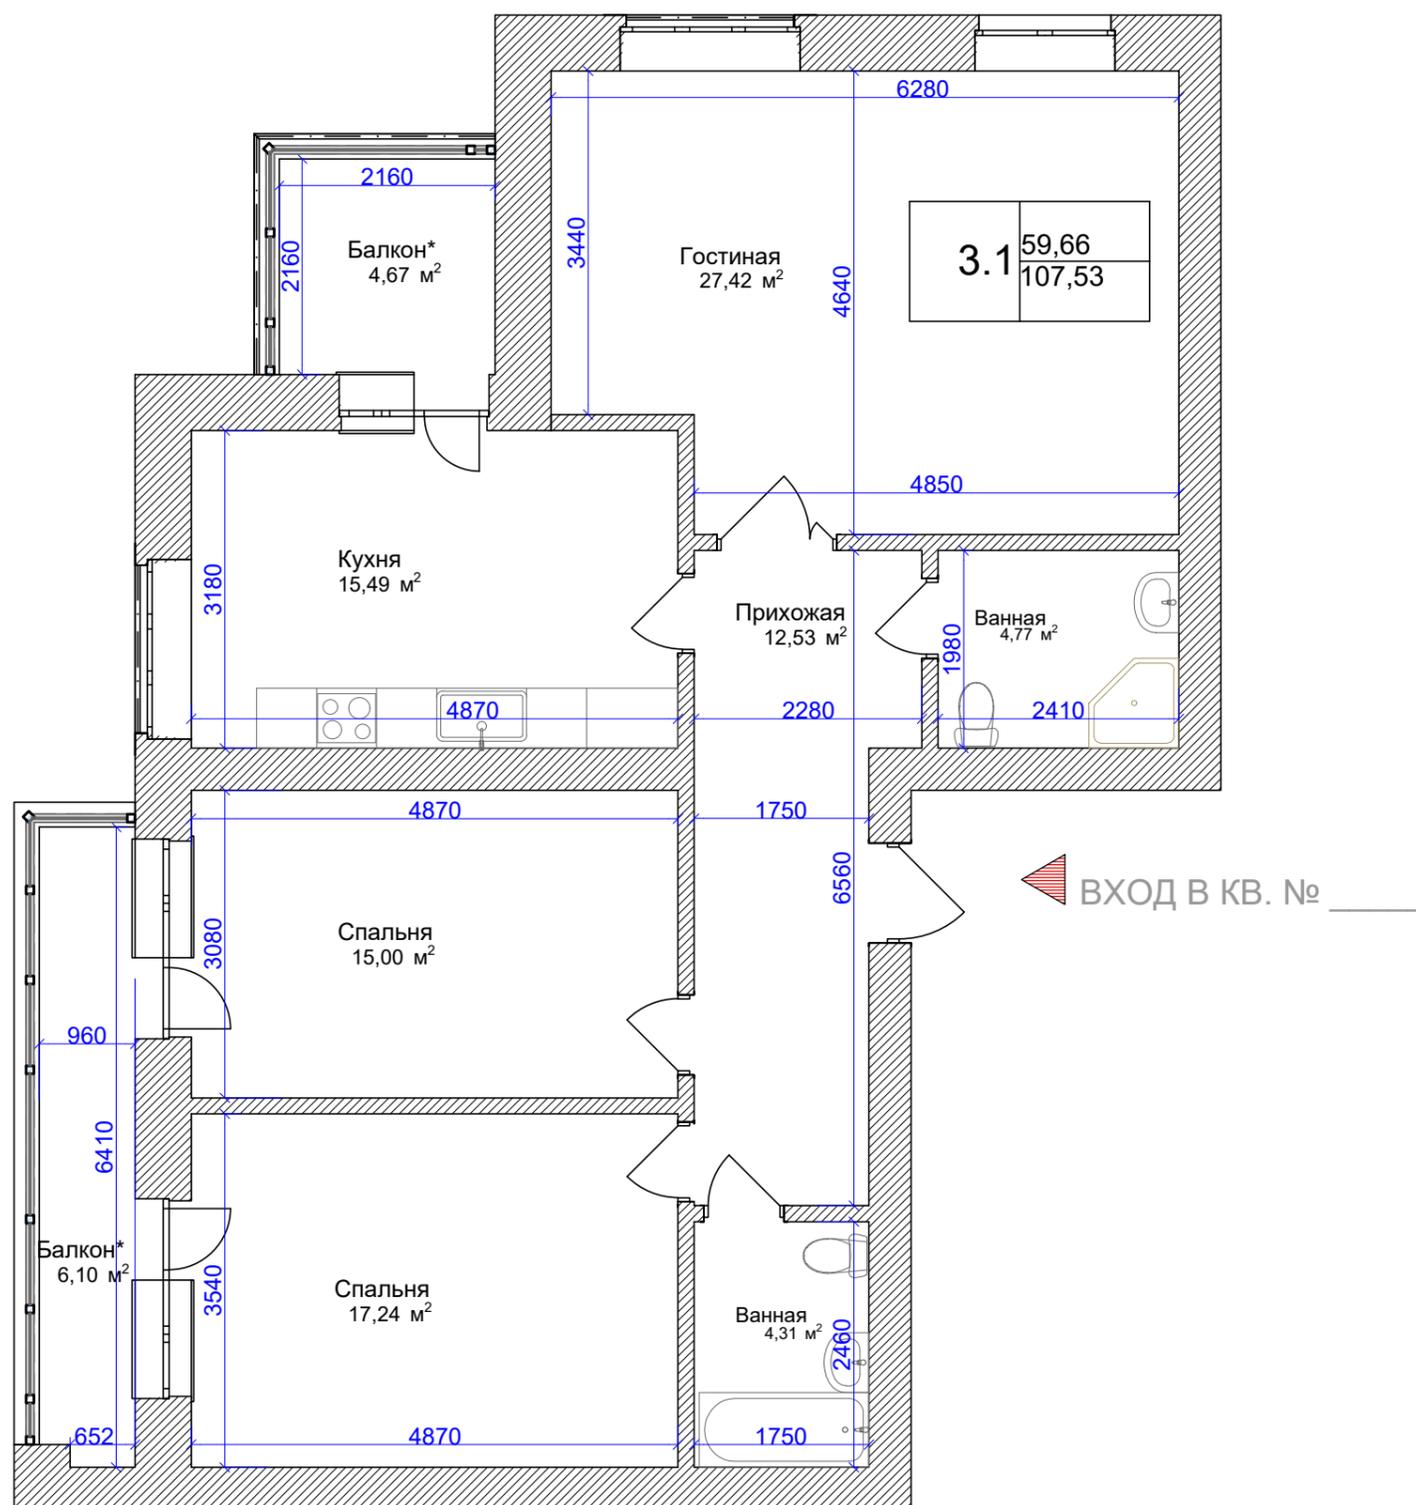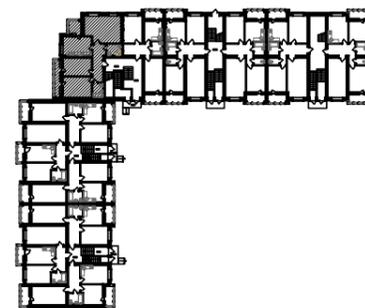

ЭКСПЛИКАЦИЯ ПОМЕЩЕНИЙ



№ поз.	НАИМЕНОВАНИЕ	м²
1	ГОСТИНАЯ	27.42
2	СПАЛЬНЯ	17.24
3	СПАЛЬНЯ	15.00
4	КУХНЯ	15.49
5	ПРИХОЖАЯ	12.53
6	ВАННАЯ	4.77
7	ВАННАЯ	4.31
8	БАЛКОН	6.10
9	БАЛКОН	4.67

РЕКОНСТРУКЦИЯ СПОРТКОМПЛЕКСА И ЗДАНИЯ ОБЩЕСТВЕННОГО ПИТАНИЯ С ИЗМЕНЕНИЕМ НАЗНАЧЕНИЯ ПОД ЖИЛОЙ КОМПЛЕКС ПО АДРЕСУ: РСО-АЛАНИЯ, Г.ВЛАДИКАВКАЗ, УЛ. ВЕСЕННЯЯ/ДЗУСОВА МНОГОКВАРТИРНЫЙ ЖИЛОЙ ДОМ ЛИТЕР 2

ПЯТИЭТАЖНЫЙ МНОГОКВАРТИРНЫЙ ЖИЛОЙ ДОМ

ПЕРВЫЙ ЭТАЖ
Блок Б

ДВУХКОМНАТНАЯ КВАРТИРА ОБЩЕЙ ПЛОЩАДЬЮ 66,24 кв.м.

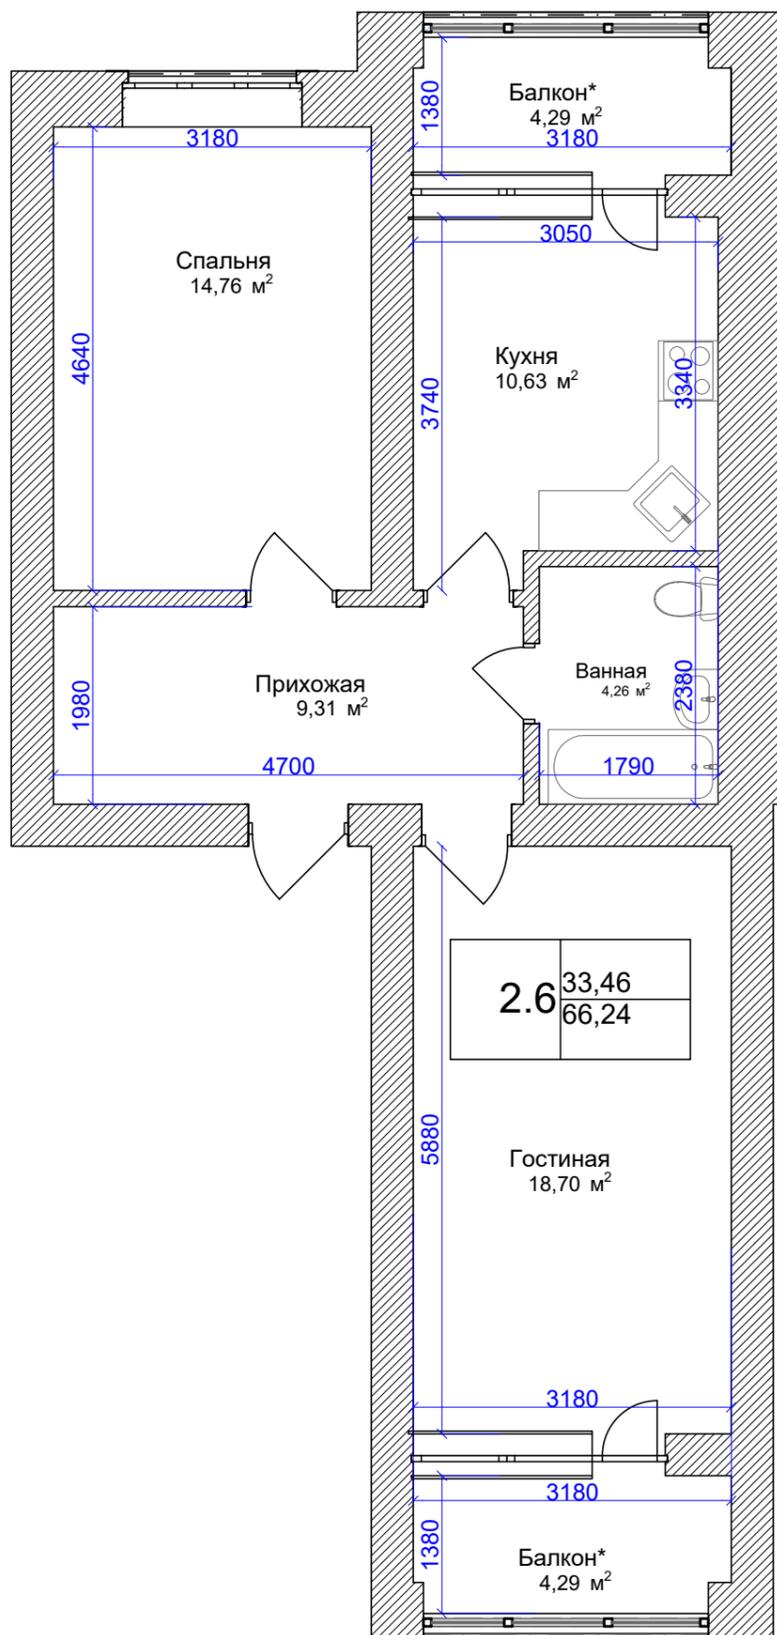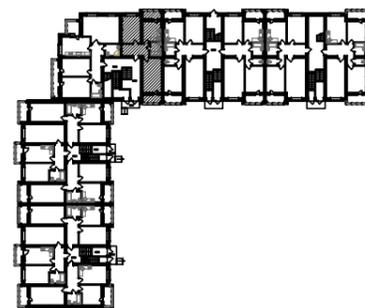

ЭКСПЛИКАЦИЯ ПОМЕЩЕНИЙ



№ поз.	НАИМЕНОВАНИЕ	м²
1	ГОСТИНАЯ	18.70
2	СПАЛЬНЯ	14.76
3	КУХНЯ	10.63
4	ПРИХОЖАЯ	9.31
5	ВАННАЯ	4.26
6	БАЛКОН	4.29
7	БАЛКОН	4.29

РЕКОНСТРУКЦИЯ СПОРТКОМПЛЕКСА И ЗДАНИЯ ОБЩЕСТВЕННОГО ПИТАНИЯ С ИЗМЕНЕНИЕМ НАЗНАЧЕНИЯ ПОД ЖИЛОЙ КОМПЛЕКС ПО АДРЕСУ: РСО-АЛАНИЯ, Г.ВЛАДИКАВКАЗ, УЛ. ВЕСЕННЯЯ/ДЗУСОВА
МНОГOKВАРТИРНЫЙ ЖИЛОЙ ДОМ
ЛИТЕР 2

ПЯТИЭТАЖНЫЙ МНОГOKВАРТИРНЫЙ
ЖИЛОЙ ДОМ

ПЕРВЫЙ ЭТАЖ
Блок Б

ТРЕХКОМНАТНАЯ КВАРТИРА ОБЩЕЙ ПЛОЩАДЬЮ 88,35 кв.м.

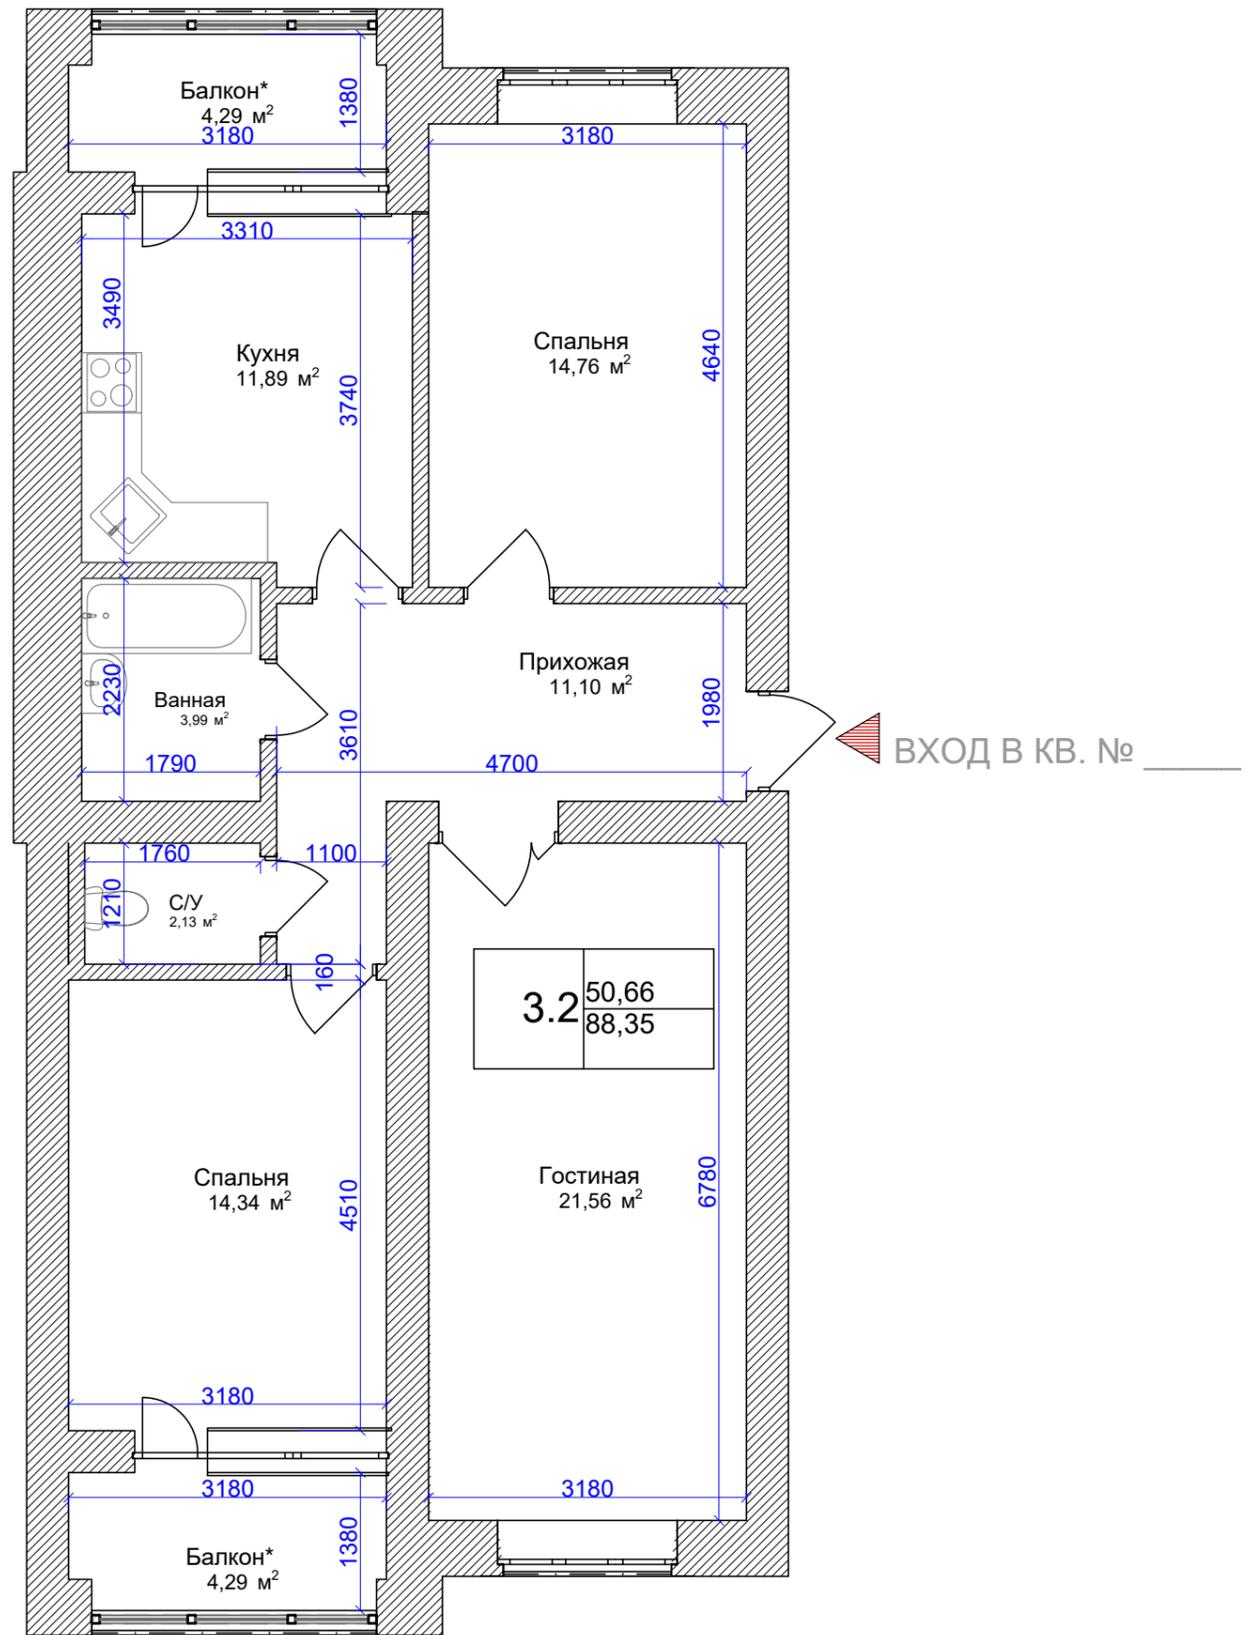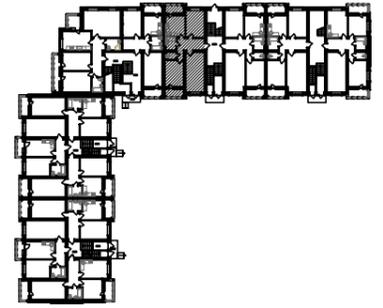

ЭКСПЛИКАЦИЯ ПОМЕЩЕНИЙ


№ поз.	НАИМЕНОВАНИЕ	м²
1	ГОСТИНАЯ	21.56
2	СПАЛЬНЯ	14.76
3	СПАЛЬНЯ	14.34
4	КУХНЯ	11.89
5	ПРИХОЖАЯ	11.10
6	ВАННАЯ	3.99
7	С/У	2.13
8	БАЛКОН	4.29
9	БАЛКОН	4.29

РЕКОНСТРУКЦИЯ СПОРТКОМПЛЕКСА И ЗДАНИЯ ОБЩЕСТВЕННОГО ПИТАНИЯ С ИЗМЕНЕНИЕМ НАЗНАЧЕНИЯ ПОД ЖИЛОЙ КОМПЛЕКС ПО АДРЕСУ: РСО-АЛАНИЯ, Г.ВЛАДИКАВКАЗ, УЛ. ВЕСЕННЯЯ/ДЗУСОВА
МНОГОКВАРТИРНЫЙ ЖИЛОЙ ДОМ
ЛИТЕР 2


ПЯТИЭТАЖНЫЙ МНОГОКВАРТИРНЫЙ
ЖИЛОЙ ДОМ

ПЕРВЫЙ ЭТАЖ
Блок Б

ТРЕХКОМНАТНАЯ КВАРТИРА ОБЩЕЙ ПЛОЩАДЬЮ 89,92 кв.м.

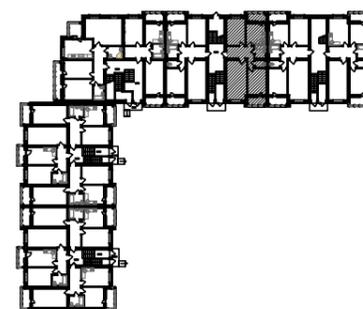

ВХОД В КВ. № _____ 

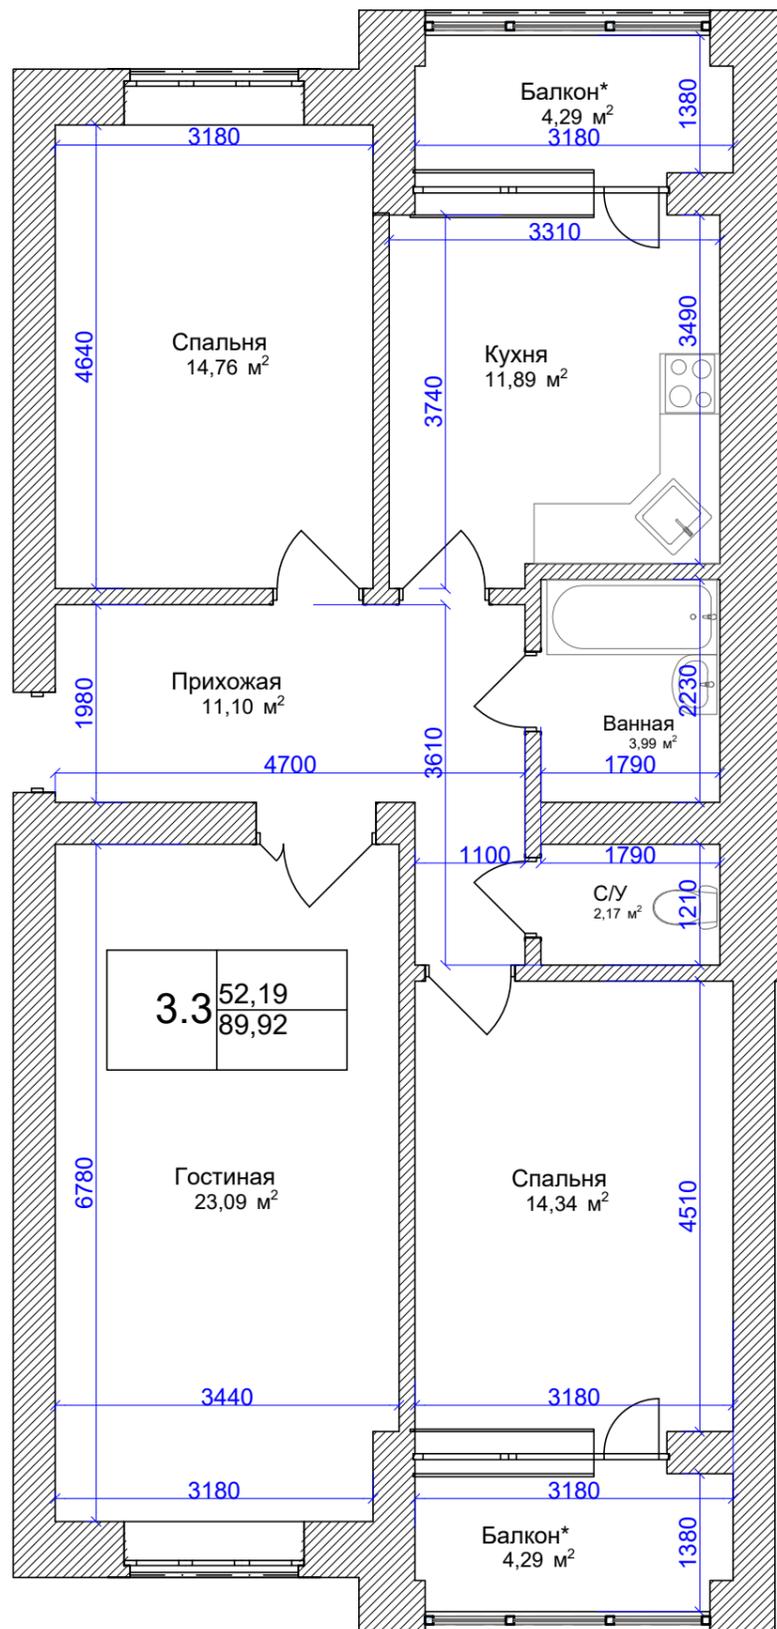

ЭКСПЛИКАЦИЯ ПОМЕЩЕНИЙ



№ поз.	НАИМЕНОВАНИЕ	м²
1	ГОСТИНАЯ	23.09
2	СПАЛЬНЯ	14.76
3	СПАЛЬНЯ	14.34
4	КУХНЯ	11.89
5	ПРИХОЖАЯ	11.10
6	ВАННАЯ	3.99
7	С/У	2.17
8	БАЛКОН	4.29
9	БАЛКОН	4.29

РЕКОНСТРУКЦИЯ СПОРТКОМПЛЕКСА И ЗДАНИЯ ОБЩЕСТВЕННОГО ПИТАНИЯ С ИЗМЕНЕНИЕМ НАЗНАЧЕНИЯ ПОД ЖИЛОЙ КОМПЛЕКС ПО АДРЕСУ: РСО-АЛАНИЯ, Г.ВЛАДИКАВКАЗ, УЛ. ВЕСЕННЯЯ/ДЗУСОВА
МНОГОКВАРТИРНЫЙ ЖИЛОЙ ДОМ
ЛИТЕР 2

ПЯТИЭТАЖНЫЙ МНОГОКВАРТИРНЫЙ
ЖИЛОЙ ДОМ

ПЕРВЫЙ ЭТАЖ
Блок Б

ТРЕХКОМНАТНАЯ КВАРТИРА ОБЩЕЙ ПЛОЩАДЬЮ 89,92 кв.м.

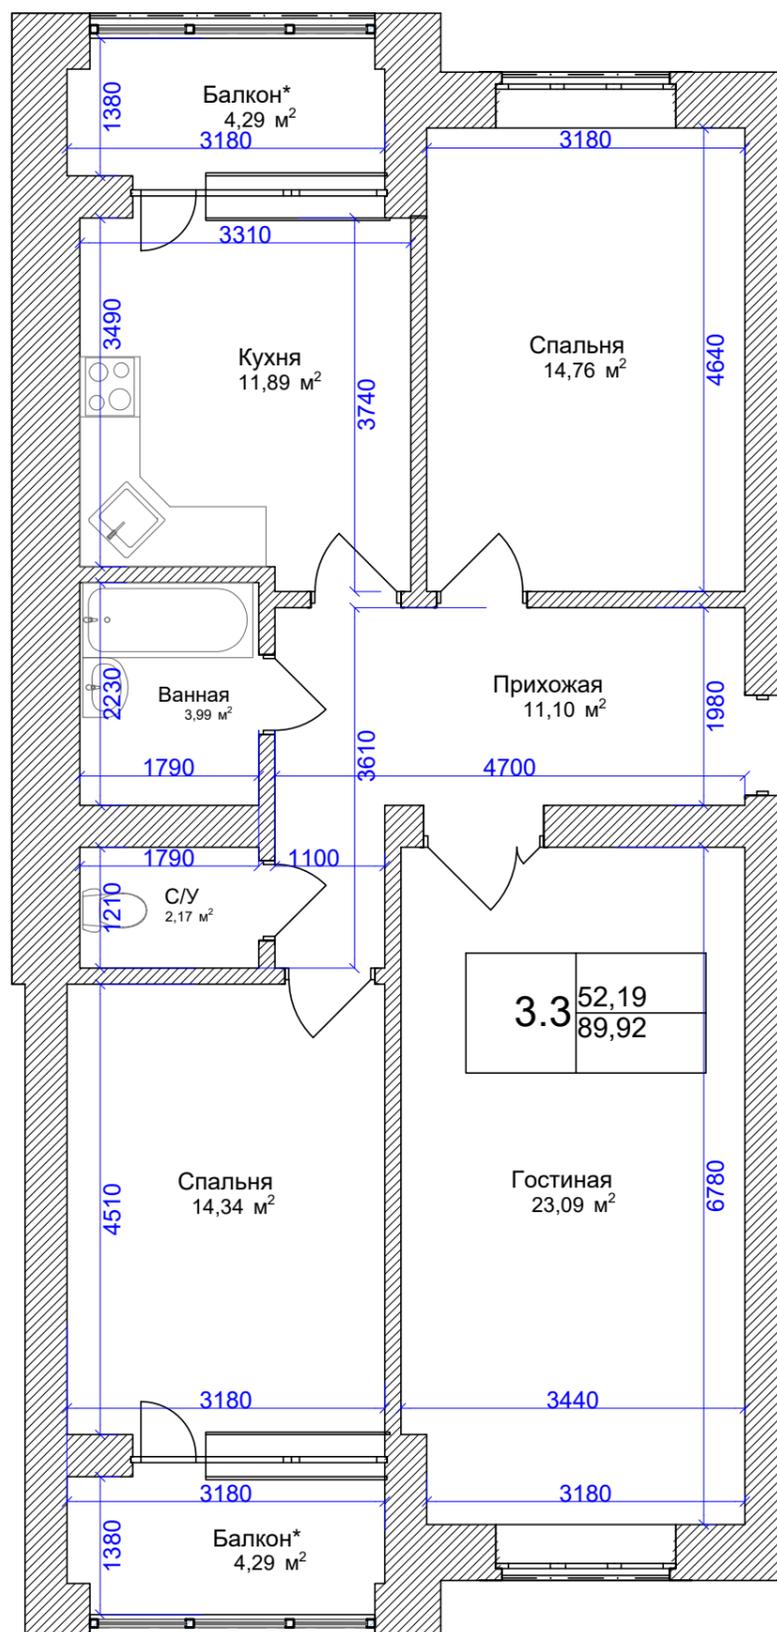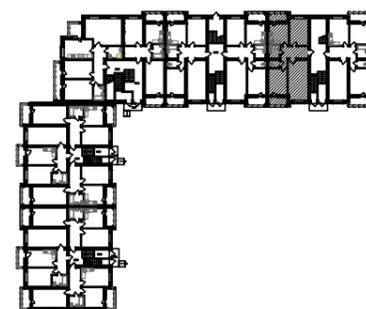

ВХОД В КВ. № _____

ЭКСПЛИКАЦИЯ ПОМЕЩЕНИЙ



№ поз.	НАИМЕНОВАНИЕ	м²
1	ГОСТИНАЯ	23.09
2	СПАЛЬНЯ	14.76
3	СПАЛЬНЯ	14.34
4	КУХНЯ	11.89
5	ПРИХОЖАЯ	11.10
6	ВАННАЯ	3.99
7	С/У	2.17
8	БАЛКОН	4.29
9	БАЛКОН	4.29

РЕКОНСТРУКЦИЯ СПОРТКОМПЛЕКСА И ЗДАНИЯ ОБЩЕСТВЕННОГО ПИТАНИЯ С ИЗМЕНЕНИЕМ НАЗНАЧЕНИЯ ПОД ЖИЛОЙ КОМПЛЕКС
ПО АДРЕСУ: РСО-АЛАНИЯ, Г.ВЛАДИКАВКАЗ, УЛ. ВЕСЕННЯЯ/ДЗУСОВА
МНОГОКВАРТИРНЫЙ ЖИЛОЙ ДОМ
ЛИТЕР 2

ПЯТИЭТАЖНЫЙ МНОГОКВАРТИРНЫЙ
ЖИЛОЙ ДОМ

ПЕРВЫЙ ЭТАЖ
Блок Б

ТРЕХКОМНАТНАЯ КВАРТИРА ОБЩЕЙ ПЛОЩАДЬЮ 89,25 кв.м.

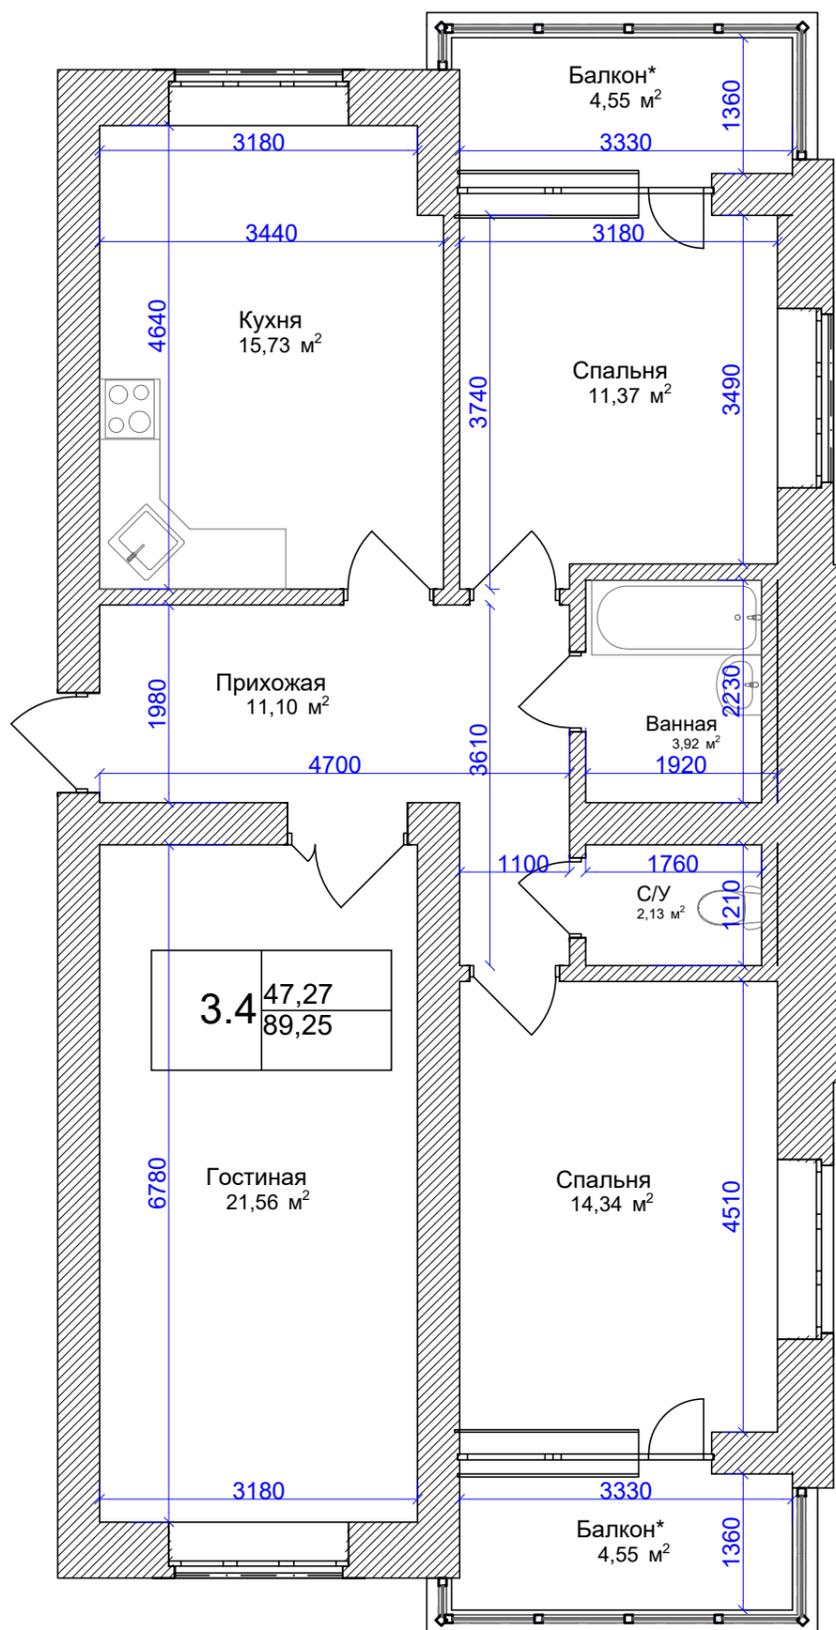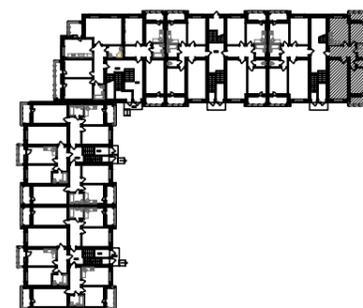

ЭКСПЛИКАЦИЯ ПОМЕЩЕНИЙ

№ поз.	НАИМЕНОВАНИЕ	м²
1	ГОСТИНАЯ	21.56
2	СПАЛЬНЯ	14.34
3	СПАЛЬНЯ	11.37
4	КУХНЯ	15.73
5	ПРИХОЖАЯ	11.10
6	ВАННАЯ	3.92
7	С/У	2.13
8	БАЛКОН	4.55
9	БАЛКОН	4.55

РЕКОНСТРУКЦИЯ СПОРТКОМПЛЕКСА И ЗДАНИЯ ОБЩЕСТВЕННОГО ПИТАНИЯ С ИЗМЕНЕНИЕМ НАЗНАЧЕНИЯ ПОД ЖИЛОЙ КОМПЛЕКС ПО АДРЕСУ: РСО-АЛАНИЯ, Г.ВЛАДИКАВКАЗ, УЛ. ВЕСЕННЯЯ/ДЗУСОВА МНОГOKBAPТИРНЫЙ ЖИЛОЙ ДОМ ЛИТЕР 2

ПЯТИЭТАЖНЫЙ МНОГOKBAPТИРНЫЙ ЖИЛОЙ ДОМ

ПЕРВЫЙ ЭТАЖ
Блок А