


План квартиры № _____

3 Подъезд _____ этаж
 3-х комнатная квартира
 S=115,5м²

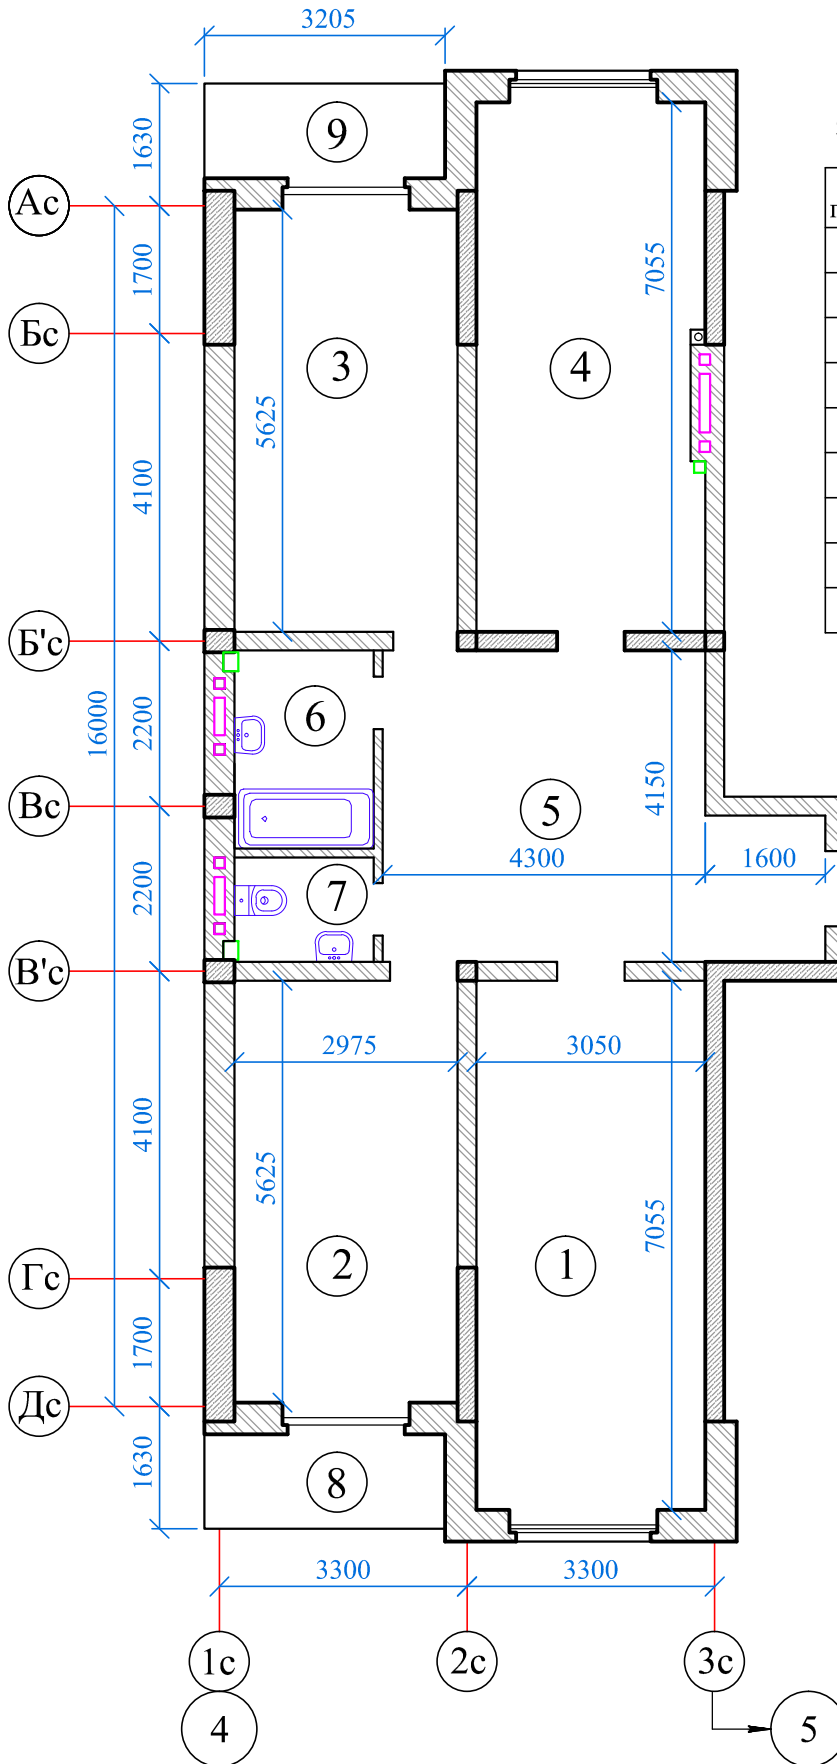

Экспликация помещений

| № пом. | Наименование | Площ. м ² |
|--------|--------------|----------------------|
| 1 | Гостиная | 21,9 |
| 2 | Спальня | 17,4 |
| 3 | Спальня | 17,4 |
| 4 | Кухня | 21,5 |
| 5 | Прихожая | 21,8 |
| 6 | Ванная | 4,9 |
| 7 | Туалет | 2,6 |
| 8 | Балкон | 4,0 |
| 9 | Балкон | 4,0 |

Участник _____

Застройщик _____