


План квартиры № \_\_\_\_\_

3 Подъезд \_\_\_\_\_ этаж  
 2-х комнатная квартира  
 S=81,7м<sup>2</sup>

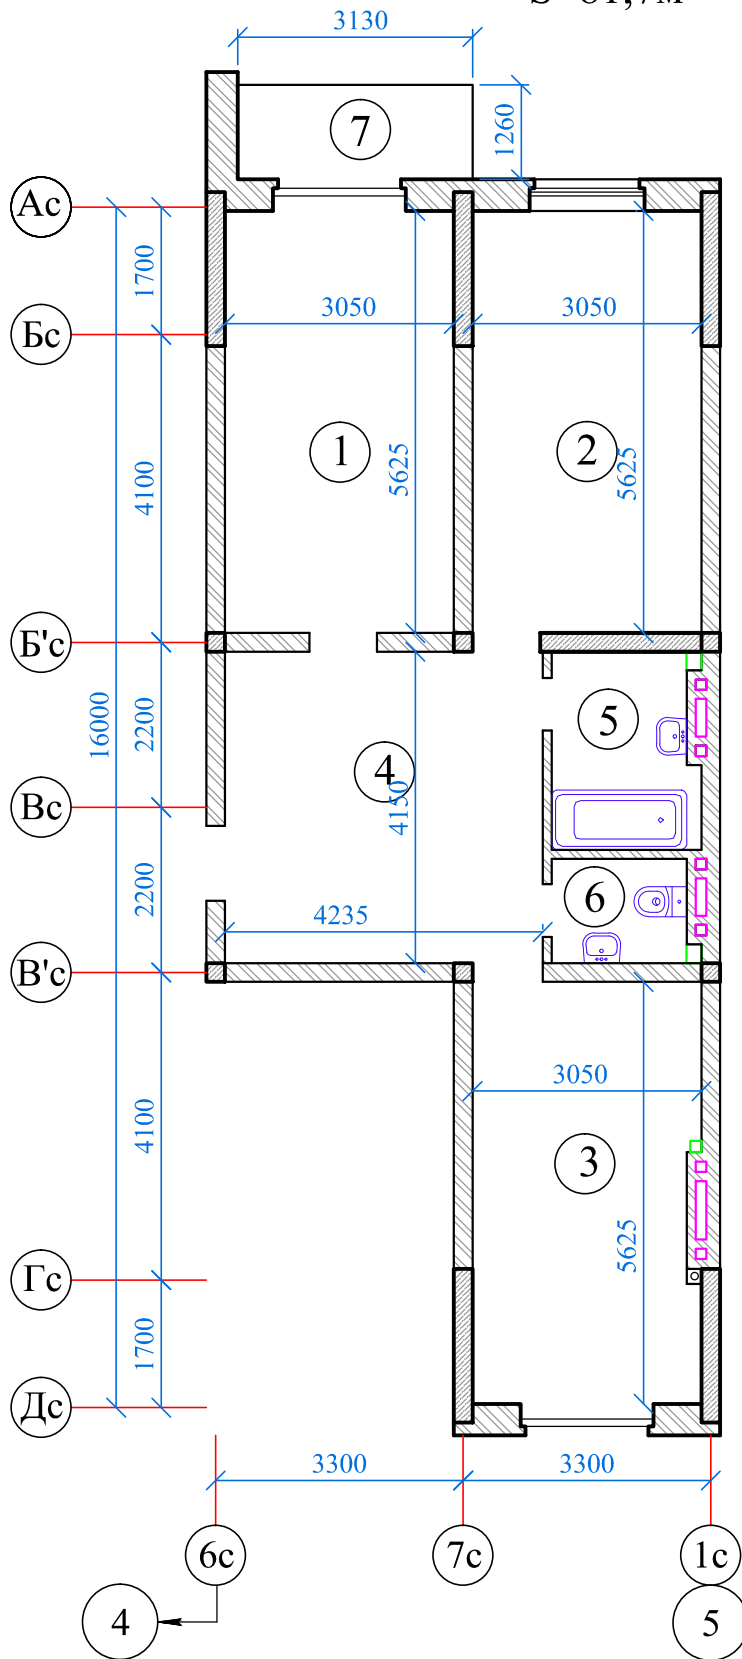

Экспликация помещений

№ пом.	Наименование	Площ. м <sup>2</sup>
1	Гостиная	17,9
2	Спальня	17,1
3	Кухня	17,1
4	Прихожая	18,2
5	Ванная	5,0
6	Туалет	2,5
7	Балкон	3,9

Участник \_\_\_\_\_

Застройщик \_\_\_\_\_