


План квартиры № _____

4 Подъезд _____ этаж
 2-х комнатная квартира
 S=81,7м²

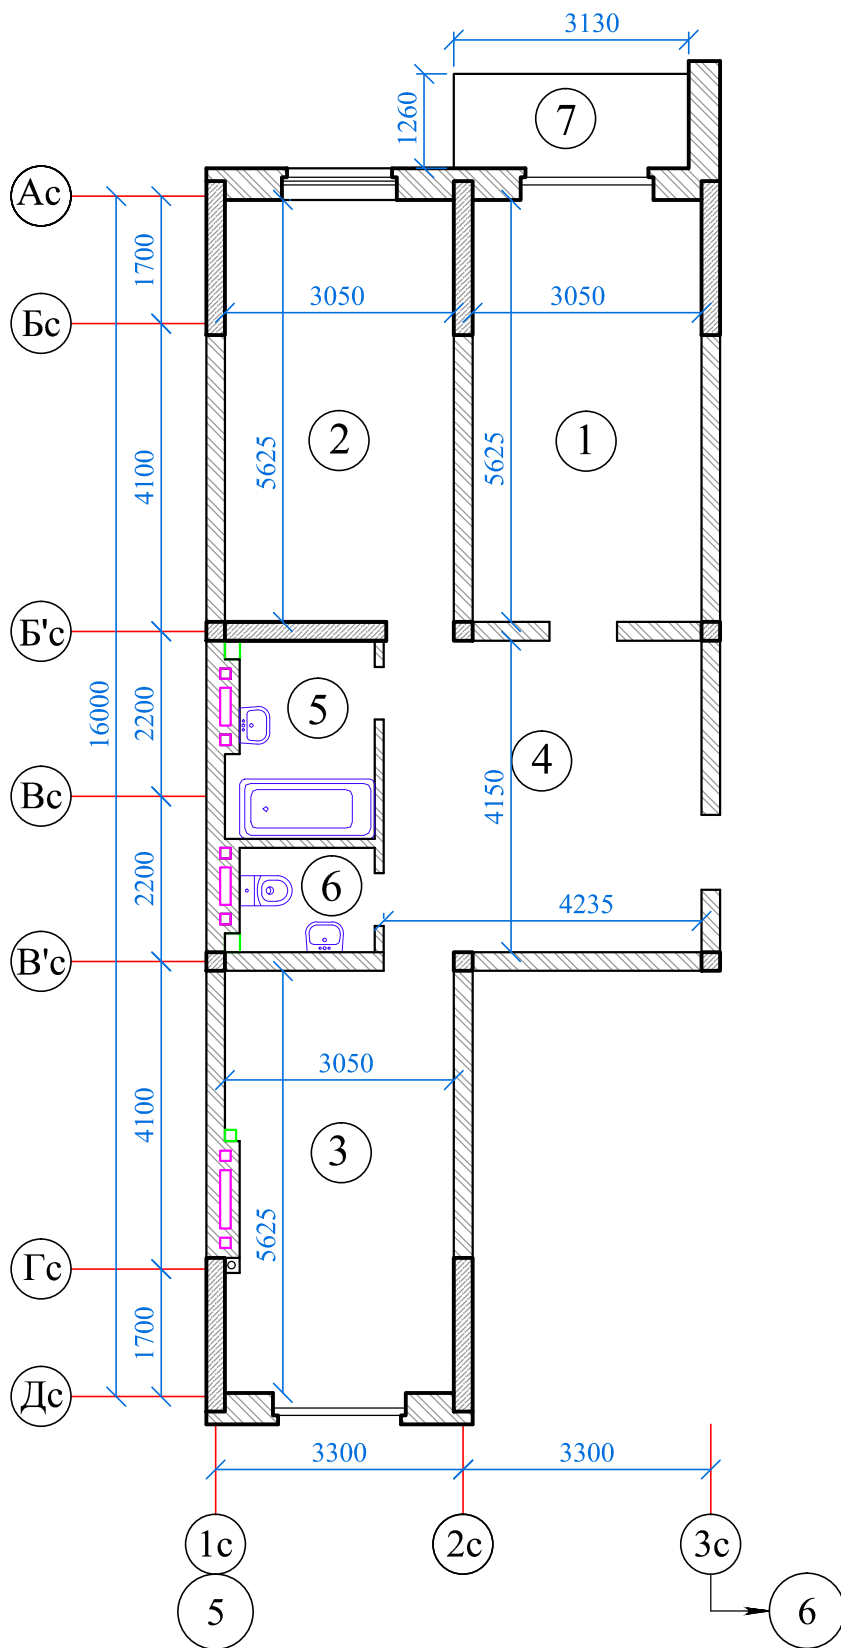

Экспликация помещений

№ пом.	Наименование	Площ. м ²
1	Гостиная	17,9
2	Спальня	17,1
3	Кухня	17,1
4	Прихожая	18,2
5	Ванная	5,0
6	Туалет	2,5
7	Балкон	3,9

Участник _____

Застройщик _____