


ПЛАН ПЕРВОГО ЭТАЖА

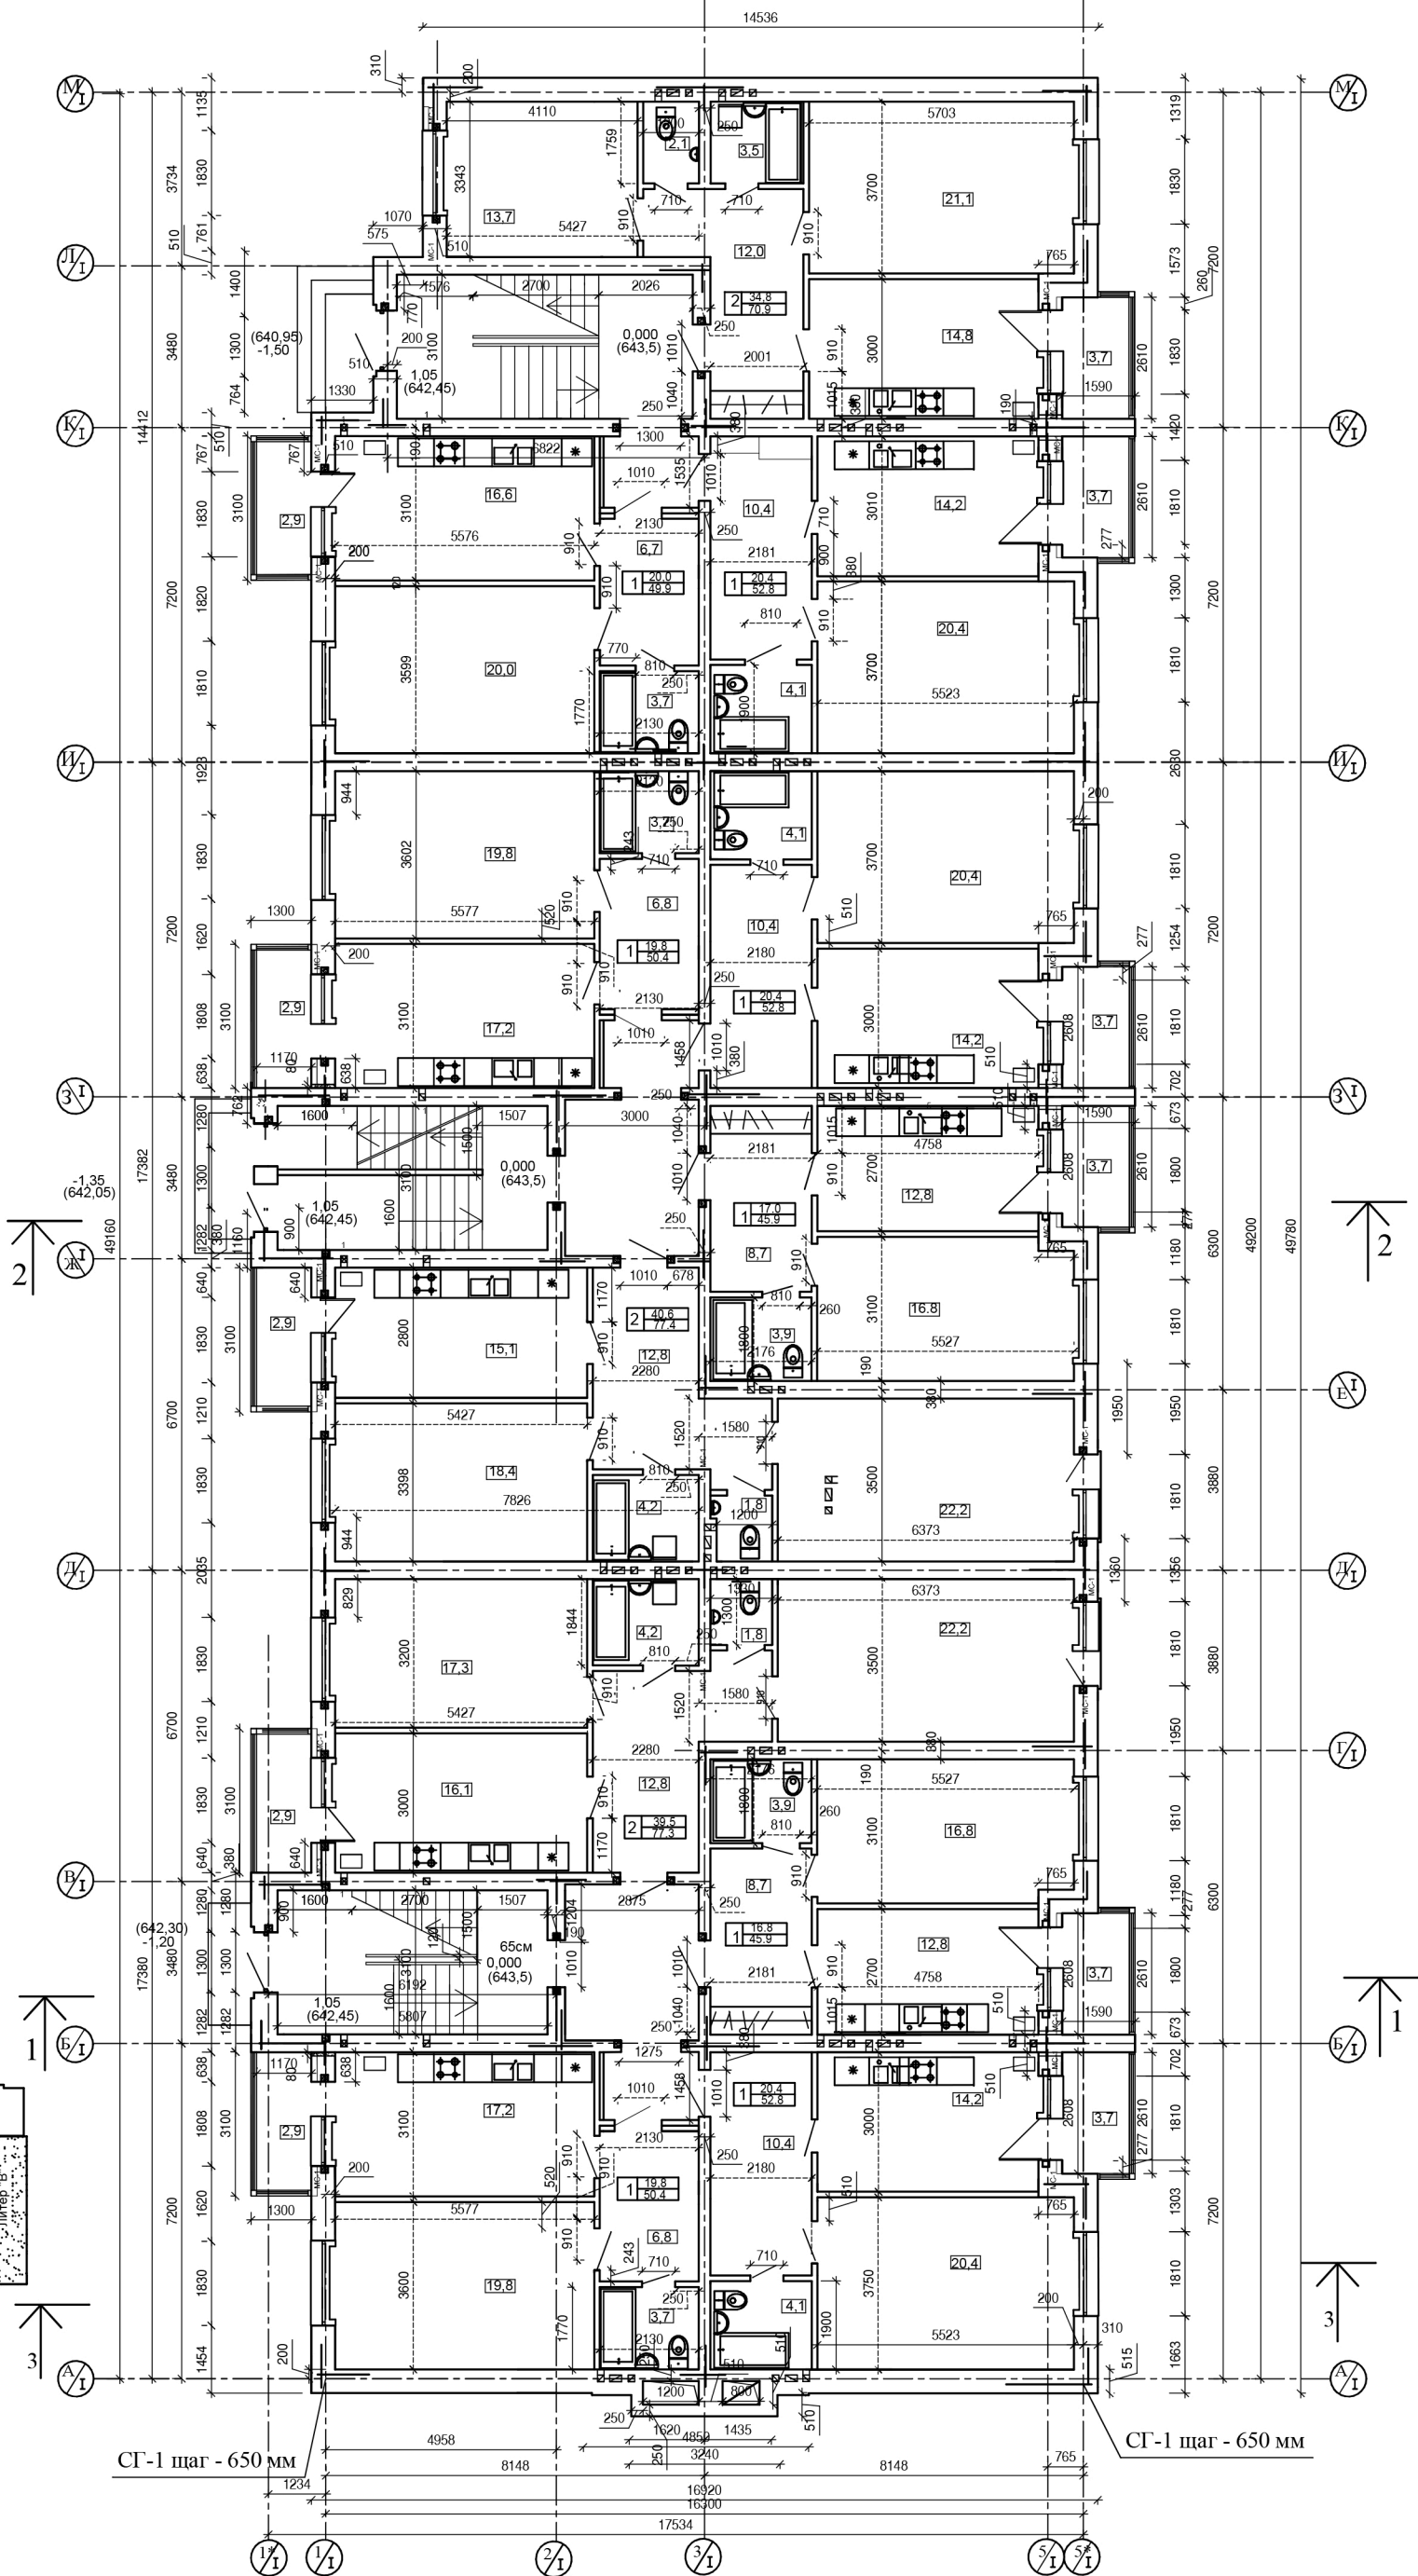

СГ-1 шаг - 650 мм

СГ-1 шаг - 650 мм

ИНВ. N ПОДЛ.	ПОДПИСЬ И ДАТА	ВЗАМ. ИНВ. N
--------------	----------------	--------------

Кладку стен выполнять с применением однорядной (цепной) перевязки из керамического кирпича М100 на растворе М50 в летнее время, в зимнее время на растворе М75.  
 Категория кирпичной кладки по сопротивляемости сейсмическим воздействиям I с временным сопротивлением осевому растяжению по поперечному швам  $120 > R_s > 180$  кПа.  
 Кладку перегородок выполнять из керамического кирпича М75 на растворе М50.  
 Перегородки армируются 2О/5 Вр-I и поперечными стержнями Ø3 Вр I (шаг 100 мм) через 675 мм кладки по высоте.  
 Стены с вентканалами армируются с СГ-1 через Зрядов кладки по высоте.  
 Проектом предусматривается наружное утепление стен из пеноплекса.  
 Вокруг здания устраивается асфальтобетонная отмостка шириной 700 мм по щебеночному основанию.

Заказ. 01/2017 - AP			
Многоэтажный жилой дом с автостоянкой в РСО-Алания г. Владикавказ, Архонское шоссе, МКР "Новый город," позиция 29.			
ИЗМ.	КОЛ. Ч.	ЛИСТ	Н. ДОК. ПОДПИСЬ ДАТА
Гл. констр.	ГАП	Шарифов	<i>[Signature]</i>
АРХИТЕКТОР	Самадова	<i>[Signature]</i>	
Позиция 29			СТADIЯ
ПЛАН ПЕРВОГО ЭТАЖА			ЛИСТ
			ЛИСТОВ
			П
			5
			ООО "ПЕРСПЕКТИВА"
			г. Владикавказ