
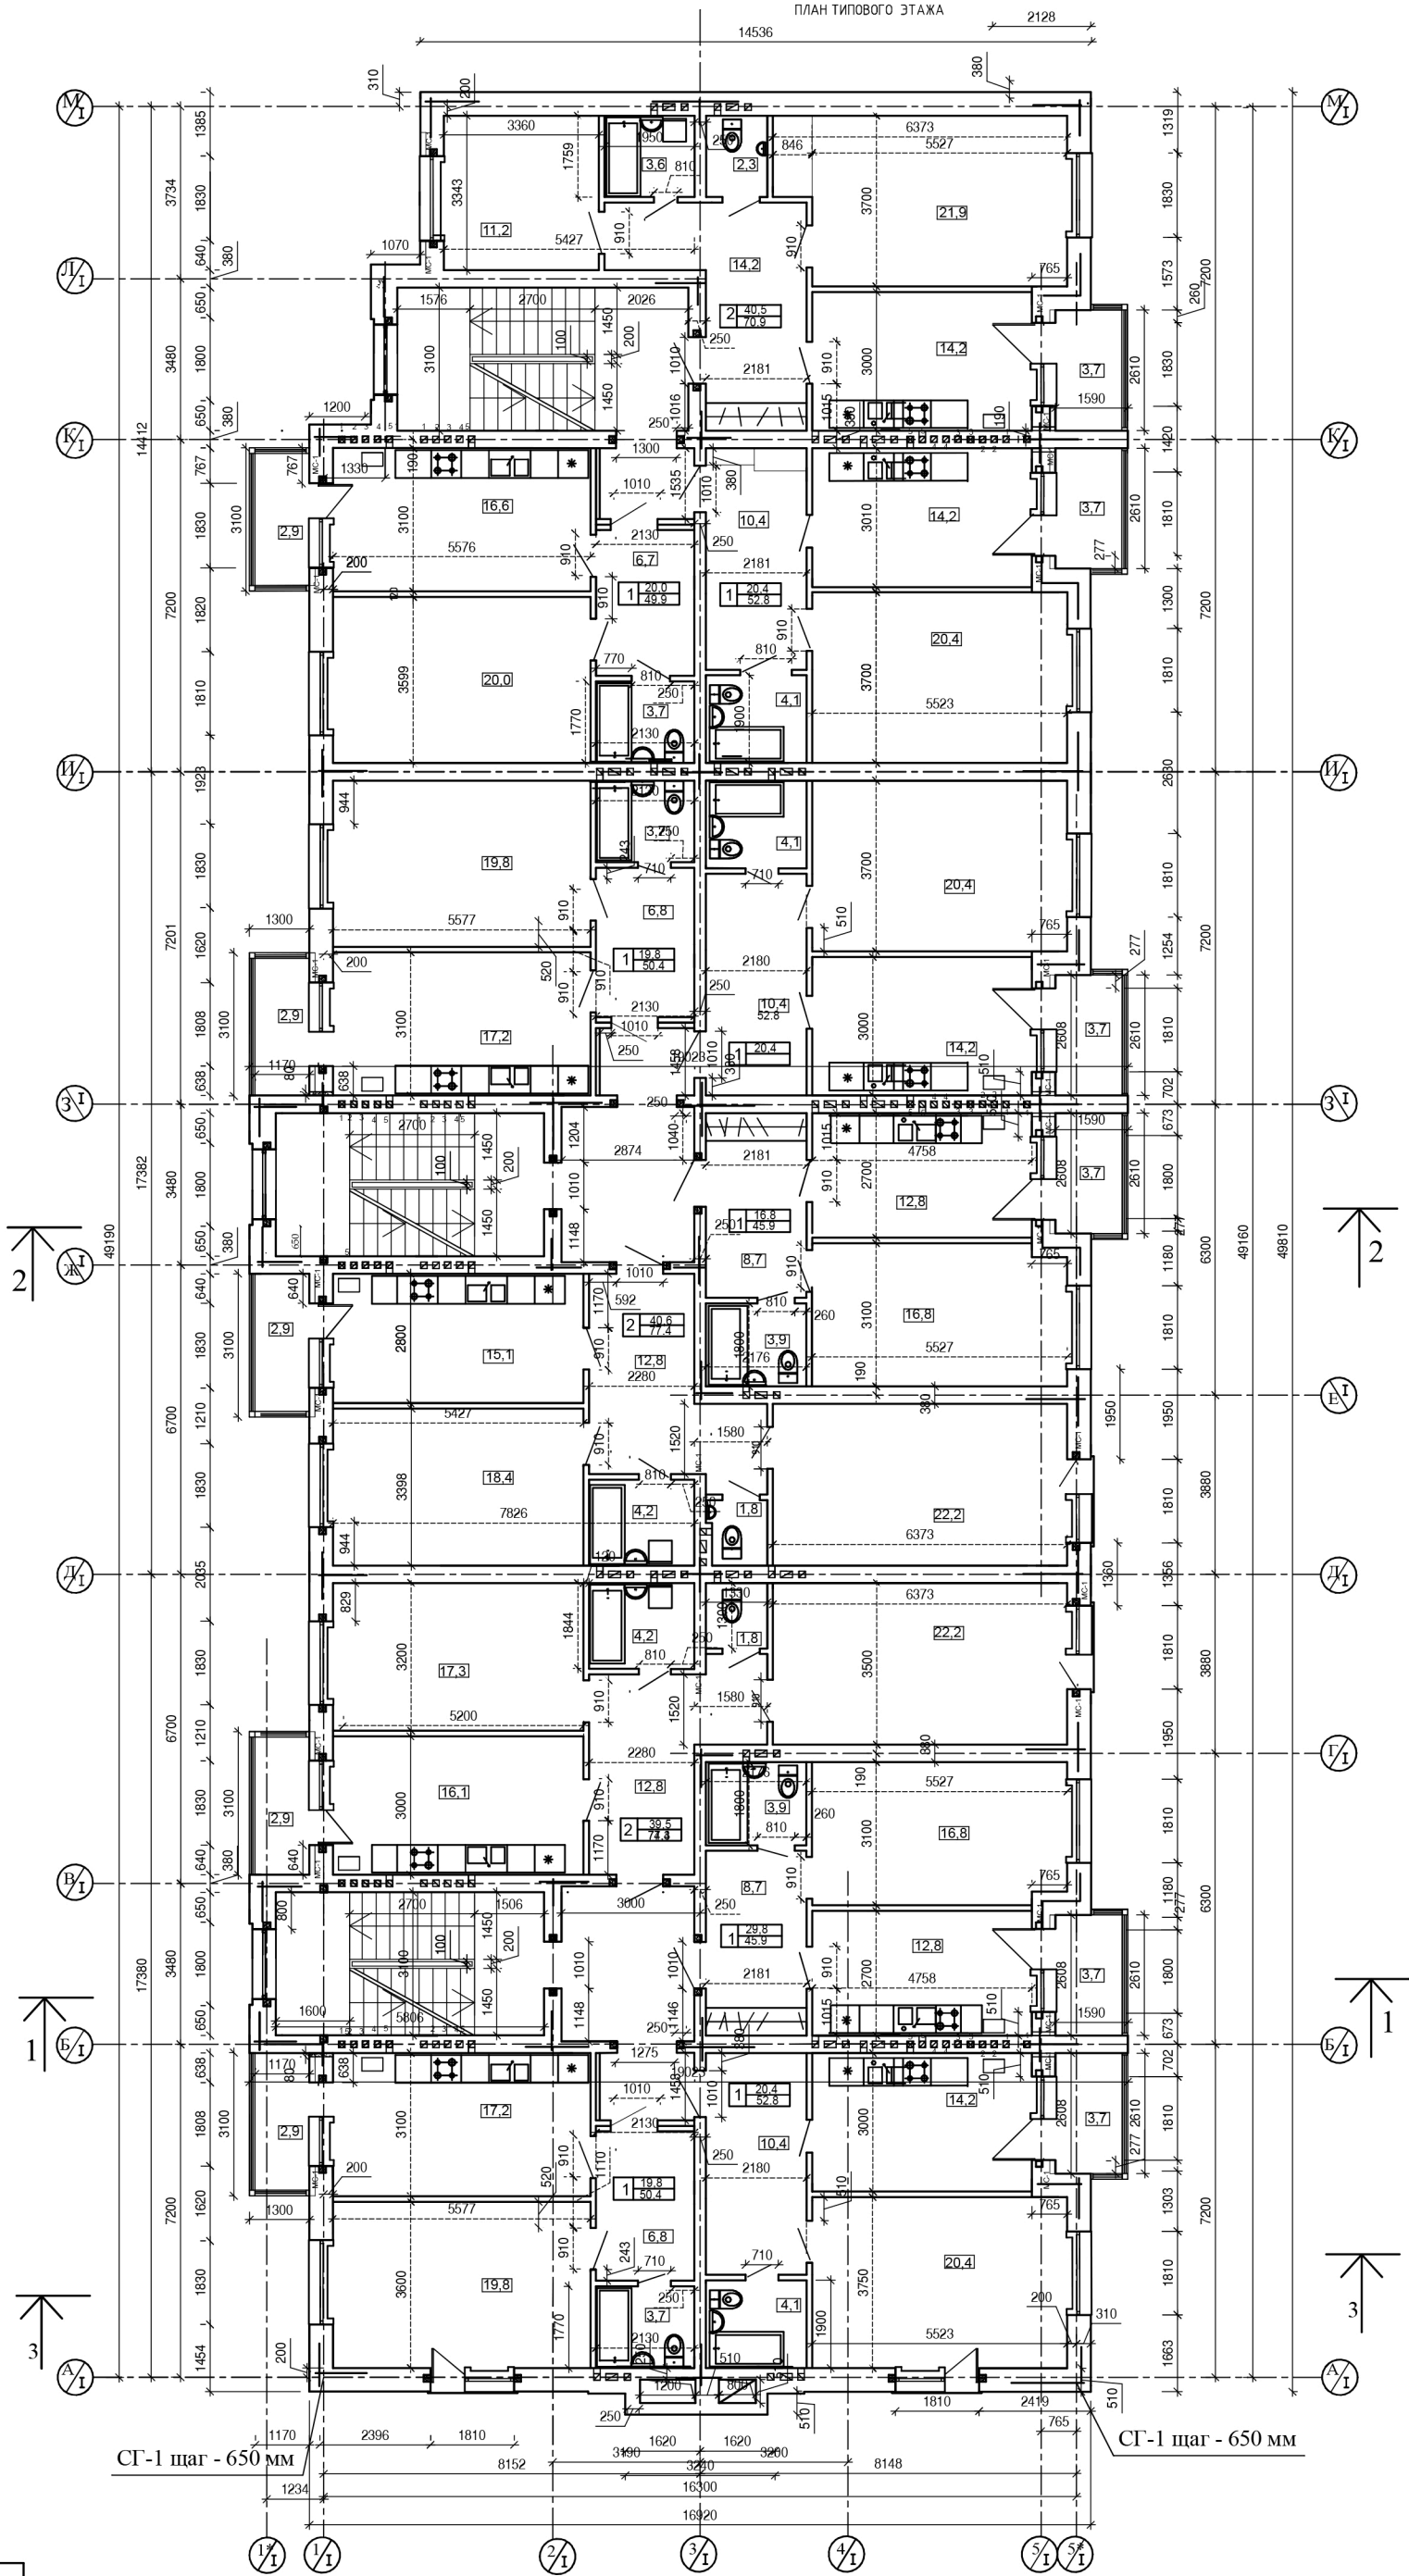


инв. N подл.	подпись и дата	взам. инв. N

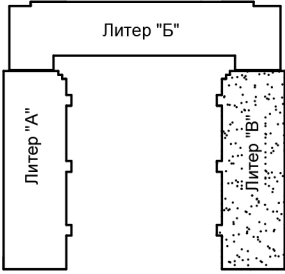

Заказ. 01/2017 - АР			
Многоэтажный жилой дом с автостоянкой в РСО-Алания г. Владикавказ, Архонское шоссе, МКР" Новый город," позиция 29.			
ИЗМ.	КОЛ.УЧ.	ЛИСТ	Н.ДОК.ПОДПИСЬ
ГЛ.КОНСТР.	Шарифов	///	ДАТА
АРХИТЕКТОР	Самадова	ан	
Позиция 29			СТАДИЯ
ПЛАН ТИПОВОГО ЭТАЖА			П
			ЛИСТ
			6
			ЛИСТОВ
			ООО "ПЕРСПЕКТИВА"
			г. Владикавказ