


Жилой комплекс "Ильинка-2" по ул. А. Кесаева 44"г" в г. Владикавказ РСО-Алания.

План 1 этажа.

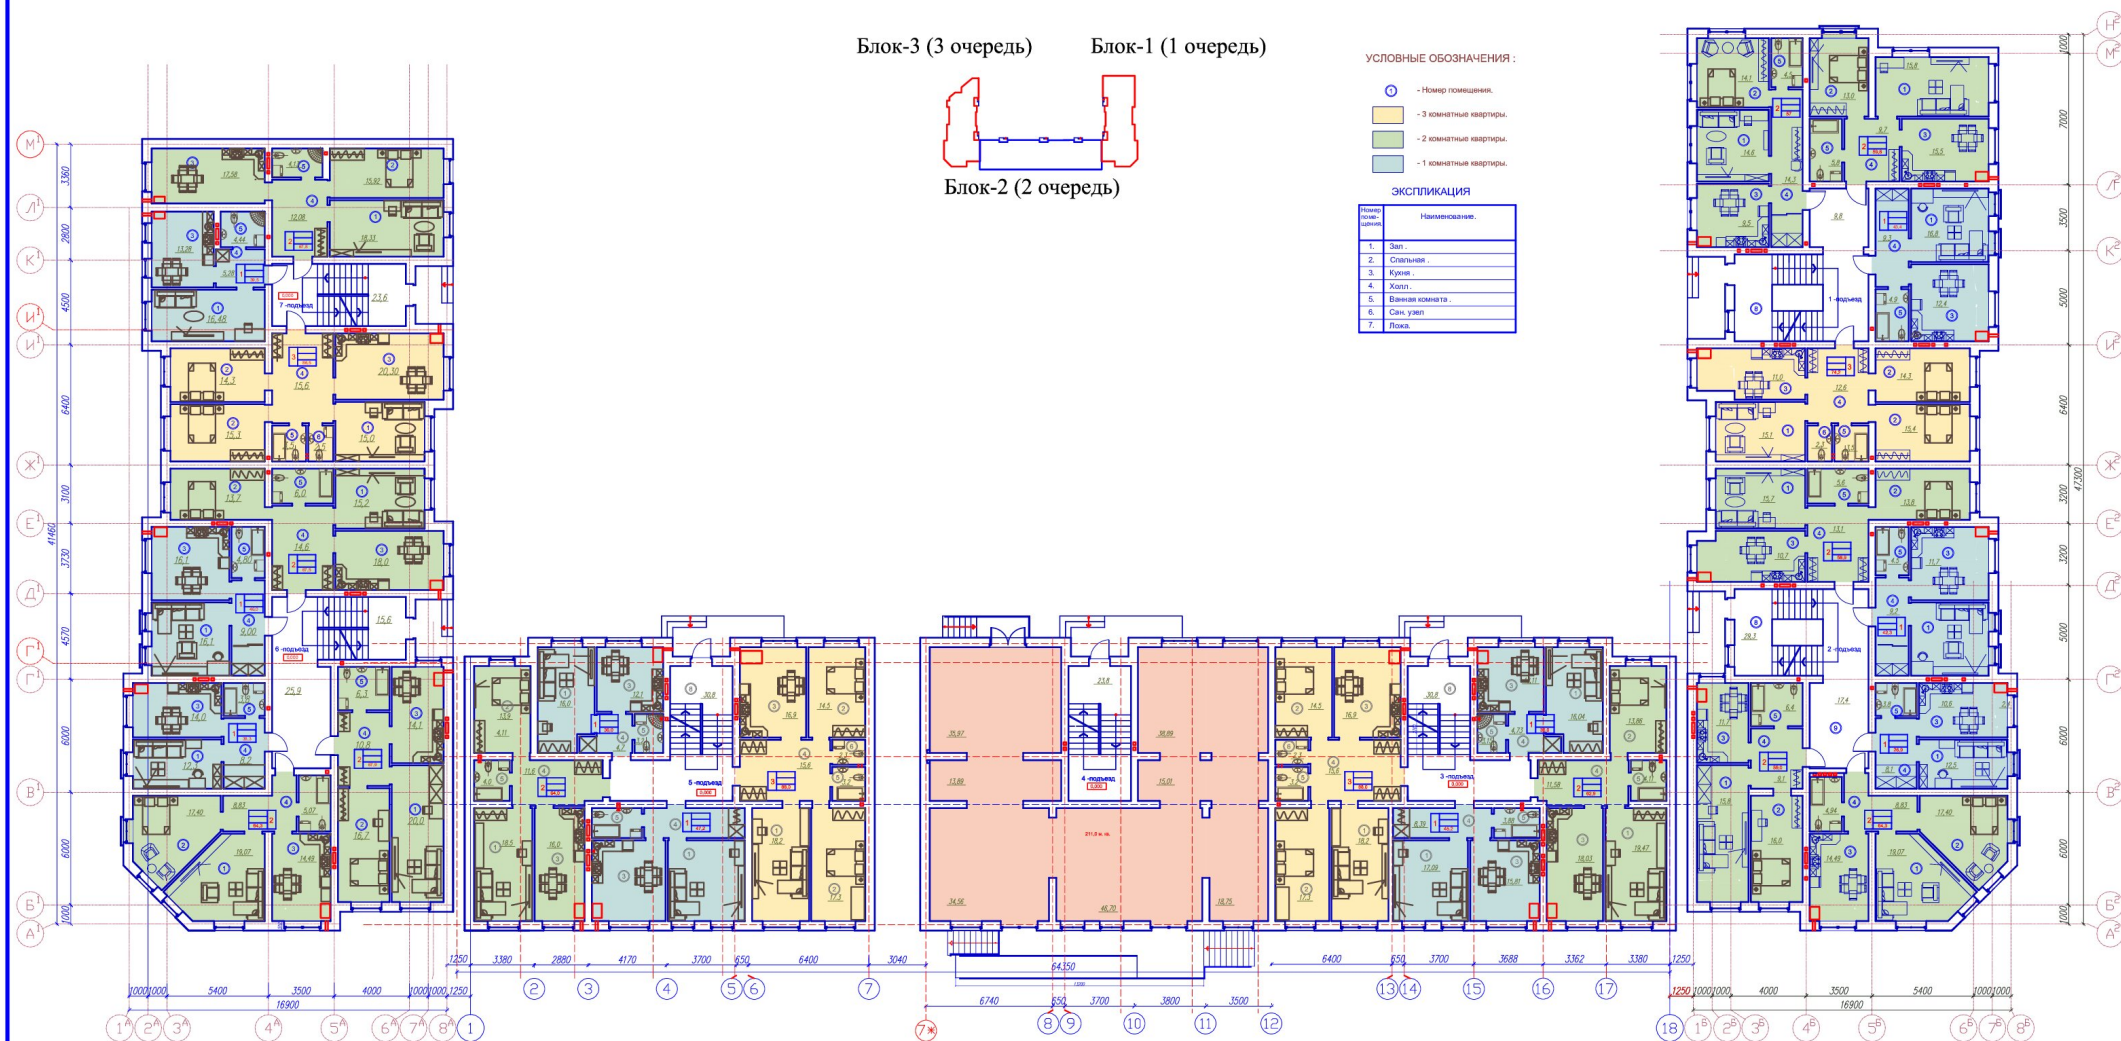

Жилой комплекс "Ильинка-2" по ул. А. Кесаева 44"г" в г. Владикавказ РСО-Алания.

План тип. этажа.

