Градостроительный план земельного участка

№ *	R	u	1	5	3	0	1	0	0	0	-	0	0	0	0	0	0	0	0	0	0	0	0	0	0	9	1

Градостроительный план земельного участка подготовлен на основании **заявления ООО «Социальное строительство» №2746п от 25.04.2018г., Решения Советского районного суда г.Владикавказа РСО-Алания от 20.10.2014г. дело №2-3087/14**

(реквизиты заявления правообладателя земельного участка с указанием ф.и.о. заявителя - физического лица, либо реквизиты заявления и наименование заявителя - юридического лица о выдаче градостроительного плана земельного участка)

Местонахождение земельного участка

РСО-Алания

(субъект Российской Федерации)

Северо-Западный МО

(муниципальным район или городской округ)

г.Владикавказ, ул.Гагкаева, 7 «а»

(поселение)

Описание границ земельного участка:

Обозначение (номер) характерной точки	Перечень координат характерных точек в системе координат, используемой для ведения Единого государственного реестра недвижимости	
	X	Y
1	62125,17	335647,48
2	62176,11	335704,34
3	62146,82	335734,17
4	62080,05	335689,18

Кадастровый номер земельного участка (при наличии) **15:09:0040503:2582**

Площадь земельного участка **0,4000га**

Информация о расположенных в границах земельного участка объектах капитального строительства **объекты капитального строительства отсутствуют**

Информация о границах зоны планируемого размещения объекта капитального строительства в соответствии с утвержденным проектом планировки территории (при наличии) **информация отсутствует**

Описание границ земельного участка:

Обозначение (номер) характерной точки	Перечень координат характерных точек в системе координат, используемой для ведения Единого государственного реестра недвижимости	
	X	Y
-	-	-

Реквизиты проекта планировки территории и (или) проекта межевания территории в случае, если земельный участок расположен в границах территории, в отношении которой утверждены проект планировки территории и (или) проект межевания территории **проект планировки территории не утвержден**

* Порядок формирования номера градостроительного плана земельного участка устанавливается инструкцией о порядке заполнения формы градостроительного плана земельного участка.

Градостроительный план подготовлен **заместитель начальника отдела градостроительных планов земельных участков и адресной регистрации Управления архитектуры и градостроительства АМС г.Владикавказа Каркачева О. С.**

(ф.и.о., должность уполномоченного лица, наименование органа)

М.П. _____ / Каркачева О.С. /

(при наличии) (подпись) (расшифровка подписи)

Дата выдачи 17.05.2018

(ДД.ММ.ГГГГ)

Чертеж градостроительного плана земельного участка

62176,11
335704,34

62146,82
335734,17

62125,17
335647,48

62080,05
335689,18

76,34 | 41,81 | 61,44 | 80,51

красная линия

ул.Гагкаева | трибуна стадиона | стадион | спорт.пл. | школа №46 | столярный цех | ул.Весенняя | гаражи

Условные обозначения

Проектирование и строительство вести в соответствии с нормативами градостроительного проектирования.

охранная зона инженерных сетей, строительство возможно только после выноса, согласно проекту, согласованному с эксплуатирующими службами

место допустимого размещения объектов капитального строительства

отступ застройки от межи предусмотреть согласно глава, 16 ФЗ от 22.07.2008 номер 123–ФЗ "Технический регламент о требованиях пожарной безопасности". При соблюдении свода правил СП 42.13330.2011 Градостроительство планировка и застройка городских и сельских поселений.

Актуализированная редакция СНиП 2.07.01–89*
Строительство в сейсмических районах СП 14.13330.2014

Разработчик	Плечко О. К.		Градостроительный план разработан на топографической основе выполненной ООО "Меридиан" в 2007г.	стадия	лист	листов
	10.05.18			рп		
			Масштаб 1:2000	"Управление архитектуры и градостроительства" АМС г. Владикавказа		
			Площадь 0,4000га			

Чертеж градостроительного плана земельного участка

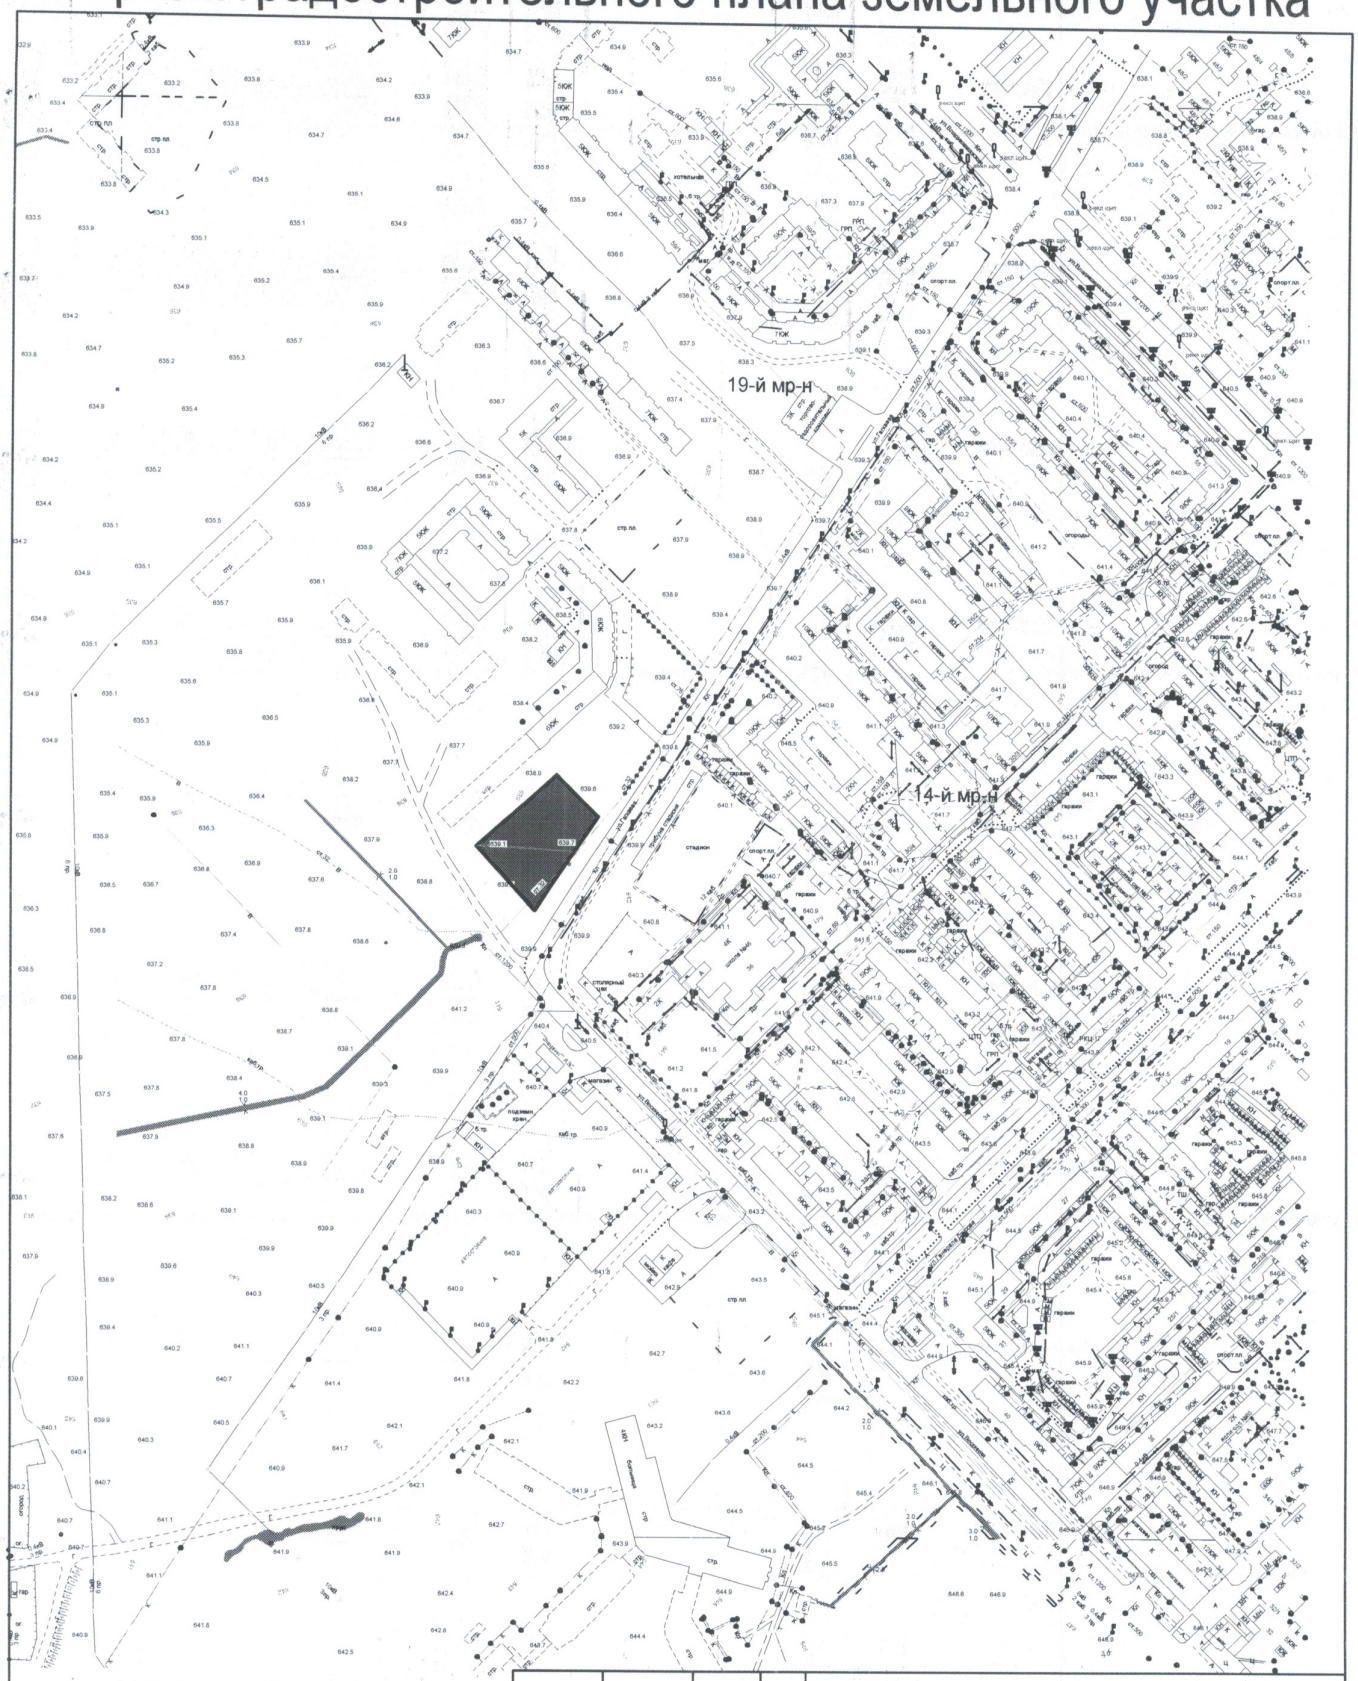

Условные обозначения

отведенный земельный участок

				Градостроительный план разработан на топографической основе выполненной ООО "Меридиан" в 2007г.	стадия	лист	листов
					рп		
Разработчик:	Плечко О. М.			Масштаб 1:5000	"Упрвление архитектуры и градостроительства" АМС г. Владикавказа		
	10. 05. 18			Площадь 0,4000га			

Чертеж градостроительного плана земельного участка

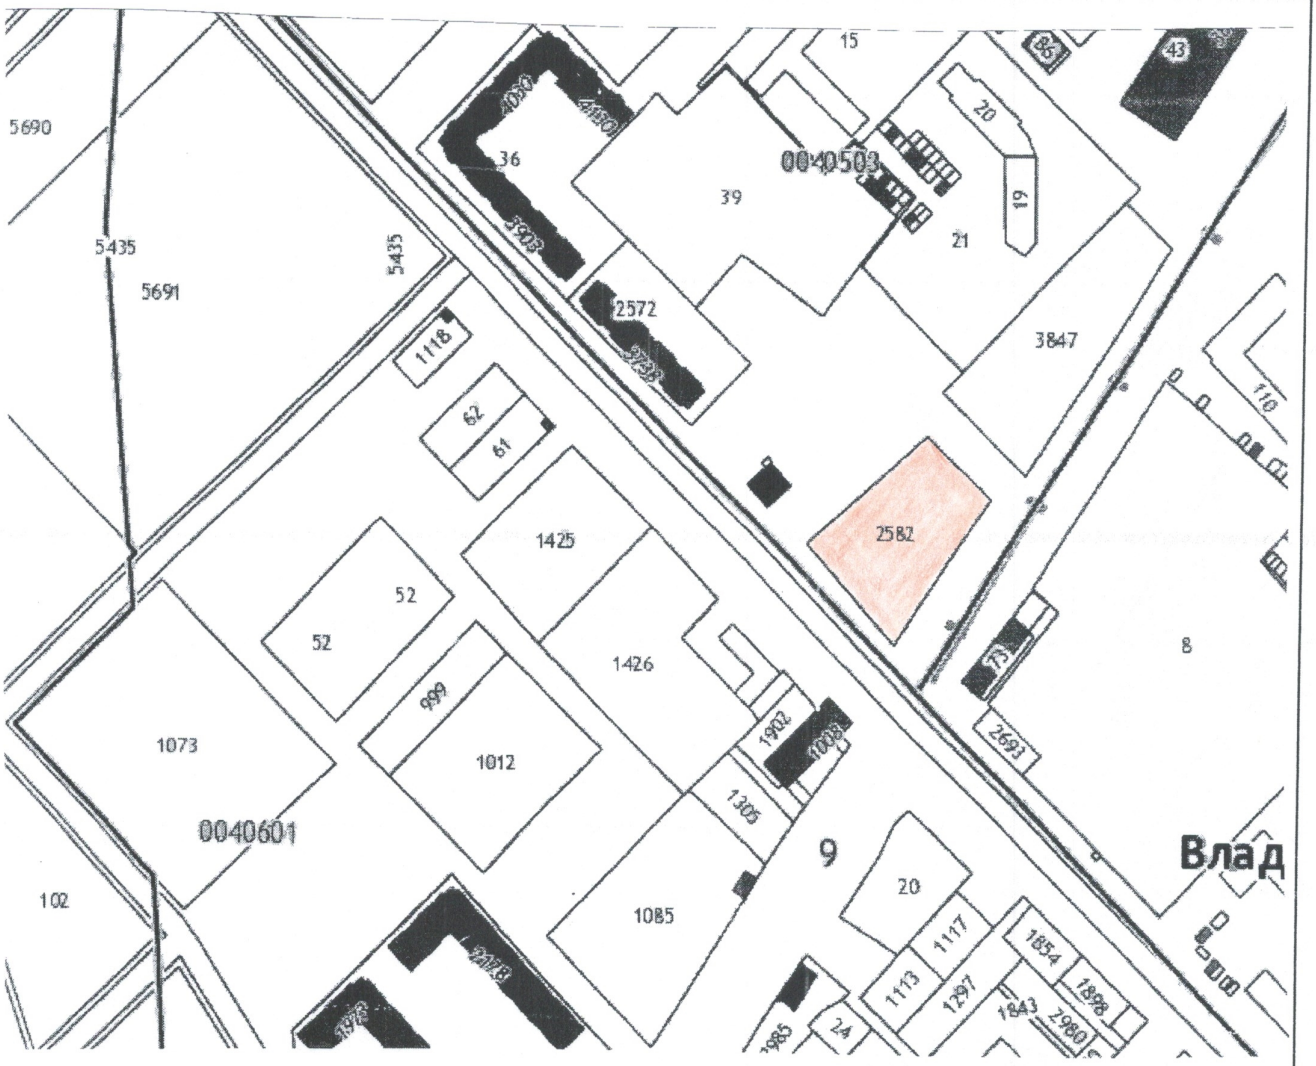

Условные обозначения

отведенный земельный участок

Разработано	Плечко О. К. 10.05.18			Градостроительный план разработан на топографической основе выполненной ООО "Меридиан" в 2007г.	стадия	лист	листов
					рп		
				Площадь 0,4000га	"Управление архитектуры и градостроительства" АМС г. Владикавказа		

2. Информация о градостроительном регламенте либо требованиях к назначению, параметрам и размещению объекта капитального строительства на земельном участке, на который действие градостроительного регламента не распространяется или для которого градостроительный регламент не устанавливается **Земельный участок расположен в территориальной зоне Ж-5 (зона жилой застройки 5-го типа многоэтажными жилыми домами). Установлен градостроительный регламент.**

2.1. Реквизиты акта органа государственной власти субъекта Российской Федерации, органа местного самоуправления, содержащего градостроительный регламент либо реквизиты акта федерального органа государственной власти, органа государственной власти субъекта Российской Федерации, органа местного самоуправления, иной организации, определяющего, в соответствии с федеральными законами, порядок использования земельного участка, на который действие градостроительного регламента не распространяется или для которого градостроительный регламент не устанавливается **Решение Собрания представителей г.Владикавказа от 16.03.2012 №32/11**

2.2. Информация о видах разрешенного использования земельного участка

Градостроительный регламент зоны жилой застройки 5-го типа многоэтажными жилыми домами (Ж-5)

1. Перечень видов разрешённого использования объектов капитального строительства и земельных участков:

основные виды разрешённого использования:	**вспомогательные виды разрешённого использования (установленные к основным):**
многоквартирные жилые дома	дворы общего пользования, площадки для индивидуальных занятий физкультурой и спортом,детские площадки, хозяйственные площадки, гостевые автостоянки, встроенные гаражи, микрорайонные (квартальные) клубы
жилые дома для малосемейных гостиничного типа	
общежития	
дома маневренного фонда, дома и жилые помещения для временного поселения вынужденных переселенцев и лиц, признанных беженцами	
специализированные жилые дома для больных, нуждающихся в постоянном медицинском наблюдении, дома сестринского ухода, специальные дома системы социального обслуживания населения	

здания органов государственной власти и местного самоуправления, суды, прокуратура	гостевые автостоянки, гаражи служебного автотранспорта, здания и сооружения для размещения служб охраны и наблюдения
общеобразовательные учреждения	хозяйственные постройки, гаражи служебного транспорта, сооружения локального инженерного обеспечения, гостевые автостоянки, спортивные ядра, открытые площадки для занятий спортом и физкультурой, школьные сады, здания и сооружения для размещения служб охраны и наблюдения, площадки для сбора мусора
дошкольные образовательные учреждения	
специальные и специализированные образовательные учреждения	
клубы (дома культуры), центры общения и досуговых занятий, залы для встреч, собраний, занятий детей и молодёжи, взрослых многоцелевого и специализированного назначения, информационные, компьютерные (неигровые) центры, справочные бюро, архивы, библиотеки	гостевые автостоянки, сооружения локального инженерного обеспечения, гаражи служебного автотранспорта, здания и сооружения для размещения служб охраны и наблюдения, спортивные площадки без установки трибун для зрителей, площадки для сбора мусора
салоны сотовой связи, фотосалоны, пункты продажи сотовых телефонов и приёма платежей, центры по предоставлению полиграфических услуг, ксерокопированию и т.п., фотосалоны, пункты обмена валюты	гостевые автостоянки
амбулаторно-поликлинические учреждения, пункты оказания первой медицинской помощи, санитарно-эпидемиологические станции, центры медицинских консультаций населения, молочные кухни	хозяйственные постройки амбулаторно-поликлинических учреждений, отдельно стоящие и пристроенные лаборатории, гаражи служебного транспорта, сооружения локального инженерного обеспечения, гостевые автостоянки, здания и сооружения для размещения служб охраны и наблюдения, площадки для сбора мусора
медицинские кабинеты, аптеки, аптечные пункты	гостевые автостоянки
молочные кухни и раздаточные пункты молочных кухонь	хозяйственные постройки молочных кухонь, гаражи служебного транспорта, сооружения локального инженерного обеспечения, площадки для сбора мусора

отдельно стоящие и встроенные приёмные пункты и мастерские по мелкому бытовому ремонту (ремонту обуви, одежды, зонтов, часов и т. п.), пошивочные ателье и мастерские, прачечные и химчистки	гостевые автостоянки
магазины продовольственные и промтоварные	гостевые автостоянки
парикмахерские, косметические салоны, салоны красоты	гостевые автостоянки
отделения связи, почтовые отделения, телефонные и телеграфные станции и переговорные пункты	гостевые автостоянки, площадки для сбора мусора
здания и помещения для размещения подразделений органов охраны правопорядка	гостевые автостоянки, гаражи для служебного транспорта, открытые площадки для занятий спортом и физкультурой, площадки для сбора мусора
пожарные части, здания и помещения для размещения подразделений пожарной охраны	гостевые автостоянки, учебно-тренировочные комплексы со спортивными площадками, закрытые гаражи-стоянки резервных автомобилей, склады инвентаря, площадки для сбора мусора
аварийно-диспетчерские службы организаций, осуществляющих эксплуатацию сетей инженерно-технического обеспечения города	гостевые автостоянки, гаражи служебного транспорта, склады материалов и инвентаря, здания и сооружения для размещения служб охраны и наблюдения, площадки для сбора мусора
пристроенные жилые помещения, пристроенные кухни и санузлы в существующих индивидуальных домовладениях , сооружения и устройства сетей инженерно-технического обеспечения, общественные туалеты, объекты гражданской обороны, зелёные насаждения, объекты пожарной охраны (гидранты, резервуары и т.п.)	

условно разрешённые виды использования:	**вспомогательные виды разрешённого использования (установленные к условно разрешённым):**
гостиницы	хозяйственные постройки гостиниц, сооружения локального инженерного обеспечения, гаражи служебного транспорта, автостоянки для проживающих в гостинице, гостевые автостоянки
офисы, отделения банков	гостевые автостоянки, сооружения локального инженерного обеспечения, гаражи служебного транспорта, в т.ч. встроенные в здания, здания и сооружения для размещения служб охраны и наблюдения, площадки для сбора мусора
предприятия общественного питания, в т.ч. встроенные и пристроенные к зданиям иного назначения	гостевые автостоянки, летние площадки предприятий общественного питания
магазины	гостевые автостоянки
службы доставки питания по заказу	гаражи для служебного транспорта, хозяйственные постройки, сооружения локального инженерного обеспечения, площадки для сбора мусора
временные (сезонные) павильоны розничной торговли и обслуживания населения	площадки для сбора мусора
бани, сауны общего пользования, фитнес-клубы	гостевые автостоянки, хозяйственные постройки, сооружения локального инженерного обеспечения, площадки для сбора мусора
ветеринарные лечебницы для мелких домашних животных	гостевые автостоянки, хозяйственные постройки, строения для содержания животных, гаражи для служебного транспорта вместимостью не более двух боксов, здания и сооружения для размещения служб охраны и наблюдения, площадки для сбора мусора
приёмные пункты вторичного сырья	гостевые автостоянки, складские постройки,

	площадки для сбора мусора
физкультурно-спортивные комплексы без включения в их состав открытых спортивных сооружений с трибунами для размещения зрителей, крытые теннисные корты, купальные и спортивные плавательные бассейны общего пользования, микрорайонные (квартальные) спортивно-оздоровительные центры	гостевые автостоянки, раздевальные и душевые помещения для посетителей спортивных объектов, здания и сооружения технологически связанные с проведением спортивных соревнований и физкультурных мероприятий, площадки для сбора мусора
автостоянки и гаражи на отдельных земельных участках	здания и сооружения для размещения служб охраны и наблюдения
здания и сооружения культовых учреждений	хозяйственные постройки, дома для проживания священнослужителей, вспомогательные сооружения для отправления культа, гаражи служебного автотранспорта, здания для собрания прихожан, сооружения локального инженерного обеспечения, гостевые автостоянки, площадки для сбора мусора
мемориальные комплексы, монументы, памятники и памятные знаки	

2.3. Предельные (минимальные и (или) максимальные) размеры земельного участка и предельные параметры разрешенного строительства, реконструкции объекта капитального строительства, установленные градостроительным регламентом для территориальной зоны, в которой расположен земельный участок:

Предельные (минимальные и (или) максимальные) размеры земельных участков, в том числе их площадь			Минимальные отступы от границ земельного участка в целях определения мест допустимого размещения зданий, строений, сооружений, за пределами которых запрещено строительство зданий, строений, сооружений	Предельное количество этажей и(или) предельная высота зданий, строений, сооружений	Максимальный процент застройки в границах земельного участка, определяемый как отношение суммарной площади земельного участка, которая может быть застроена, ко всей площади земельного участка	Требования к архитектурным решениям объектов капитального строительства, расположенным в границах территории исторического поселения федерального или регионального значения	Иные показатели
1	2	3	4	5	6	7	8
Длина, м	Ширина, м	Площадь, м2 или га					
Информация отсутствует	Информация отсутствует	Информация отсутствует	Информация отсутствует	**9**	Информация отсутствует	Информация отсутствует	

При проектировании объекта обеспечить:

1. Соблюдение постановления АМС г.Владикавказа **№522 от 20.11.2009г**. «О мерах по повышению комфортности среды проживания населения г.Владикавказа». (парковочные места).
2. Соблюдение указа главы РСО-Алания **№267 от 01.11.2007г** «О мерах по формированию доступной для инвалидов среды жизнедеятельности в РСО – Алания».
3. Соблюдение необходимых условий для повышения комфортности среды проживания в зоне данного объекта, путем максимального озеленения свободных территорий, освещения и устройства малых архитектурных форм (беседки, скамейки , места для установки мусорных контейнеров и т.д)
4. При осуществлении земляных и строительных работ вблизи существующих зданий, строений предусмотреть увеличенный отступ от них, согласно произведенного расчета, во избежание обрушения стен котлована и повреждения (обрушения) конструкций1 зданий, либо предусмотреть мероприятия по укреплению стен котлована, согласно разработанному проекту.
5. При проектировании и строительстве соблюдать технический регламент о требованиях пожарной безопасности
6. Обеспечить организацию автомобильной парковки за счет территории отведенного земельного участка

2.4. Требования к назначению, параметрам и размещению объекта капитального строительства на земельном участке, на который действие градостроительного регламента не распространяется или для которого градостроительный регламент не устанавливается:

Причины отнесения земельного участка к виду земельного участка, на который действие градостроительного регламента не распространяется или для которого градостроительный регламент не устанавливается	Реквизиты акта, регулирующего использование земельного участка	Требования к использованию земельного участка	Требования к параметрам объекта капитального строительства			Требования к размещению объектов капитального строительства	
			Предельное количество этажей и(или) предельная высота зданий, строений, сооружений	Максимальный процент застройки в границах земельного участка, определяемый как отношение суммарной площади земельного участка, которая может быть застроена, ко всей площади земельного участка	Иные требования к параметрам объекта капитального строительства	Минимальные отступы от границ земельного участка в целях определения мест допустимого размещения зданий, строений, сооружений, за пределами которых запрещено строительство зданий, строений, сооружений	Иные требования к размещению объектов капитального строительства
1	2	3	4	5	6	7	8
-	-	-	-	-	-	-	-

3. Информация о расположенных в границах земельного участка объектах капитального строительства и объектах культурного наследия
3.1. Объекты капитального строительства

Отсутствуют

3.2. Объекты, включенные в единый государственный реестр объектов культурного наследия (памятников истории и культуры) народов Российской Федерации

Информация отсутствует

4. Информация о расчетных показателях минимально допустимого уровня обеспеченности территории объектами коммунальной, транспортной, социальной инфраструктур и расчетных показателях максимально допустимого уровня территориальной доступности указанных объектов для населения в случае, если земельный участок расположен в границах территории, в отношении которой предусматривается осуществление деятельности по комплексному и устойчивому развитию территории:

Информация о расчетных показателях минимально допустимого уровня обеспеченности территории								
Объекты коммунальной инфраструктуры			Объекты транспортной инфраструктуры			Объекты социальной инфраструктуры		
Наименование вида объекта	Единица измерения	Расчетный показатель	Наименование вида объекта	Единица измерения	Расчетный показатель	Наименование вида объекта	Единица измерения	Расчетный показатель
1	2	п	4	5	6	7	8	9
Информация о расчетных показателях максимально допустимого уровня территориальной доступности								
Наименование вида объекта	Единица измерения	Расчетный показатель	Наименование вида объекта	Единица измерения	Расчетный показатель	Наименование вида объекта	Единица измерения	Расчетный показатель
1	2	о	4	5	6	7	8	9
-	-	-	-	-	-	-	-	-

5. Информация об ограничениях использования земельного участка, в том числе, если земельный участок полностью или частично расположен в границах зон с особыми условиями использования территорий

Территория земельного участка полностью расположена в границах зоны с особыми условиями использования территории, площадь земельного участка, покрываемая зоной с особыми условиями использования территории, составляет 04000га

Зона с высоким уровнем грунтовых вод

6. Информация о границах зон с особыми условиями использования территорий, если земельный участок полностью или частично расположен в границах таких зон:

Наименование зоны с особыми условиями использования территории с указанием объекта, в отношении которого установлена такая зона	Перечень координат характерных точек в системе координат, используемой для ведения Единого государственного реестра недвижимости		
	Обозначение (номер) характерной точки	X	Y
1	2	3	4
Информация отсутствует	-	-	-

7. Информация о границах зон действия публичных сервитутов

Обозначение (номер) характерной точки	Перечень координат характерных точек в системе координат, используемой для ведения Единого государственного реестра недвижимости	
	X	Y
Информация отсутствует	-	-

8. Номер и (или) наименование элемента планировочной структуры, в границах которого расположен земельный участок

Ж-5/4/3

9. Информация о технических условиях подключения (технологического присоединения) объектов капитального строительства к сетям инженерно-технического обеспечения, определенных с учетом программ комплексного развития систем коммунальной инфраструктуры поселения, городского округа

МУП «Владсток» №046/18 от 07.05.2018г., подключение к наружной канализации, максимальная нагрузка 115м^3/сут; срок подключения – до 07.05.2021г., срок действия ТУ – 3 года с даты выдачи;

ПАО «МРСК Северного Кавказа» №01/1570 от 04.05.2018г., подключение к электрическим сетям;

ООО «Газпром газораспределение Владикавказ» №732 от 07.05.2018г.

МУП «Владикавказские водопроводные сети» №14/100исх от 08.05.2018г.

10. Реквизиты нормативных правовых актов субъекта Российской Федерации, муниципальных правовых актов, устанавливающих требования к благоустройству территории

Сведения отсутствуют

11. Информация о красных линиях:

Обозначение (номер) характерной точки	Перечень координат характерных точек в системе координат, используемой для ведения Единого государственного реестра недвижимости	
	X	Y
Информация отсутствует	-	-