


1 очередь

2 очередь

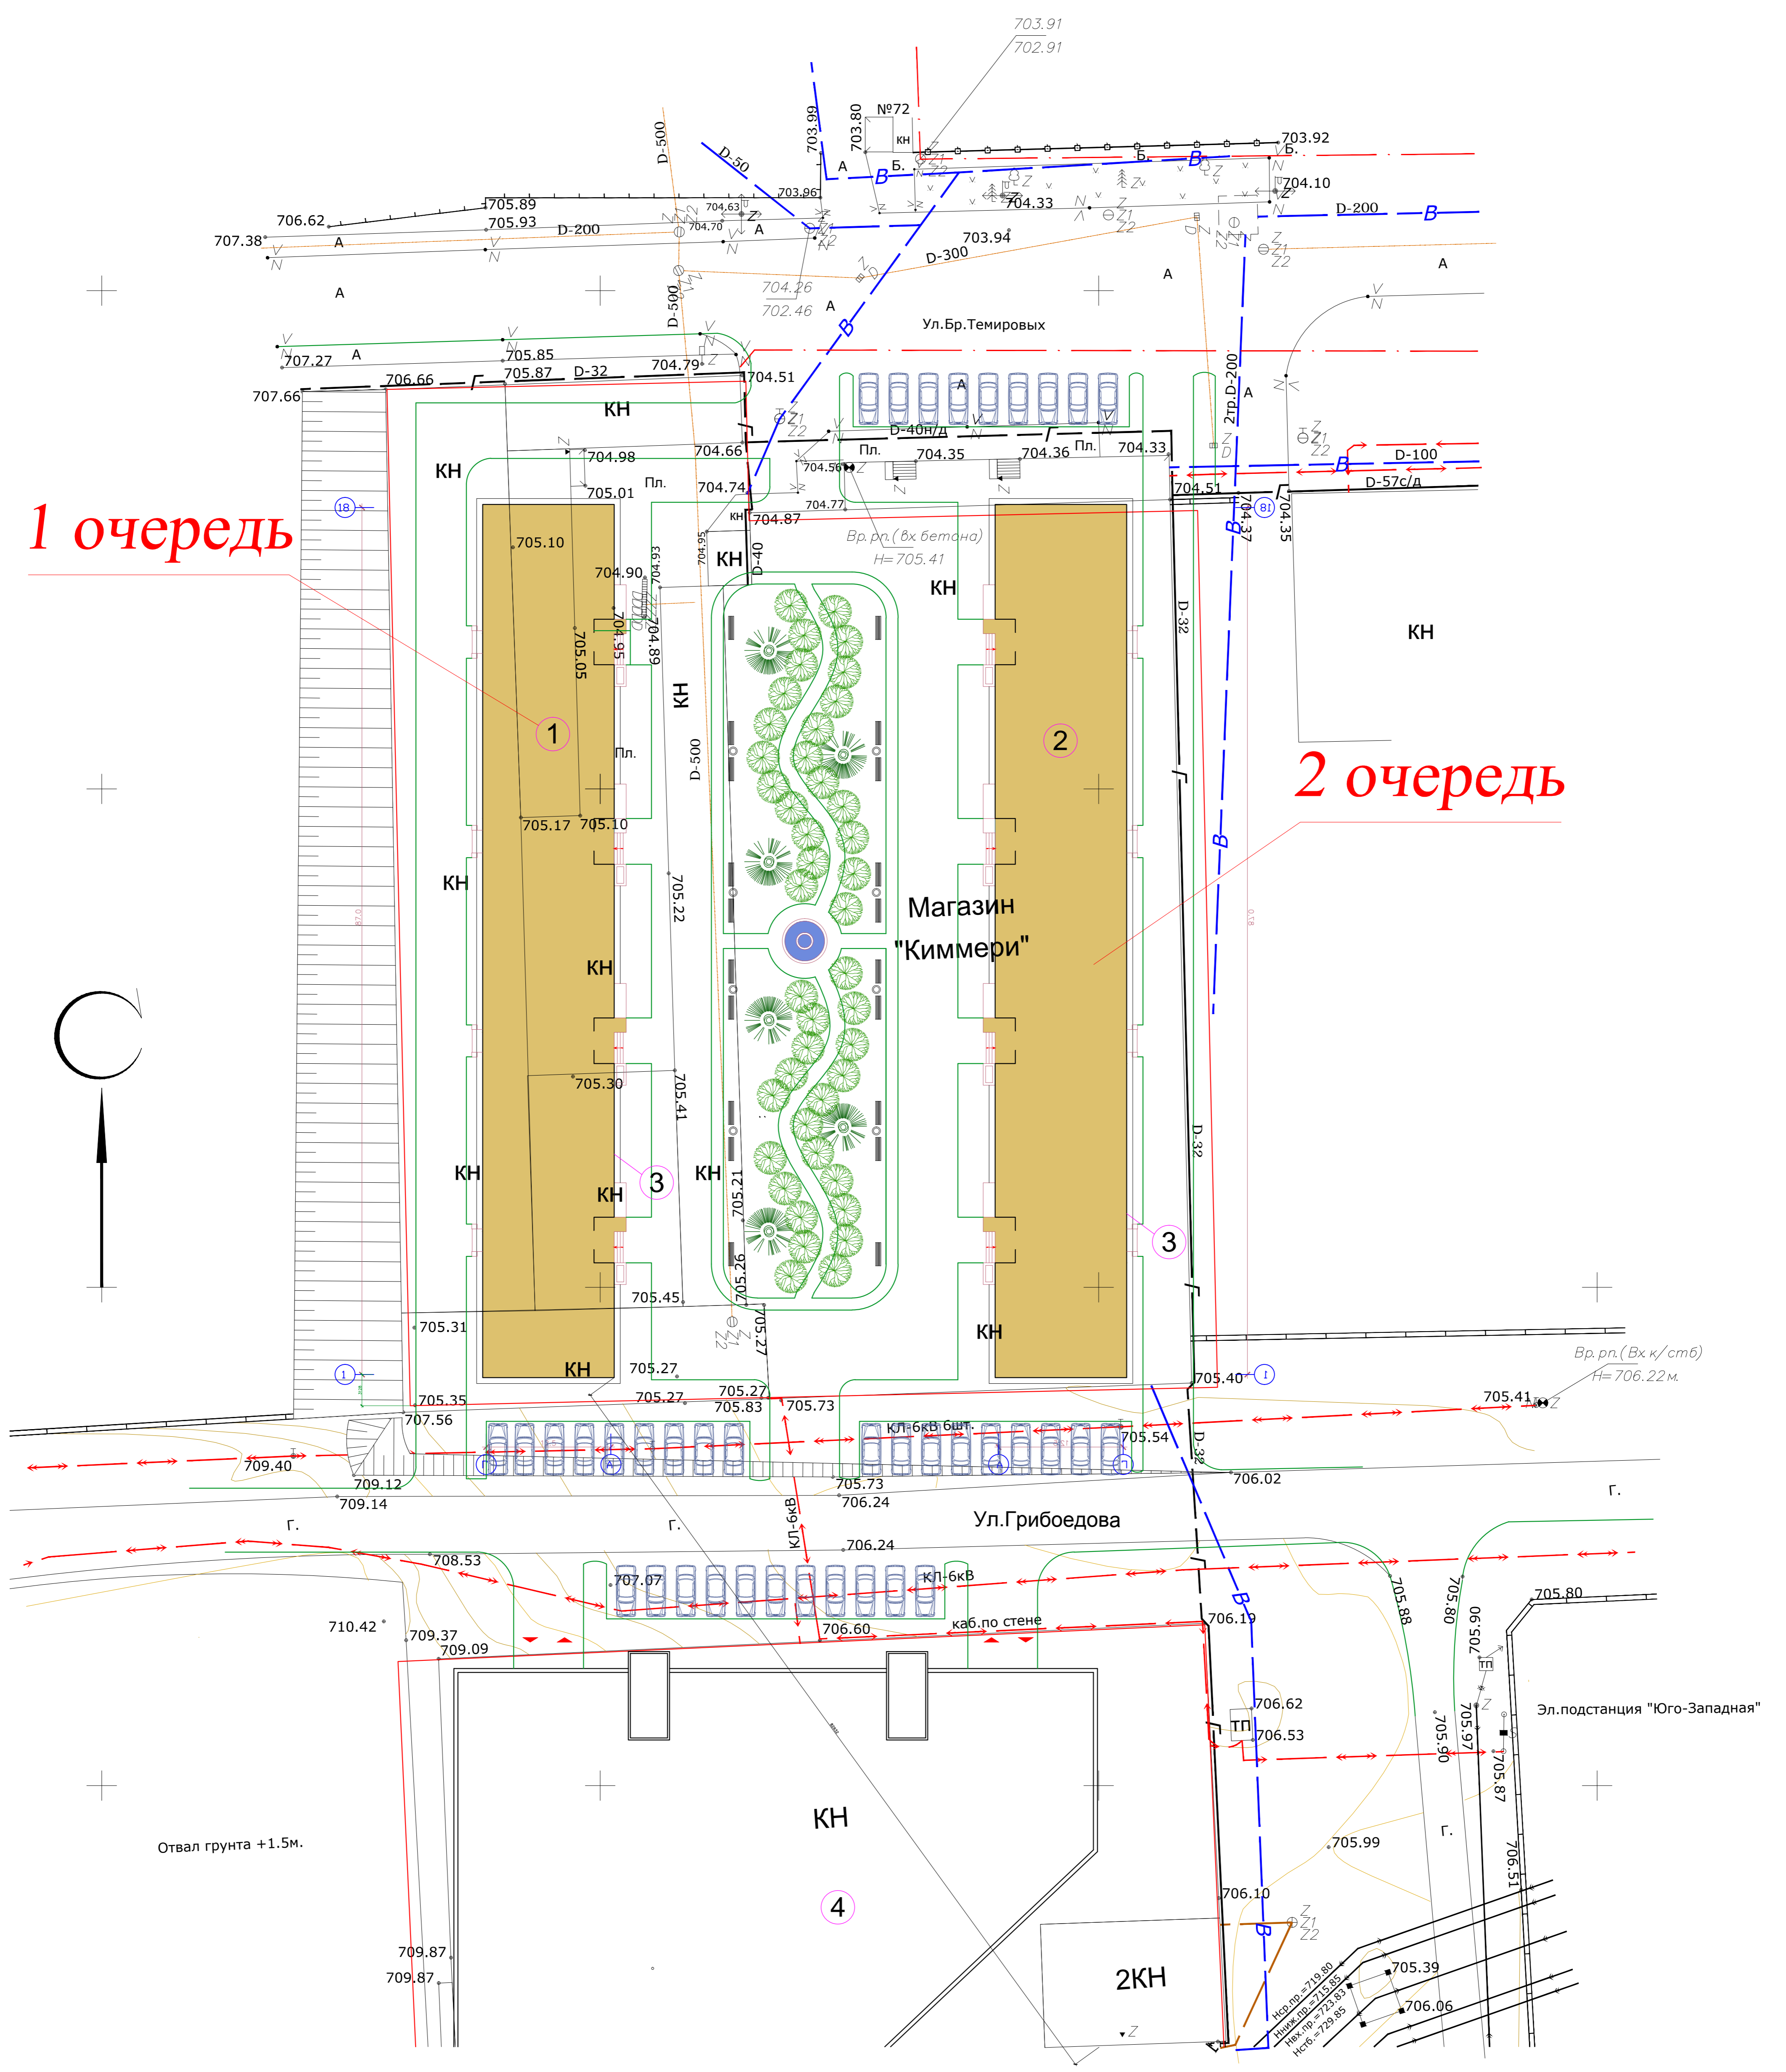

Отвал грунта +1.5м.